
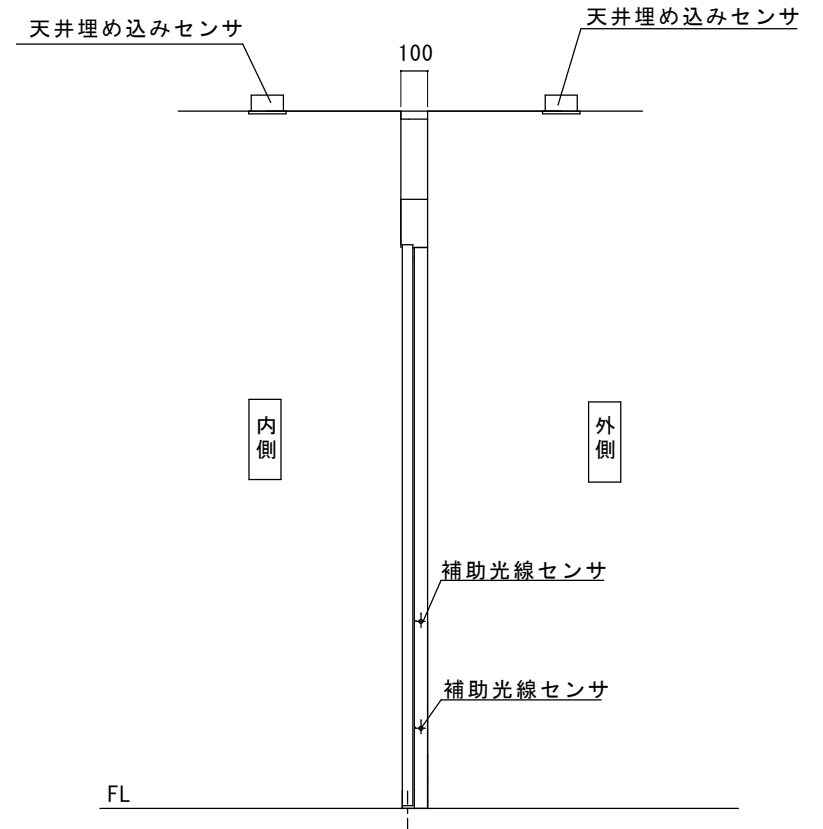
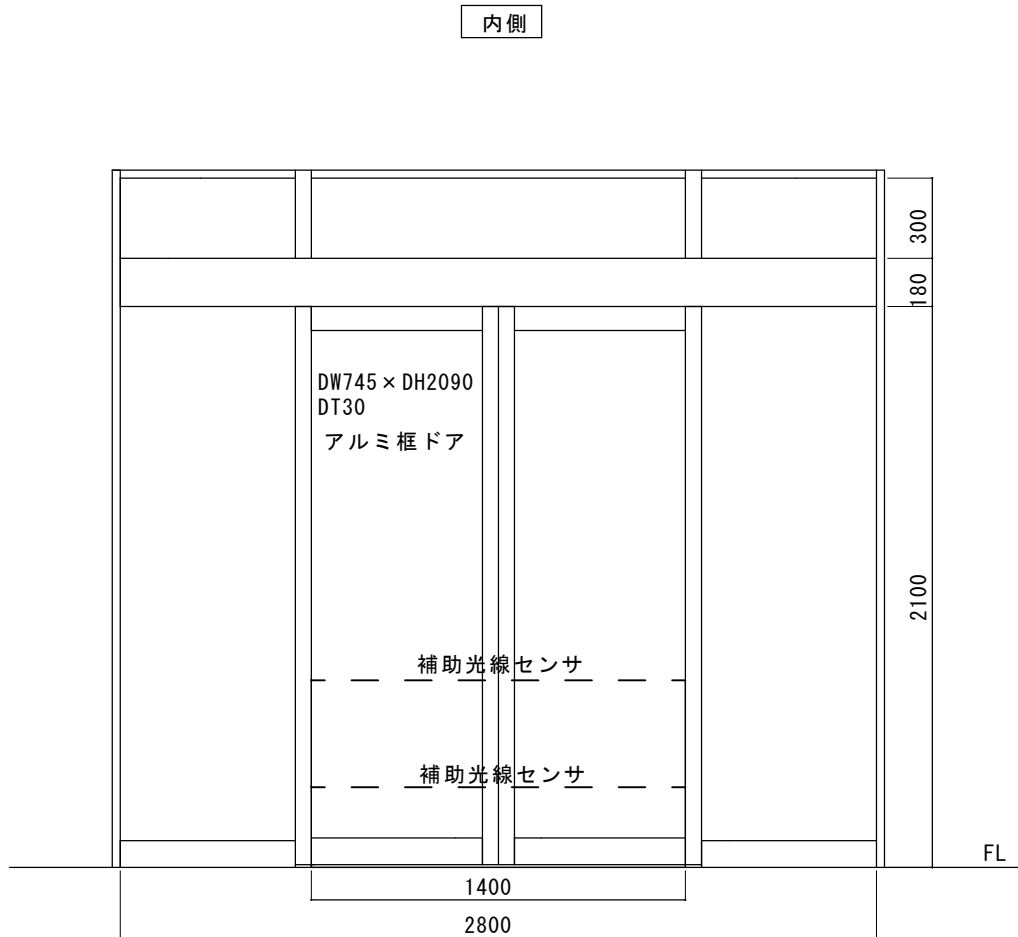


アルミオーダーフロント収まり
自動ドア装置

工事名：ひまわり荘様 自動ドア装置交換工事

見積範囲

- ① 老朽化自動ドア装置撤去処分
- ② 新規両引き自動ドア開閉装置
- ③ 内外天井埋め込みセンサー
- ④ 補助光線センサー（2光線）
- ⑤ 上記装置、材料取付調整工事一式

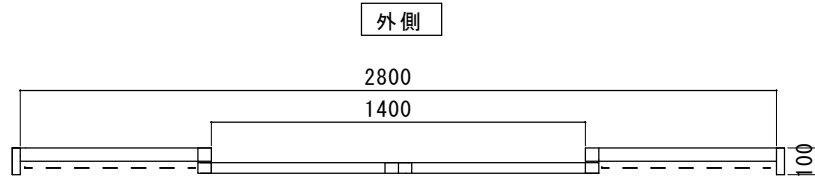

図面名称 姿図・平面図・縦断面図	No.	月日	訂正事項	JADSA	理事	理事	設計	製図	照査	縮尺	設計監理	工事名 ひまわり荘様自動ドア工事		
							野口	野口		1/20	殿		月 日	設計番号
					NPO法人全国自動ドア産業振興会						施工	殿	月 日	