
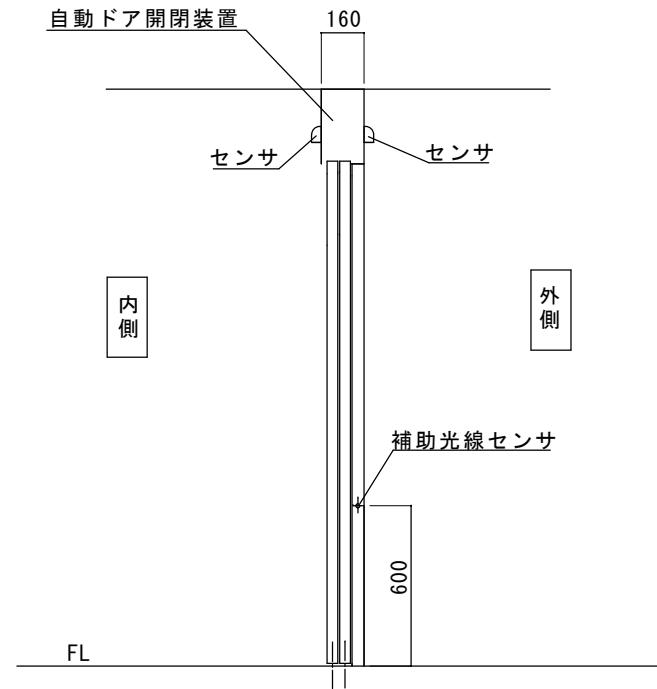


ダブルスライドフロント収まり自動ドア工事
振興会寄付範囲（見積範囲）

- ① ダブルスライド型自動ドア開閉装置
- ② 内外センサ、補助光線センサ
- ③ 上記装置、機器取付調整工事

※サッシ工事、電気工事、ガラス工事は別途です。

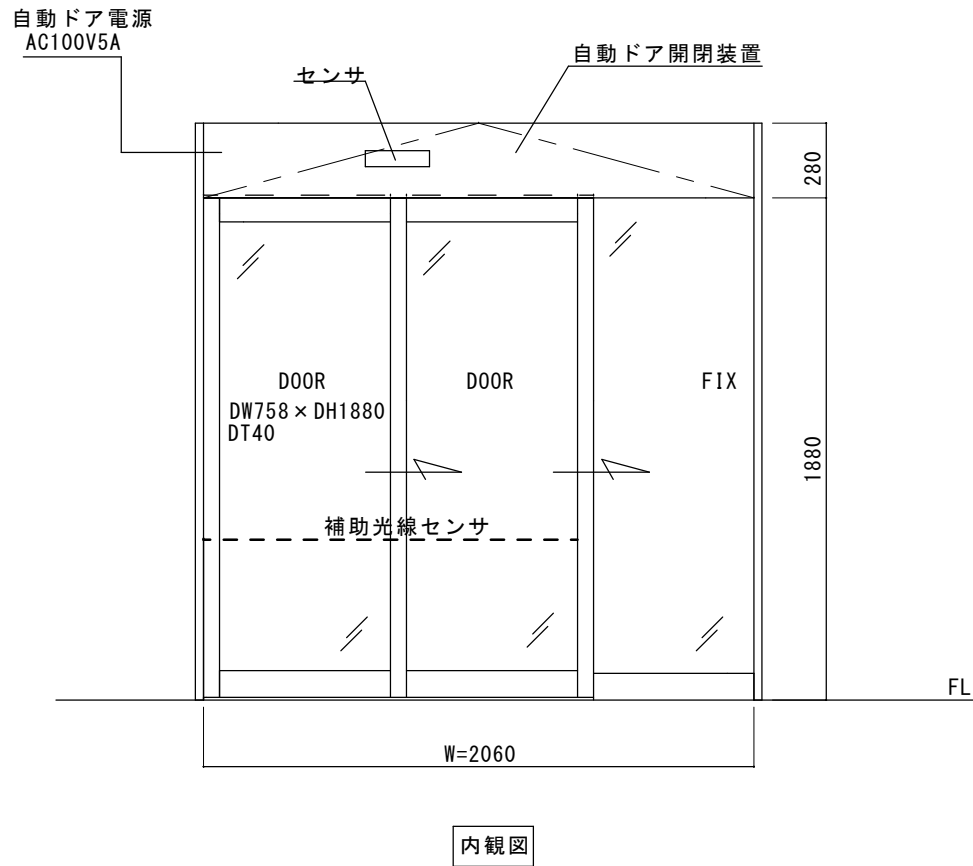

図面名称 姿図・平面図・縦断面図	No.	月日	訂正事項	JADSA	理事	理事	設計	製図	照査	縮尺	設計監理	工事名 岡崎市年金者住宅「ゆとりの里」様 自動ドア設置工事	図番
							野口	野口		1/20	殿		
					NPO法人全国自動ドア産業振興会								