




改修前

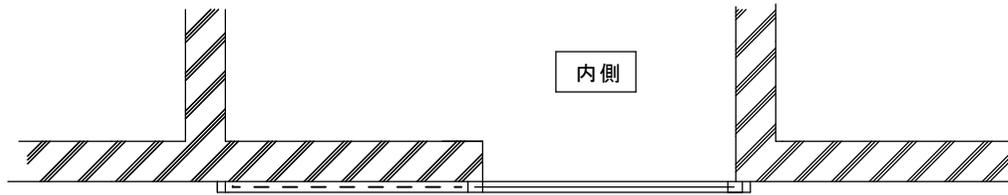

平面図

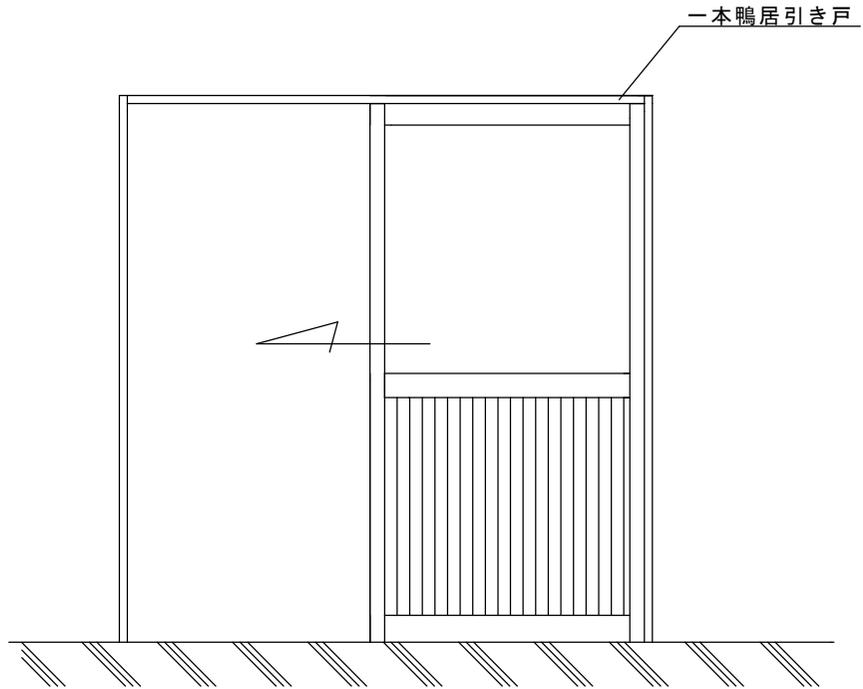

外観姿図

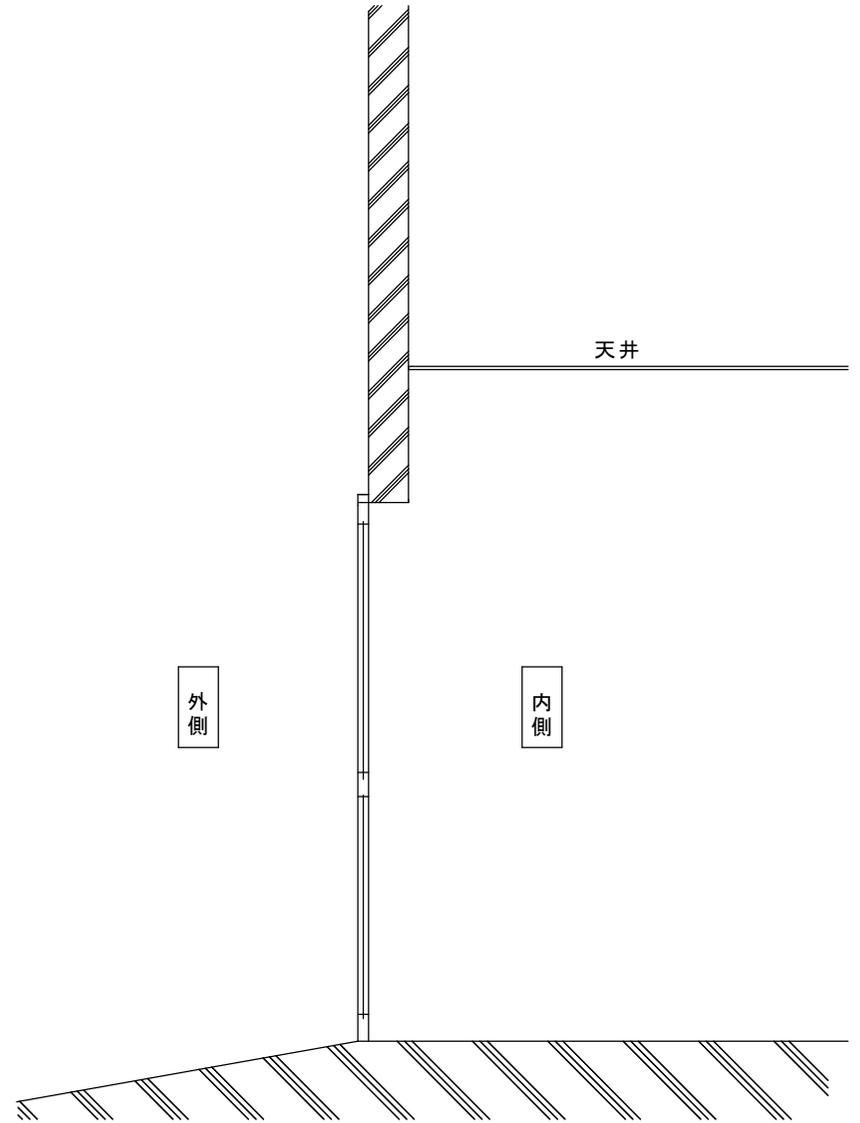

縦断面図

図面名称 改修前	<table border="1"> <tr><td>△</td><td></td></tr> <tr><td>△</td><td></td></tr> <tr><td>△</td><td></td></tr> <tr><td>No.</td><td>月日</td></tr> </table>	△		△		△		No.	月日	訂正事項	JADSA NPO法人全国自動ドア産業振興会	理事	理事	設計	製図	照査	縮尺 1/20	設計監理	殿	月	日	工事名 セルプ清瀬 C棟 自動ドア化工事
		△																				
△																						
△																						
No.	月日																					
施工										殿	月	日	設計番号	図番 1								




工事内容：一本鴨居引戸からの自動ドア化

概要：既存枠利用、ドア新規制作、直付型自動ドアを取付

振興会工事範囲：自動ドア寄付範囲

- ① 直付片引自動ドア装置
- ② 外側：センサータッチ、内側：無目付センサ、補助光線
- ③ 雨除け部材、ドアガイドまたは逆さ振れ止めなど
- ④ 上記材料取付工事一式




※ 車いす利用者が通行しますので、ご配慮願います。

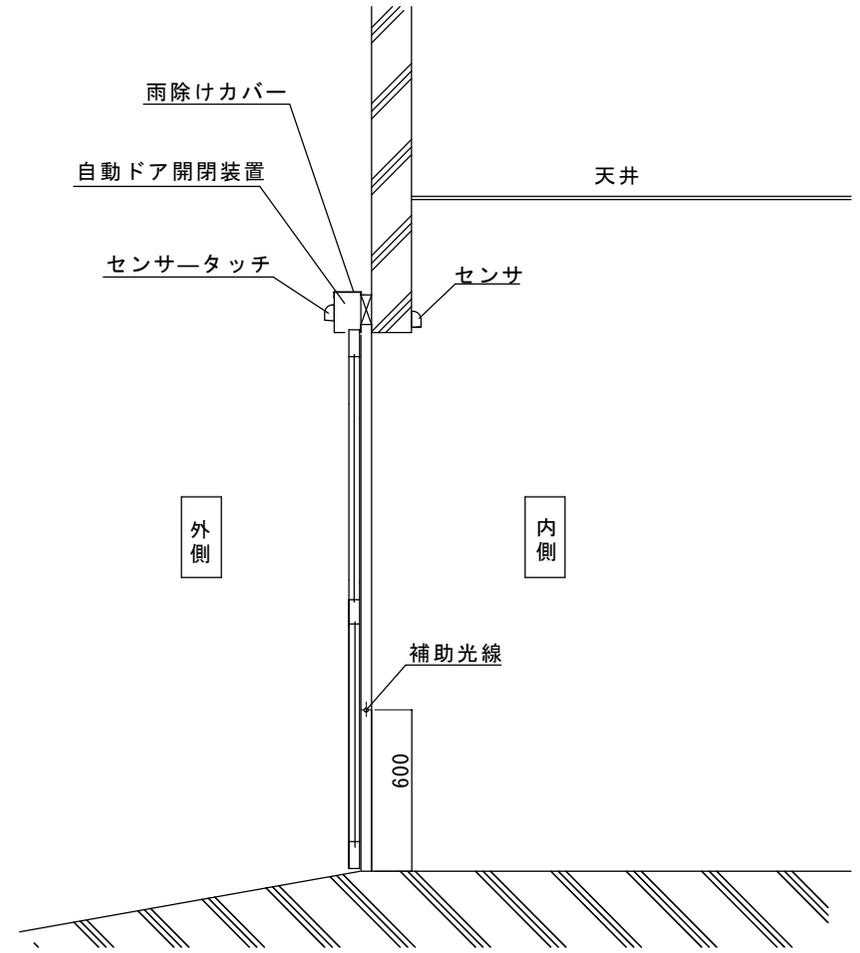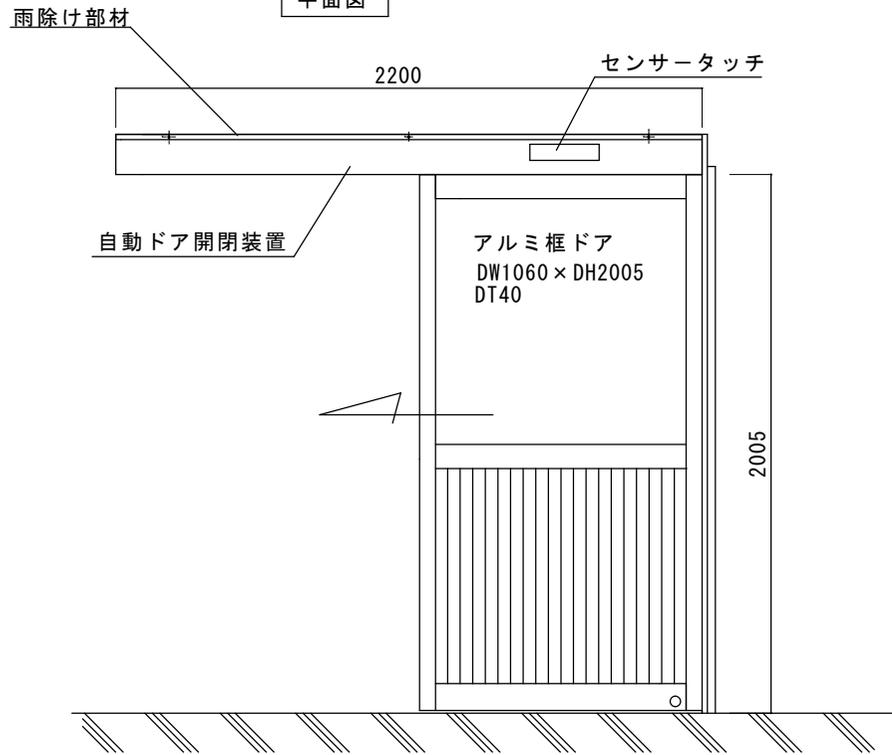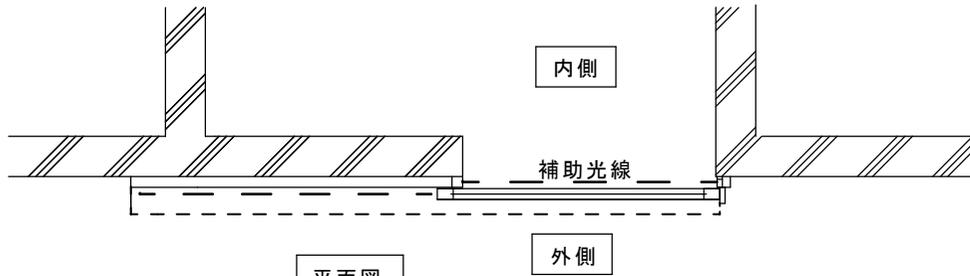


図面名称	No.	年月日	訂正事項	JADSA	理事	理事	設計	製図	照査	縮尺	設計監理	工事名 セルプ清瀬 C棟 自動ドア化工事	
										1/20	施工		殿
自動ドア設置後					NPO法人全国自動ドア産業振興会					殿	月 日		2

雨除けカバー（参考）

アルミシルバ-1.5t 曲げ物
 ※自動ドアエンジン戸袋側に雨が掛かる恐れがあるので、これを防ぎます。

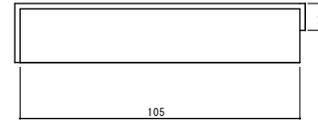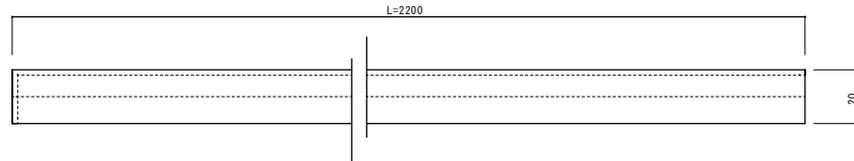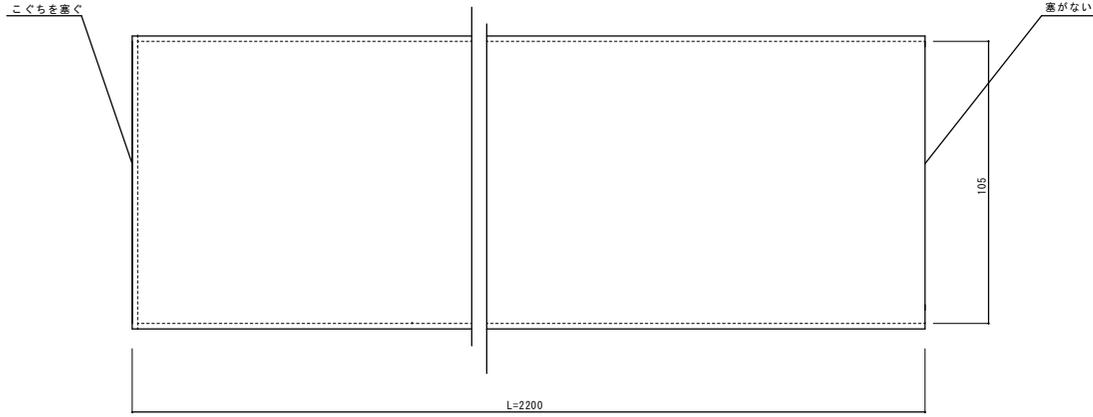

自動ドア断面図

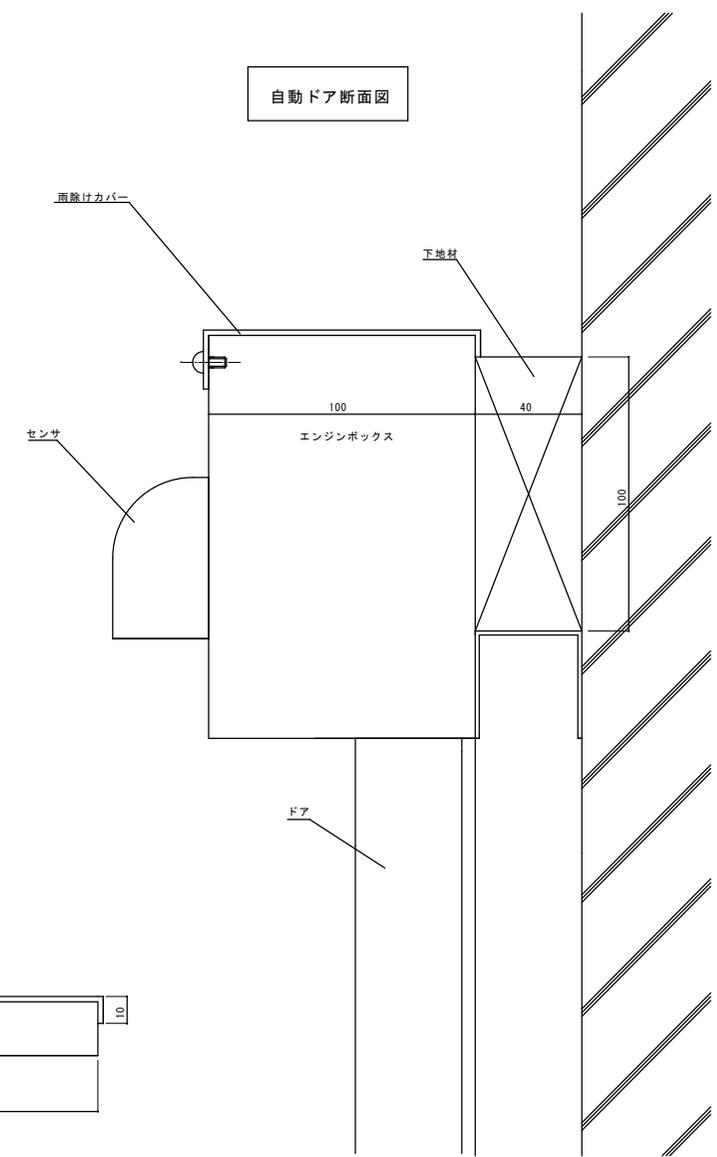

図面名称	▲						設計監理	工事名	セルプ清瀬 C棟 自動ドア化工事
雨除け部材	▲						施工	年 月 日	設計番号
	▲	No.	月 日	訂正事項	特定非営利活動法人全国自動ドア産業振興会	年 月 日		図番	