

アルミシルバー100見込み自動ドアフロント納まり

### 所沢市プロペラ様 自動ドア装置交換工事



場所：風除室内側

見積範囲

- ① 老朽劣化自動ドア装置撤去・処分費
- ② 新規両引自動ドア開閉装置（停電時解錠型オートロック付き）
- ③ 内外無目付センサ、補助光線スイッチ、テンキースイッチ
- ④ 上記材料取付調整費

※オートロック仕様

内部の利用者が勝手に出ていかないように、オートロックで制御  
出ていくときには、テンキーで解除してから出て行く

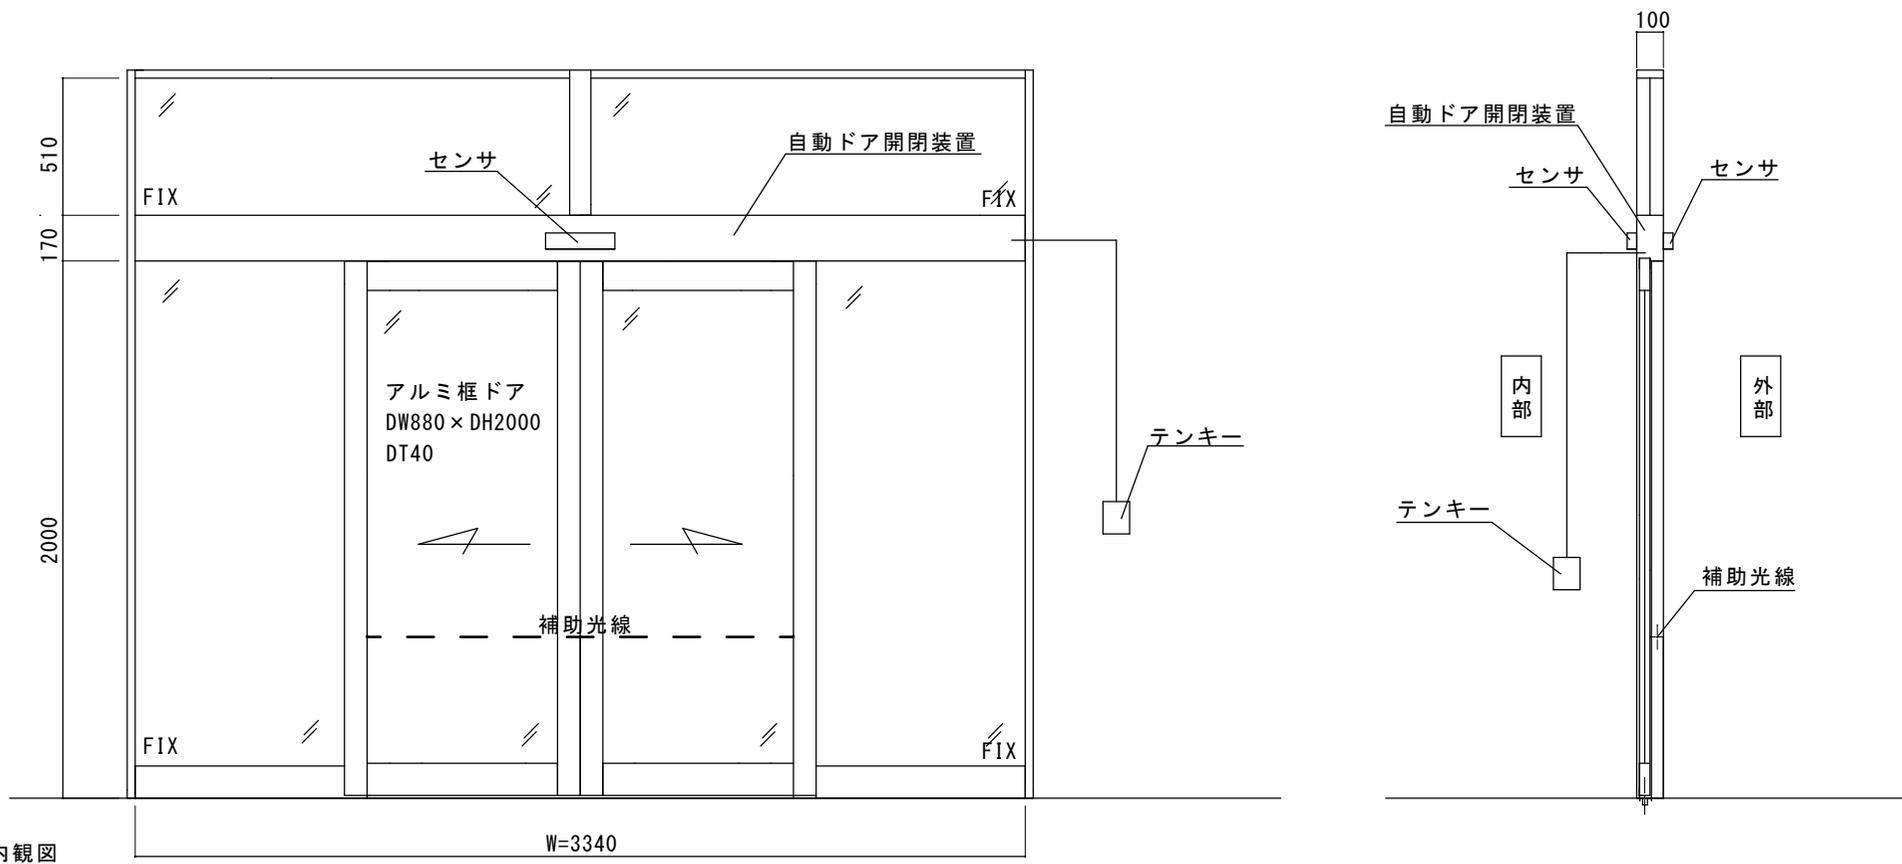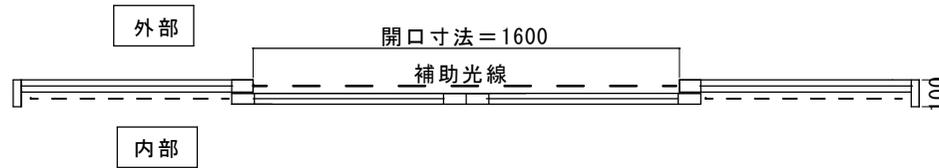

図面名称 平面図・姿図・縦断面図	No.	年月日	訂正事項	JADSA	理事	理事	設計	製図	照査	縮尺	設計監理	工事名 所沢市立プロペラ様 自動ドア装置交換工事	
										1/20	施工		殿
					NPO法人全国自動ドア産業振興会					殿	月 日		