



# 郡山市障害福祉センター様 自動ドア装置交換工事

## 見積範囲

- ① 老朽化自動ドア装置一式撤去処分
- ② 新規両引自動ドア開閉装置
- ③ 内外天井埋込型センサ、補助光線スイッチ
- ④ 上記材料取付工事、調整一式

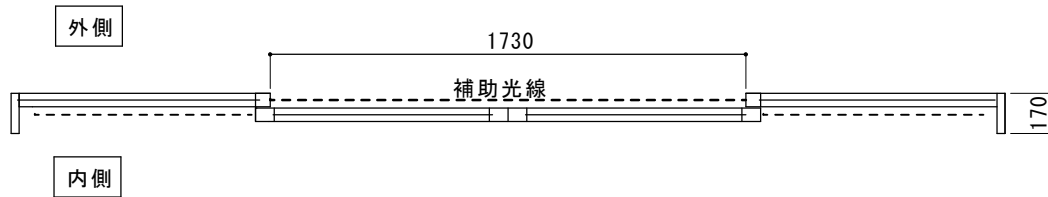


天井埋込型センサ 自動ドア開閉装置

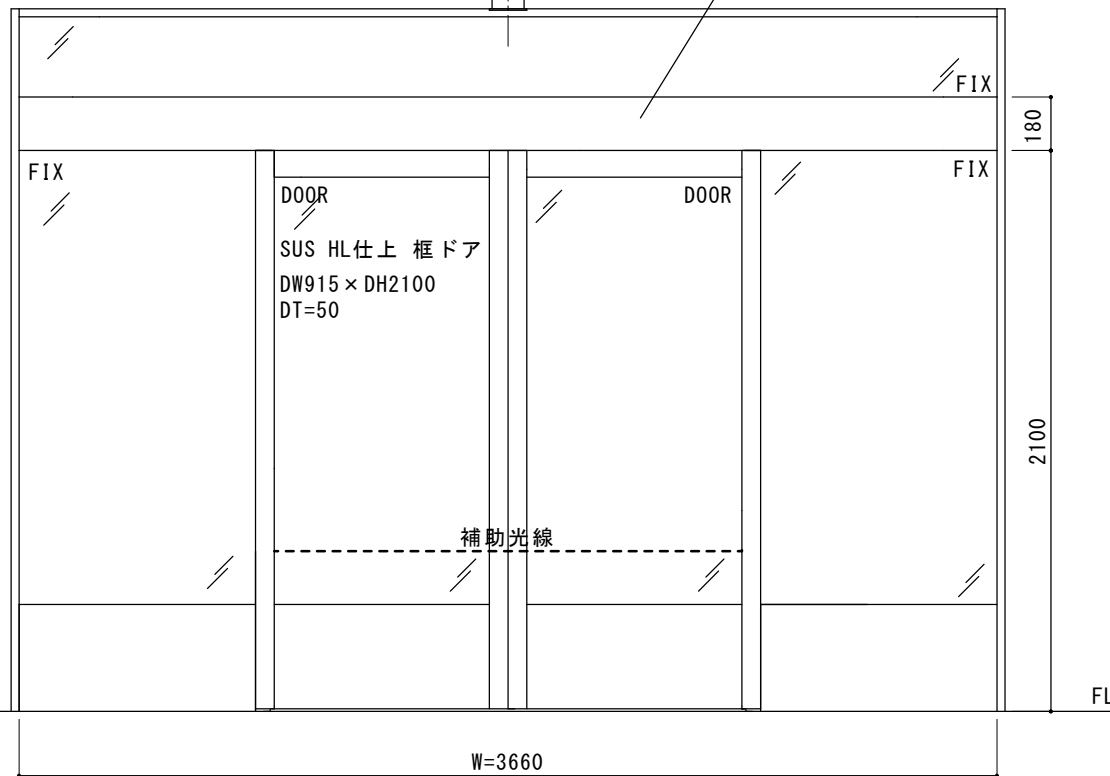

内観図

天井埋込型センサ

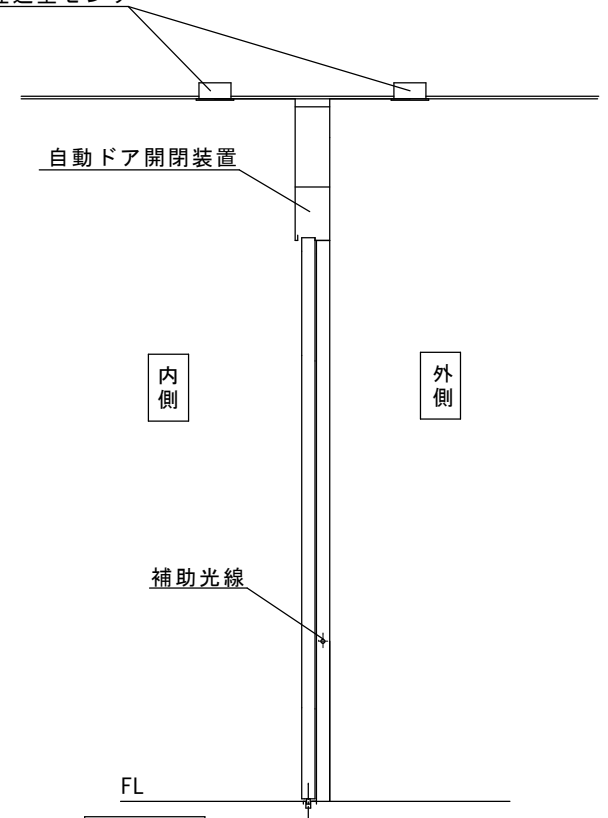

縦断面図

図面名称 平面図・姿図・縦断面図	No.	年月日	訂正事項	JADSA	理事	理事	設計	製図	照査	縮尺	設計監理	工事名 郡山市障害福祉センター様 自動ドア装置交換工事	設計番号	図番
										1/20	施工			
					NPO法人全国自動ドア産業振興会									

