
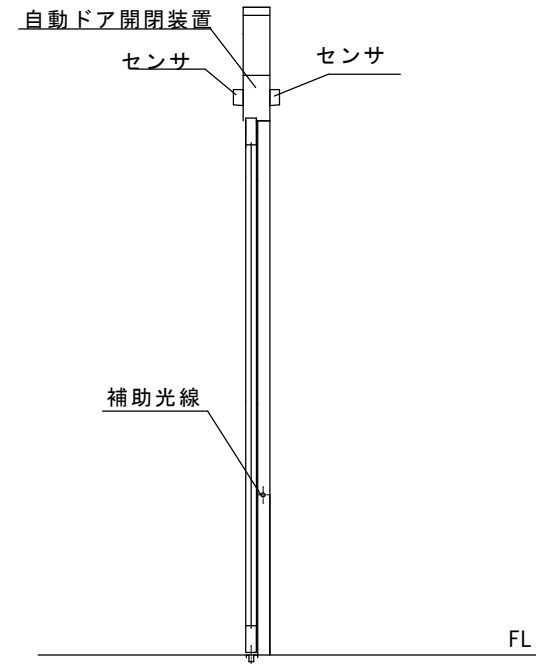
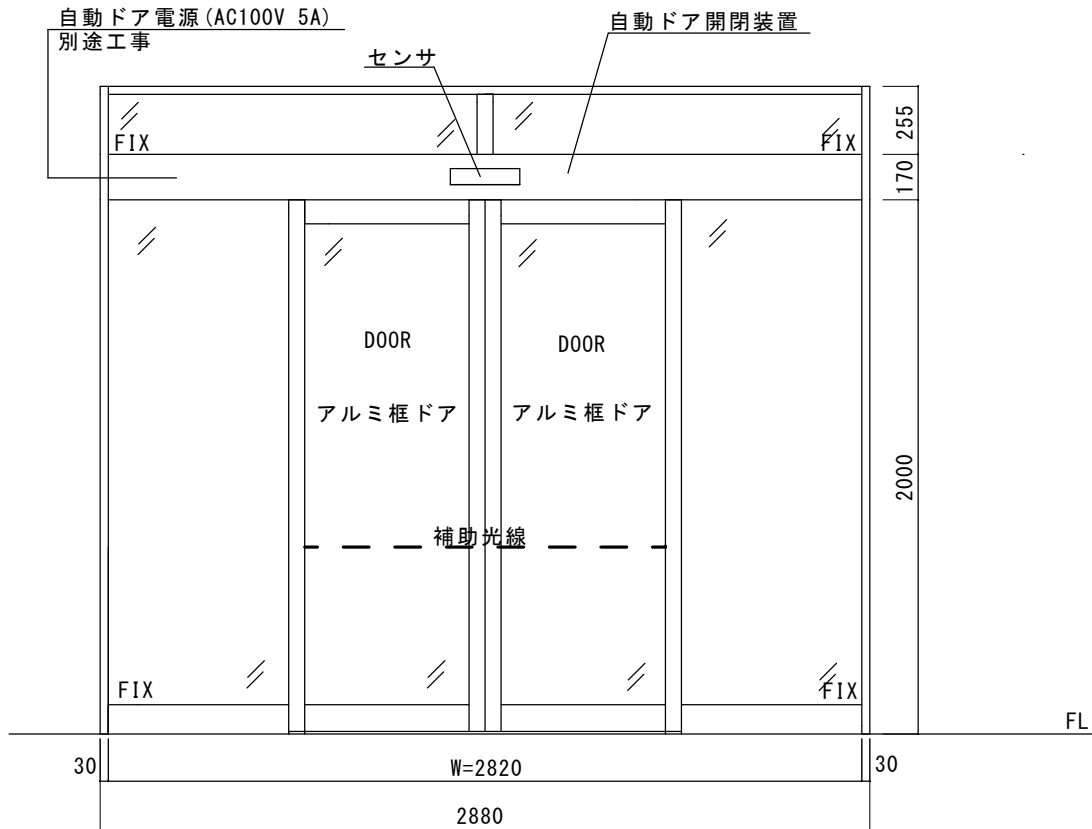


湯前町B&G海洋センター自動ドア設置工事

見積範囲

- ① 両引自動ドア装置
 - ② 内外無目付センサ・補助光線スイッチ
 - ③ 上記材料取付調整費
- ※ サッシ工事、ガラス工事、電気工事は別途です。

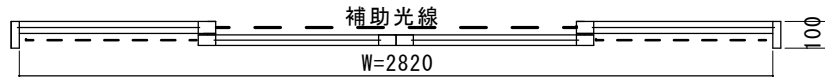

図面名称 平面図・姿図・縦断面図	No.	月日	訂正事項	JADSA	理事	理事	設計	製図	照査	縮尺	設計監理	工事名 湯前町B&G海洋センター 体育館 自動ドア設置工事	設計番号	図番
										1/20	施工			
					NPO法人全国自動ドア産業振興会									