

SUS HL仕上自動ドアフロント 内蔵納まり




座間市通園センター様 自動ドア装置交換工事

場所：玄関自動ドア

見積範囲

- ①老朽劣化自動ドア装置撤去・処分費
- ②新規両引自動ドア開閉装置：メロディホン連動
- ③内外無目付センサ、補助光線、メロディホン
- ④上記材料取付調整費

※メロディホンは新規に取付ます。

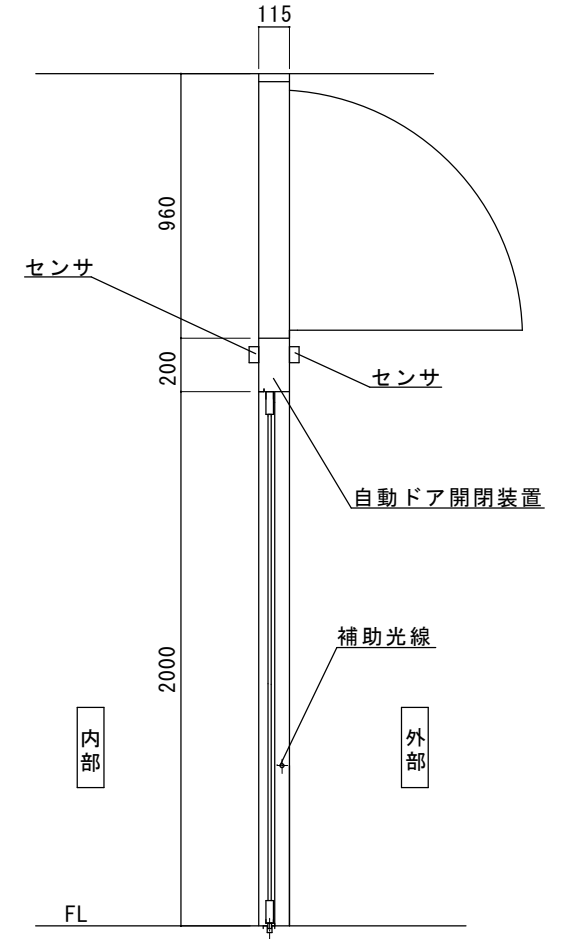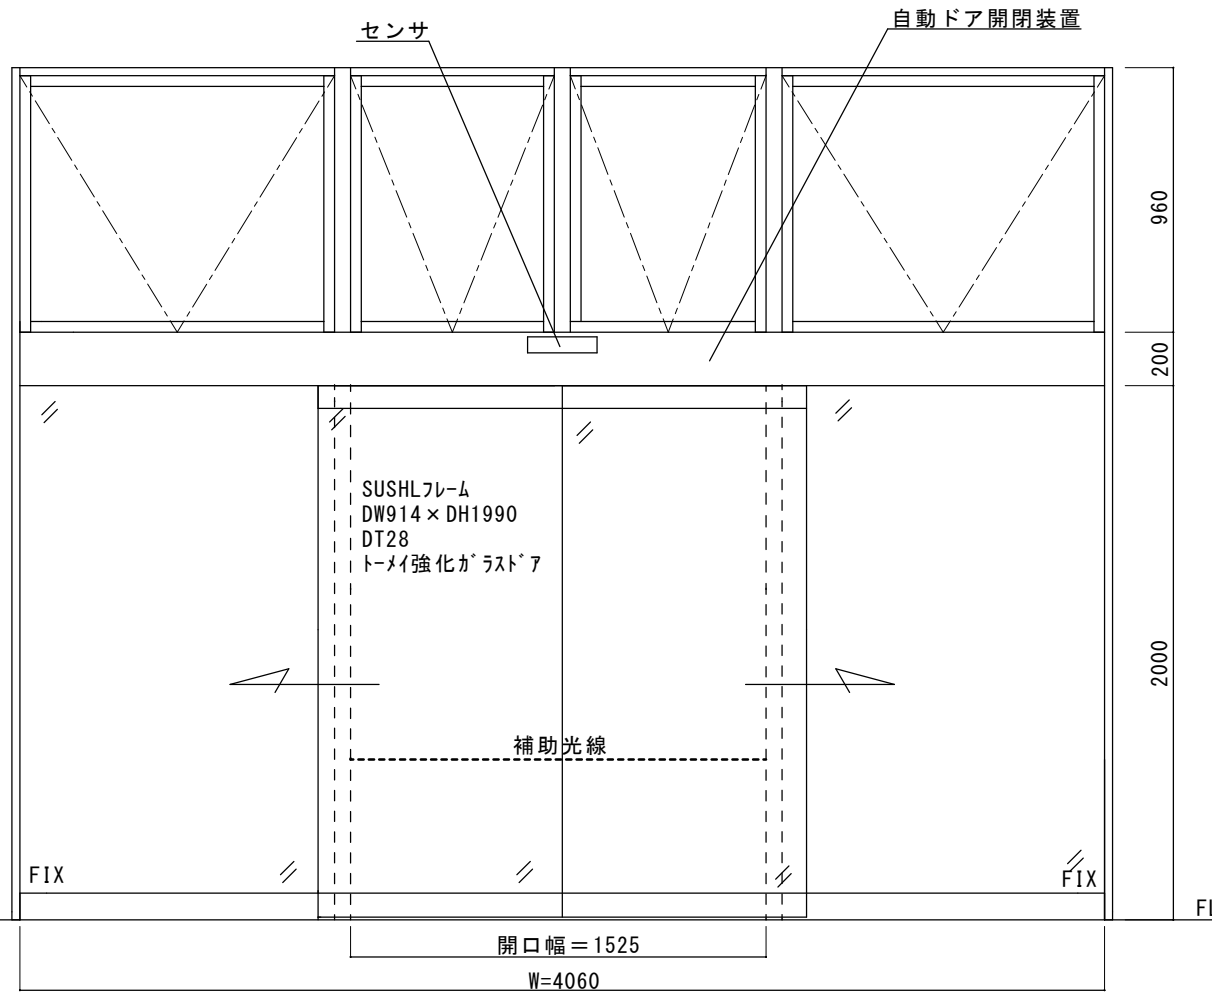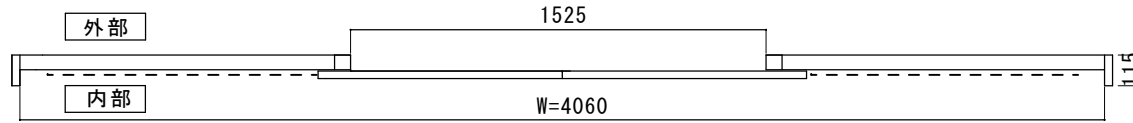

内観図

図面名称



平面図・姿図・縦断面図

No.	年月日	訂正事項


JADSA

理事	理事	設計	製図	照査	縮尺	設計監理
					1/20	
NPO法人全国自動ドア産業振興会						施工


工事名	座間市通園センター様 自動ドア装置一式交換工事	図番	1
設計番号			

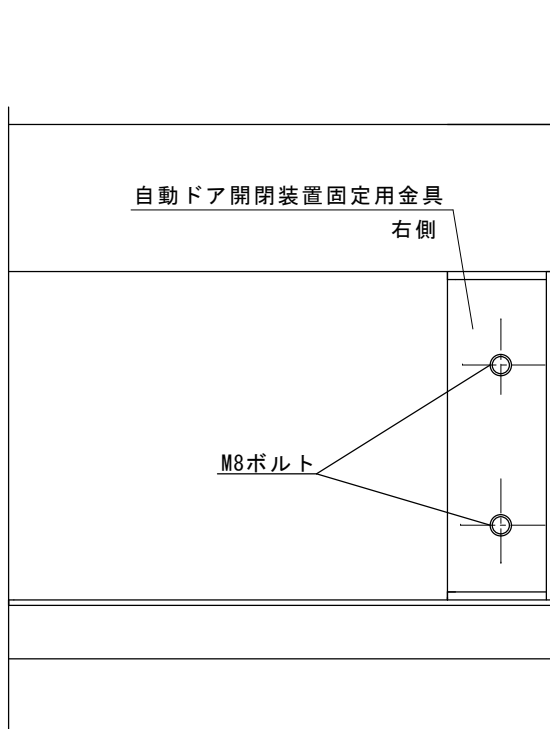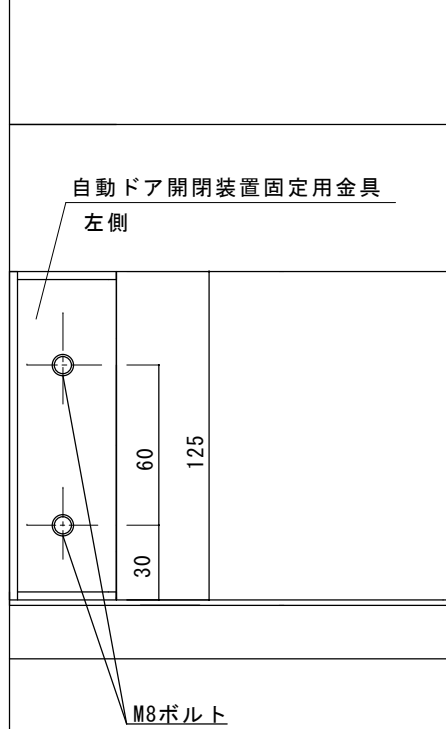

無目詳細図

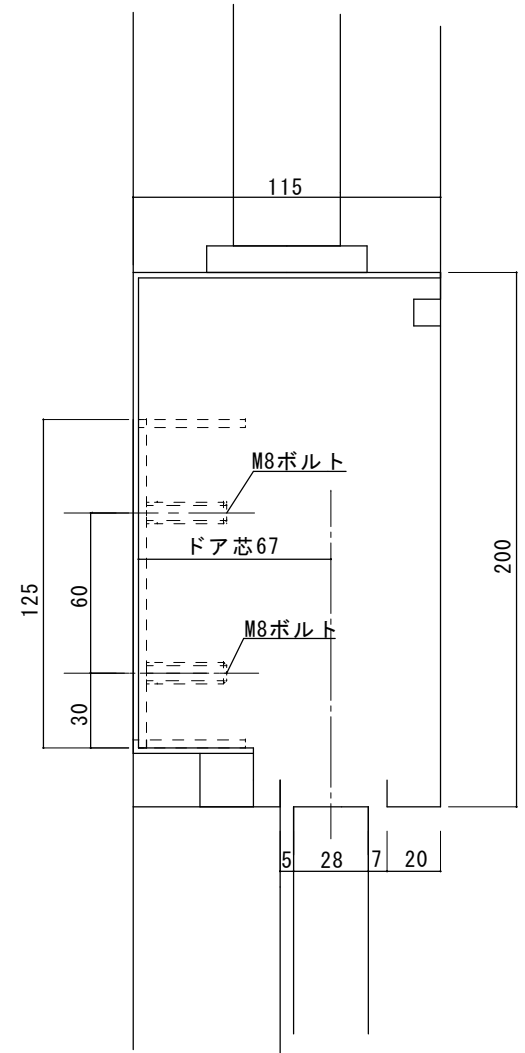

無目断面詳細図

図面名称	△		
無目詳細図	△		
No.	月日	訂正事項	

**JADSA**

理事	理事	設計	製図	照査	縮尺	設計監理
					1/20	
NPO法人全国自動ドア産業振興会						施工

殿	月日	工事名
殿	月日	座間市通園センター様 自動ドア装置交換工事
		設計番号
		図番

2
---