




御所市老人福祉センター様自動ドア装置交換工事

場所：玄関風除室

見積範囲

- ① 老朽化自動ドア装置撤去処分費
- ② 新規両引自動ドア開閉装置
- ③ 内外センサ、補助光線スイッチ
- ④ 上記材料取付調整費

※ SUS鏡面フロント内蔵両引自動ドア装置の一式交換工事

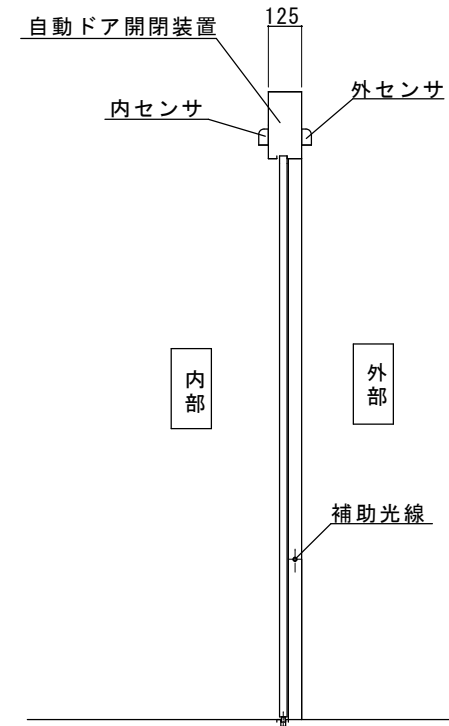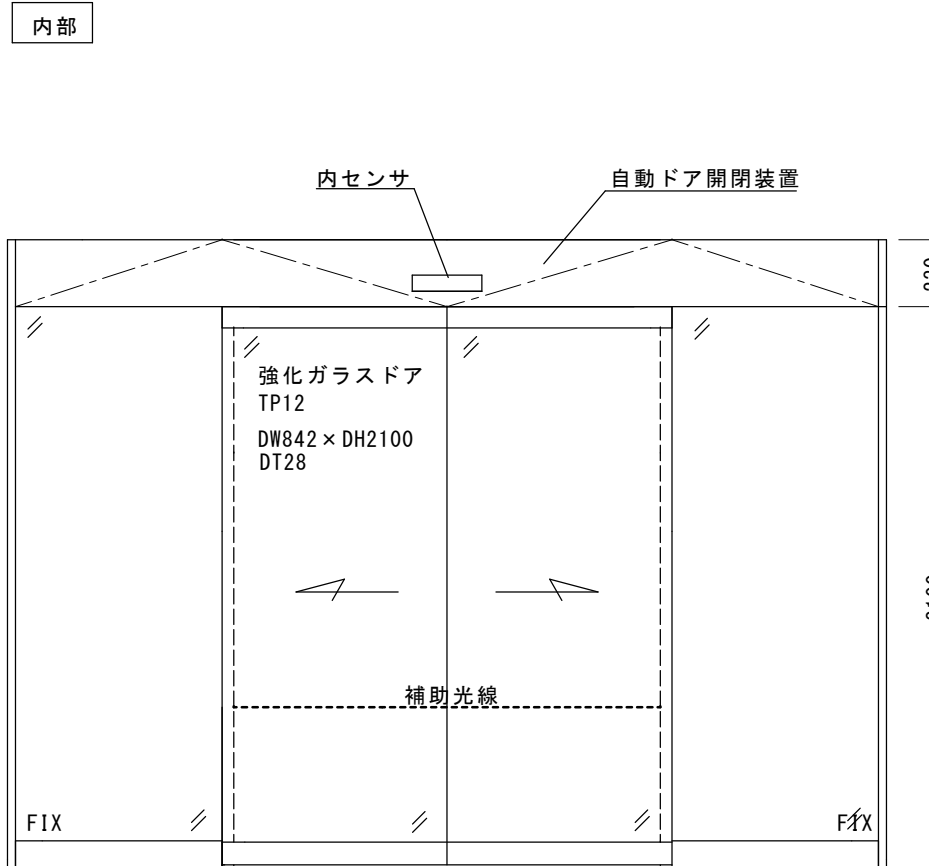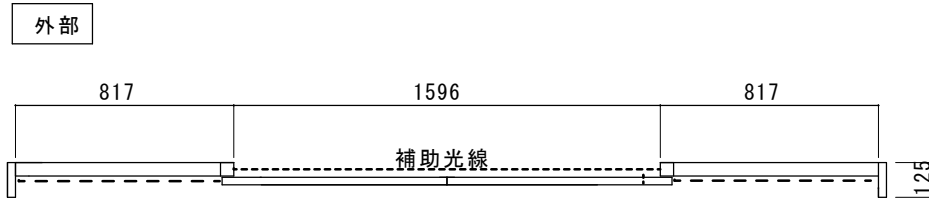


内観図


| | | | | | | | | | | | | |
|-------------|----|------|-------|--|------------------|--|---------|----|---|------|------|-----------------|
| 図面名称 | ▲ | | | | | | | | | 設計監理 | | 工事名 御所市老人福祉センター |
| 平面図・姿図・縦断面図 | ▲ | | | | | | | | | 設計 | 野口 | 自動ドア装置交換工事 |
| No. | 月日 | 訂正事項 | JADSA | | NPO法人全国自動ドア産業振興会 | | 縮尺 1/20 | 施工 | 殿 | 月日 | 設計番号 | 図番 1 |

SUS鏡面自動ドア用フロント

フラットバー割り付け参考図

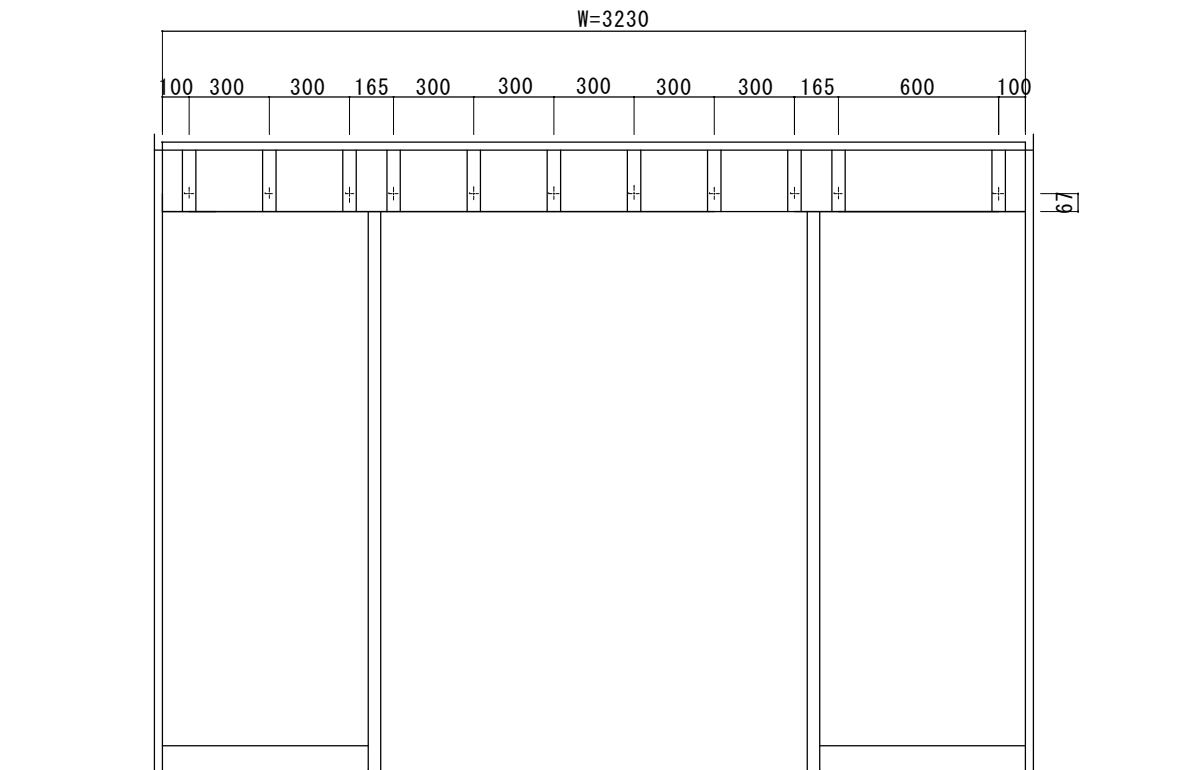

無目断面図

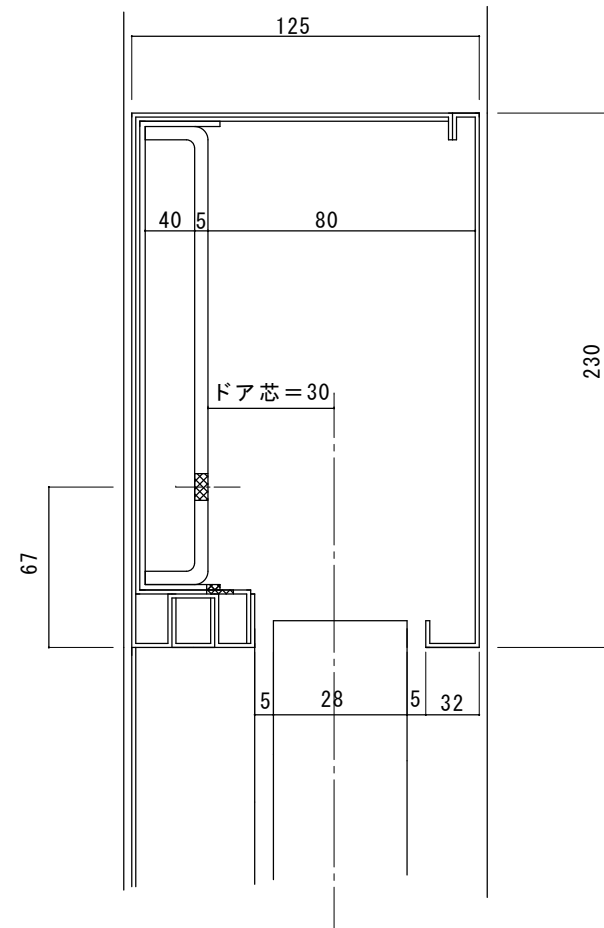

| | | | | | | | | | | | | | | | | | | | |
|---------------------------|---|----------------|---------------------------------------|---------|---|--|--|---|--|--|-----|----|------|----------------------------------|---------------------------|------------|----------------|---------------------------------------|---------|
| 図面名称 無目詳細図 | <table border="1"> <tr> <td>△</td> <td></td> <td></td> </tr> <tr> <td>△</td> <td></td> <td></td> </tr> <tr> <td>△</td> <td></td> <td></td> </tr> <tr> <td>No.</td> <td>月日</td> <td>訂正事項</td> </tr> </table> | △ | | | △ | | | △ | | | No. | 月日 | 訂正事項 | JADSA NPO法人全国自動ドア産業振興会 | 理事 理事 設計 製図 照査 縮尺 1/20 | 設計監理 施工 | 殿 月 日 殿 月 日 | 工事名 御所市老人福祉センター 自動ドア装置交換工事 設計番号 | 図番 2 |
| | | △ | | | | | | | | | | | | | | | | | |
| △ | | | | | | | | | | | | | | | | | | | |
| △ | | | | | | | | | | | | | | | | | | | |
| No. | 月日 | 訂正事項 | | | | | | | | | | | | | | | | | |
| 理事 理事 設計 製図 照査 縮尺 1/20 | 設計監理 施工 | 殿 月 日 殿 月 日 | 工事名 御所市老人福祉センター 自動ドア装置交換工事 設計番号 | 図番 2 | | | | | | | | | | | | | | | |