

アルミシルバー1000見込み自動ドアフロント納まり



御所市役所様 自動ドア装置交換工事

場所：市役所玄関


見積範囲

- ① 老朽化自動ドア装置撤去・処分費
- ② 新規両引自動ドア開閉装置
- ③ 内外無目付センサ、補助光線スイッチ
- ④ 上記材料取付調整費

※アルミ100シルバー内蔵両引自動ドア装置の一式交換工事

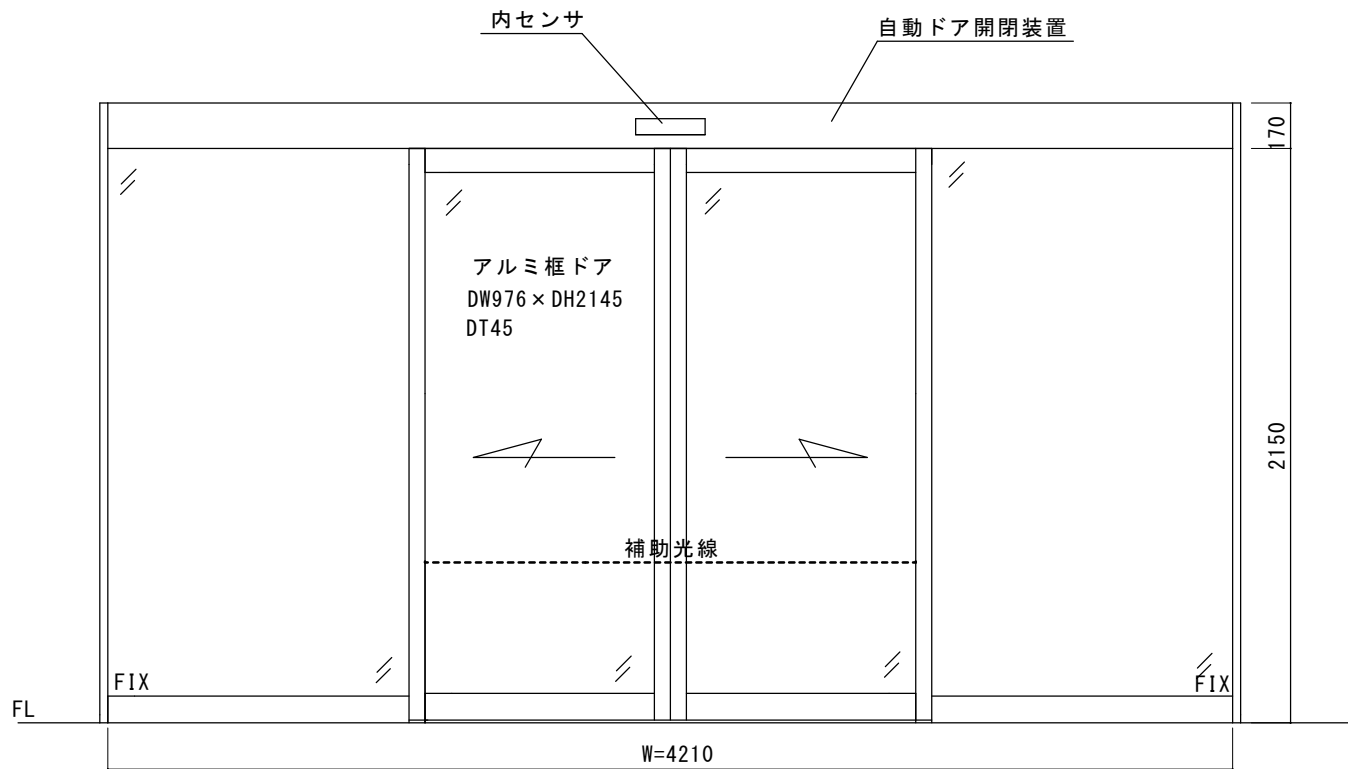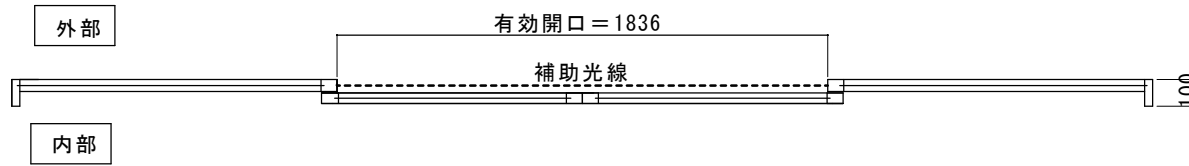

内観図

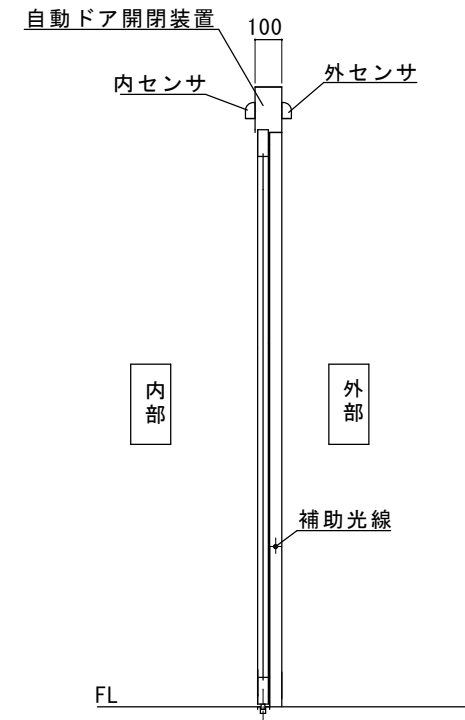

図面名称 平面図・姿図・縦断面図	No.	月日	訂正事項	JADSA	理事	理事	設計	製図	照査	縮尺	設計監理	工事名 御所市役所様 自動ドア装置交換工事
							野口		1/20	施工	殿	
					NPO法人全国自動ドア産業振興会					殿	月 日	