



白石町楽習館 建物全景




正面玄関



玄関内側(風除室)



1F図書室

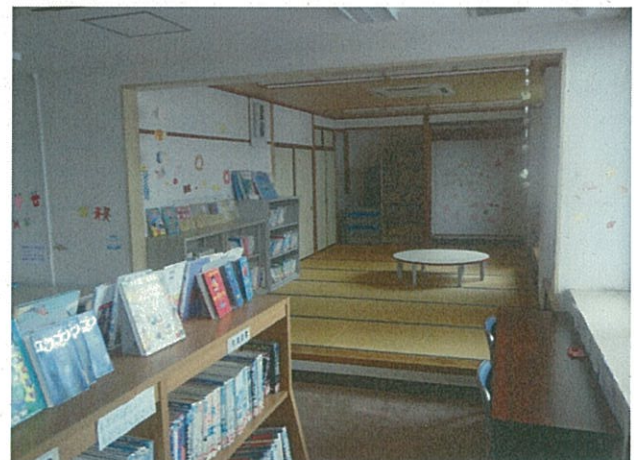

1F和室(オープン休憩スペース)





白石町楽習館 周辺平面図



100m

1/2500


白石町楽習館 平面図

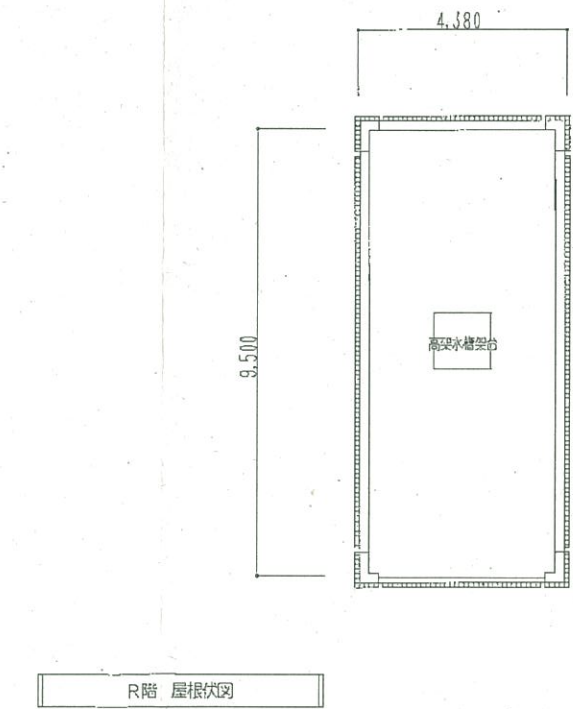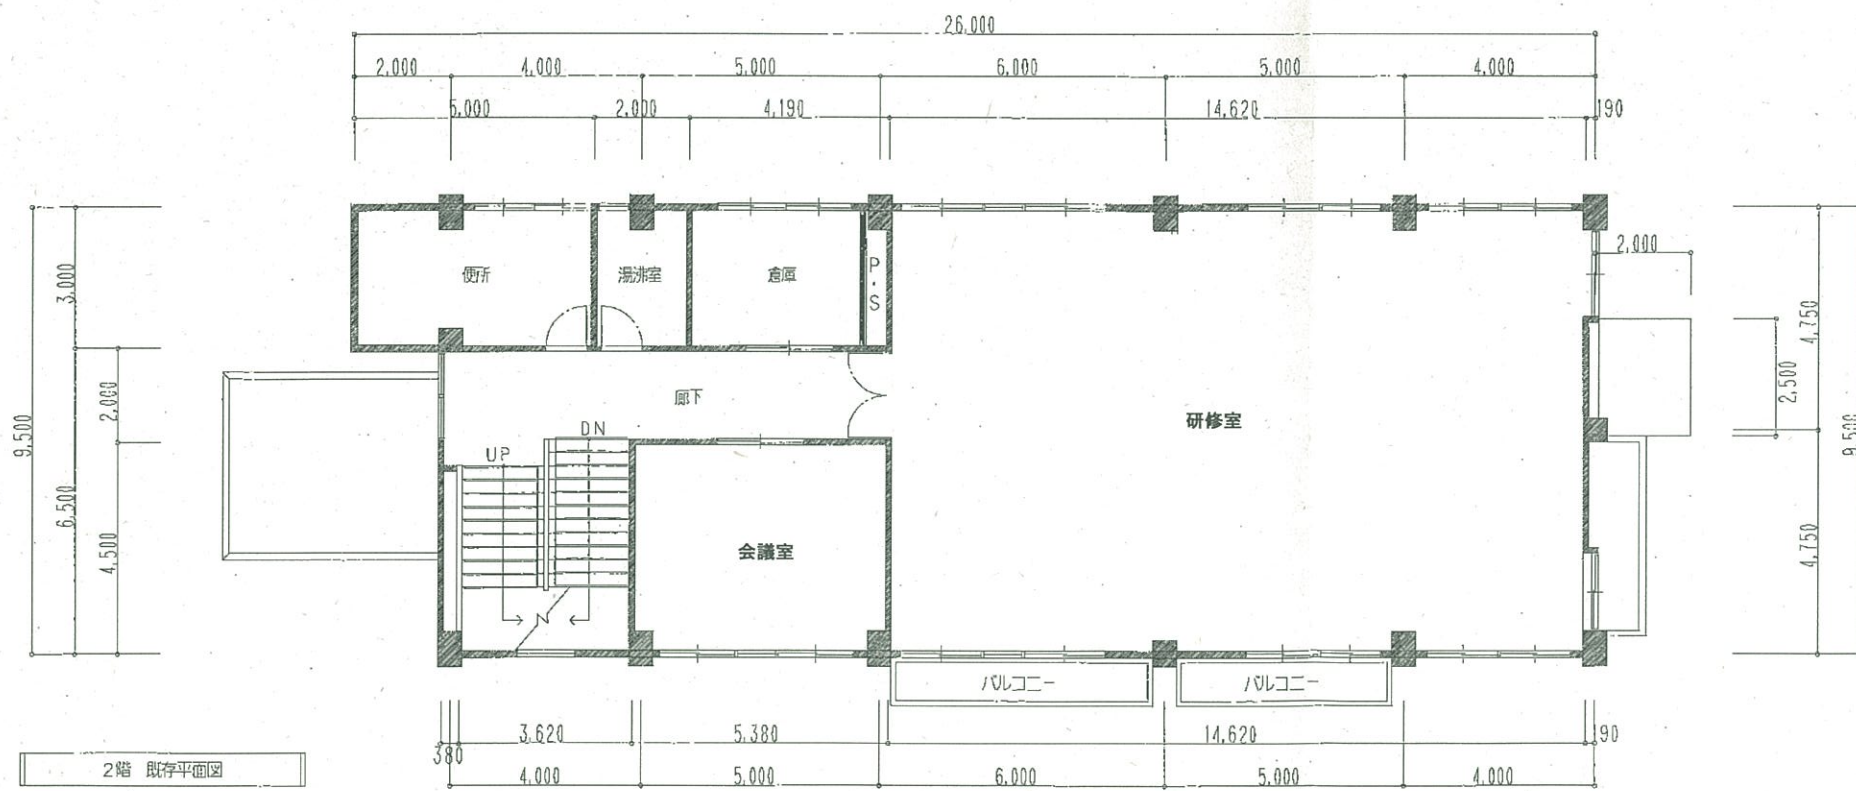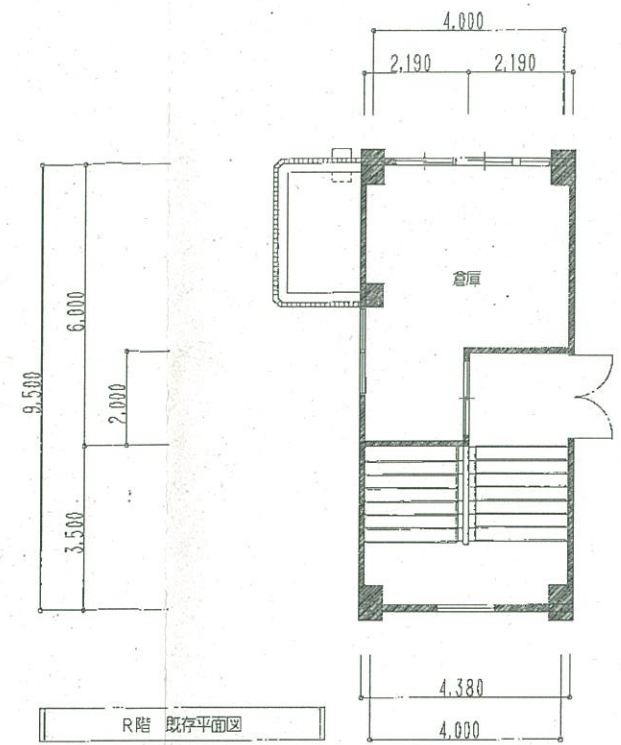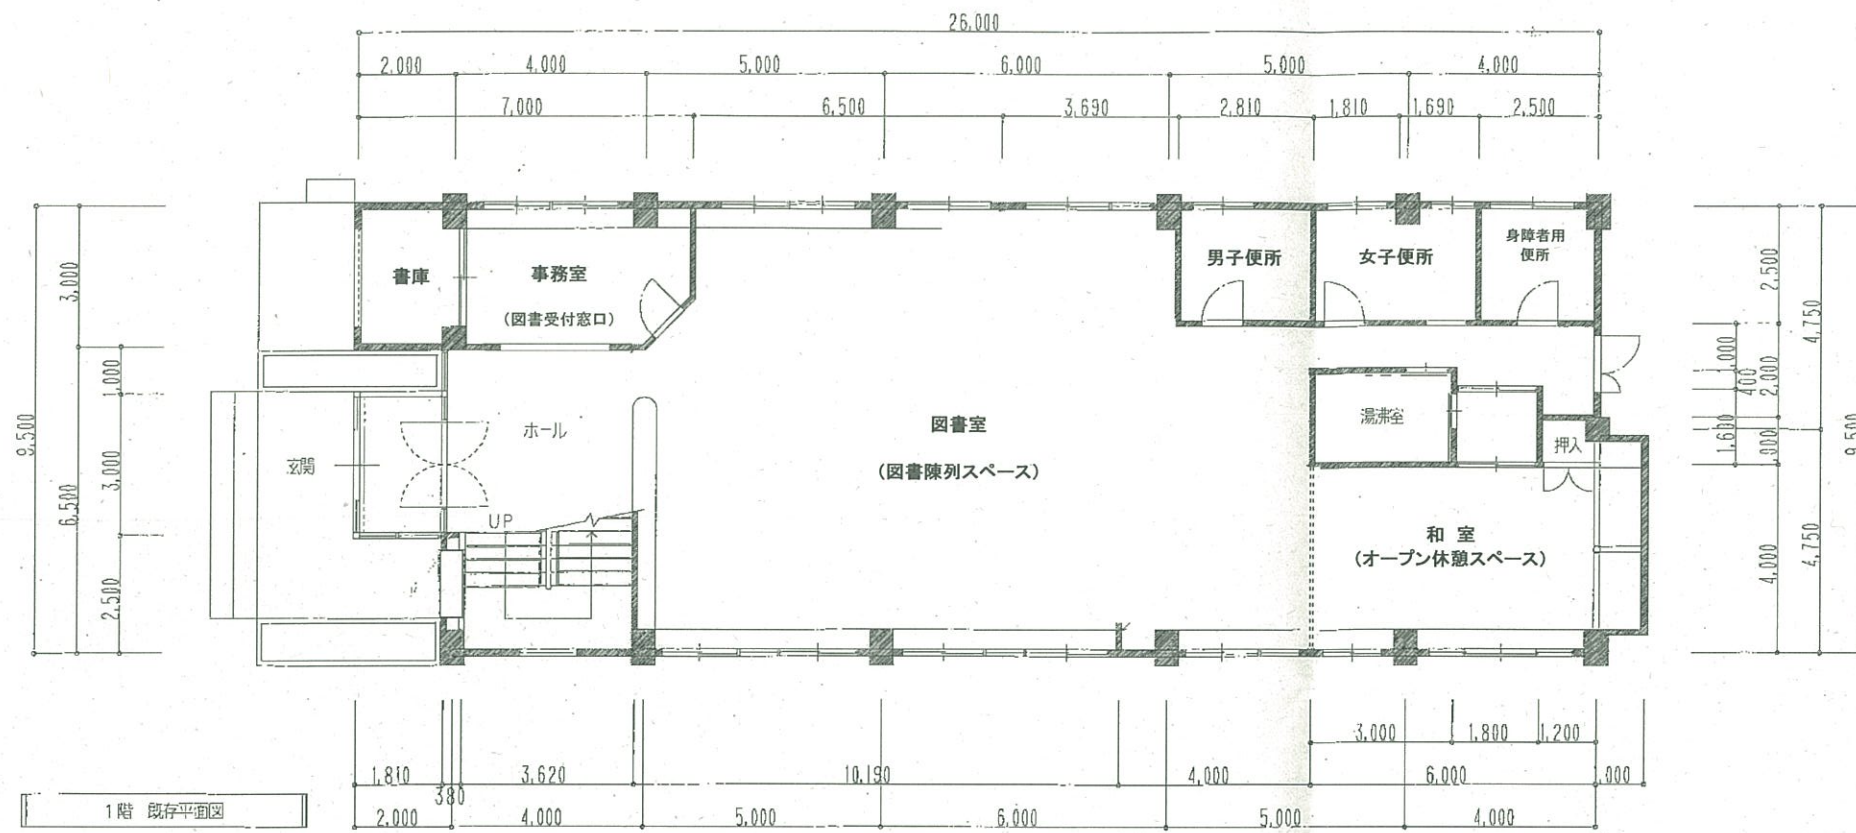


工事名 楽習館内装改修工事		図面名 平面図	縮尺 1/100	佐賀県白石町	承認	担当 製図	設計年月日	No. A-4
------------------	--	------------	-------------	--------	----	----------	-------	------------

見積範囲：自動ドア装置の一式交換工事


1. 老朽化自動ドア装置・撤去処分費
2. 新規両引自動ドア開閉装置
3. 内外無目付センサ、補助光線センサ
4. 技能士による上記材料交換取付工事一式

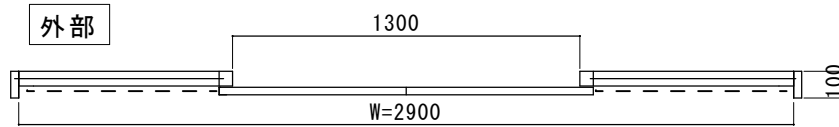

内部

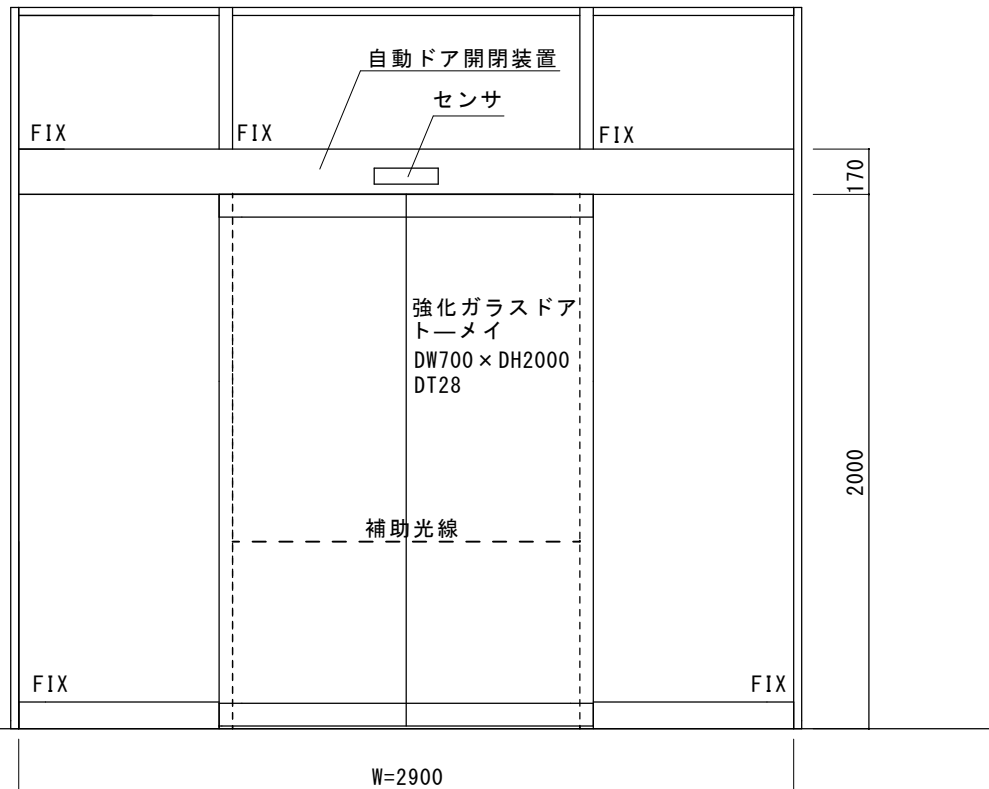

内観図

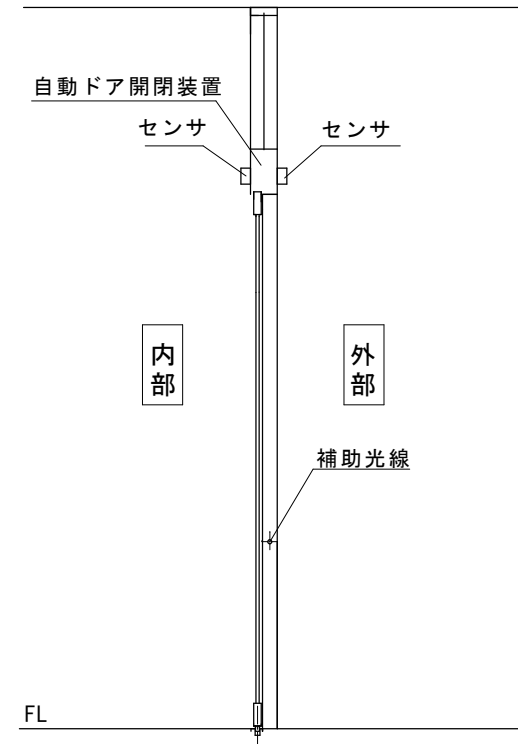

図面名称 白石町公民館 楽習館	No.	年月日	訂正事項	JADSA	理事	理事	設計	製図	照査	縮尺	設計監理	工事名 自動ドア装置一式交換工事		
							野口	野口		1/20	施工		設計番号	図番
					NPO法人全国自動ドア産業振興会					設計監理	工事名	自動ドア装置一式交換工事		
										縮尺	1/20	設計監理	設計番号	図番
										施工	設計監理	設計番号	図番	
										縮尺	1/20	設計監理	設計番号	図番
										施工	設計監理	設計番号	図番	