


三春町歴史民俗資料館 自動ドア工事

現状図


アルミ70 ブラック 片開き戸

工事概要

強化ガラスドア、フロアヒンジを撤去して
両引き型の自動ドア装置を取り付けます

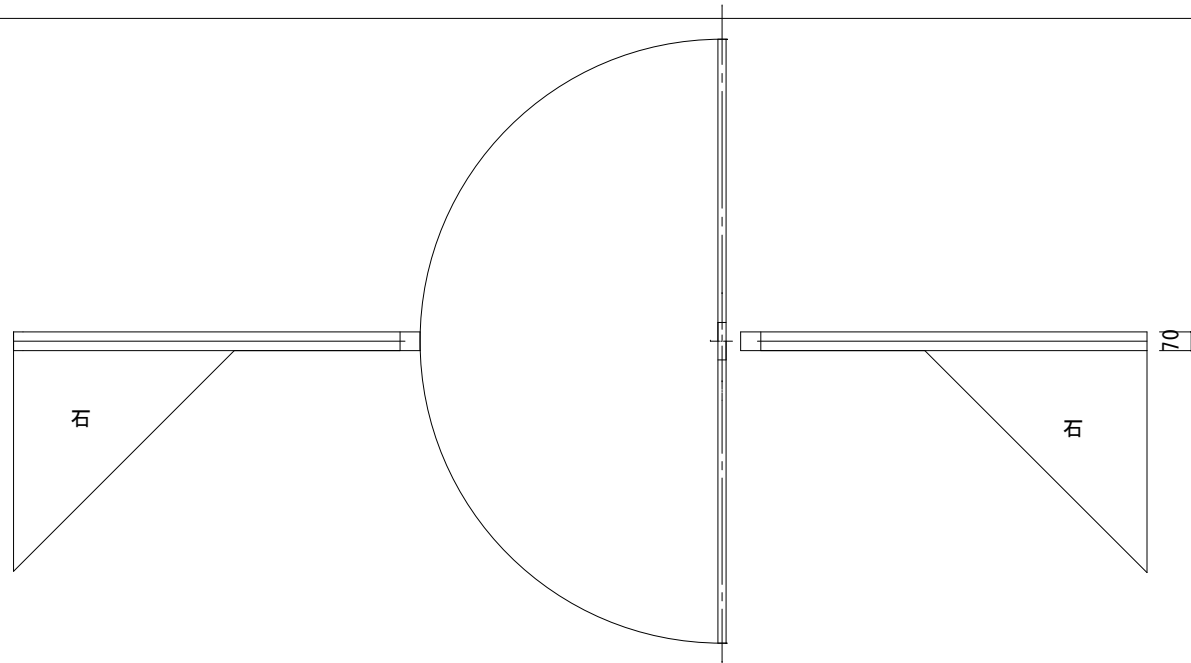


天井

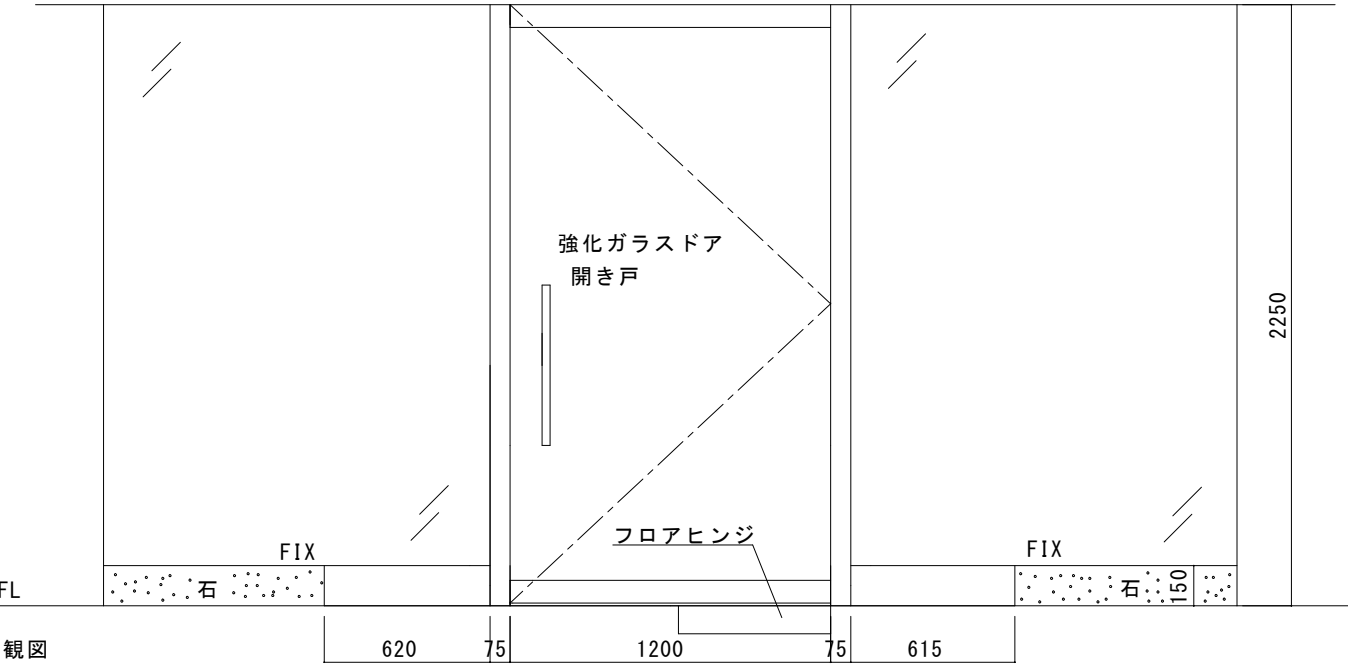

内観図

天井

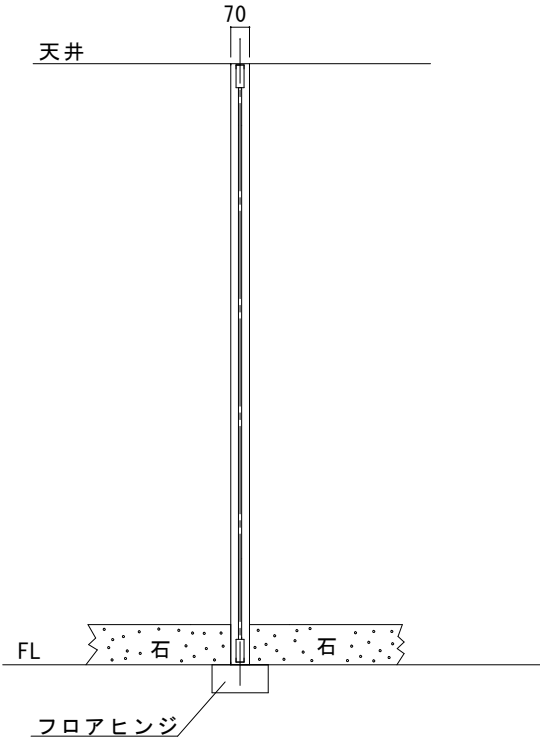

フロアヒンジ

図面名称		No.		月日		訂正事項			理事	理事	設計	製図	照査	縮尺	設計監理	工事名 三春町歴史民俗資料館自動ドア工事	設計番号	図番 1			
現状姿図、平面図、縦断面図									野口	野口				1/20	施工				殿	月	日
									NPO法人全国自動ドア産業振興会										殿	月	日

三春町歴史民俗資料館 自動ドア化工事 自動ドア設置後

・ 振興会寄付部分 (見積範囲)

- ① 両引自動ドア開閉装置
- ② 内外センサー、補助光線、ドアガイド
- ③ 技能士又はその監督下による施工




・ 施設側負担部分 (別途工事部分)

- ① スリム框ドアDW630×DH2100 錠前付き 数量2
- ② アルミ100×30縦枠 L=2250 数量2
- ③ 裏面化粧板(アルポリ等) 150×2520 数量1
- ④ 錠受け 数量2
- ⑤ SUSHLフロアヒンジ化粧板 数量1

- 注) ⑥ 開口部無目材 または トップセンター隠し板
- ⑦ 自動ドア用電気工事 AC100V5A

※ 寸法は参考寸法です。施工の際はご確認ください。

注) 無目材が必要かはお確認ください


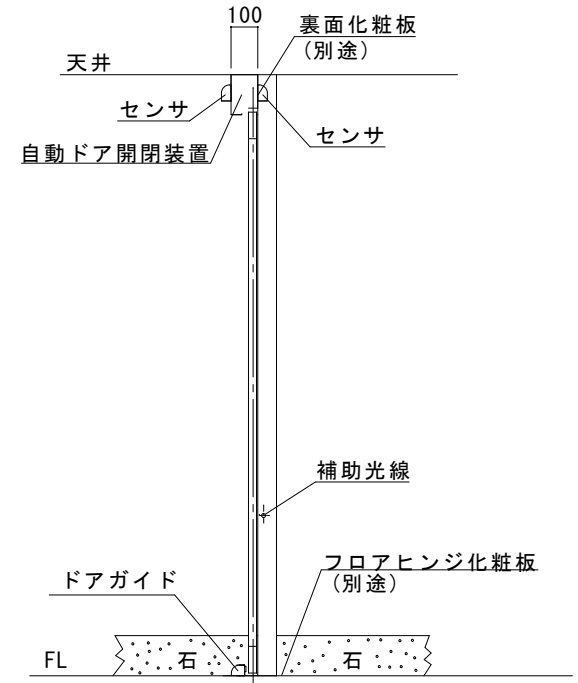
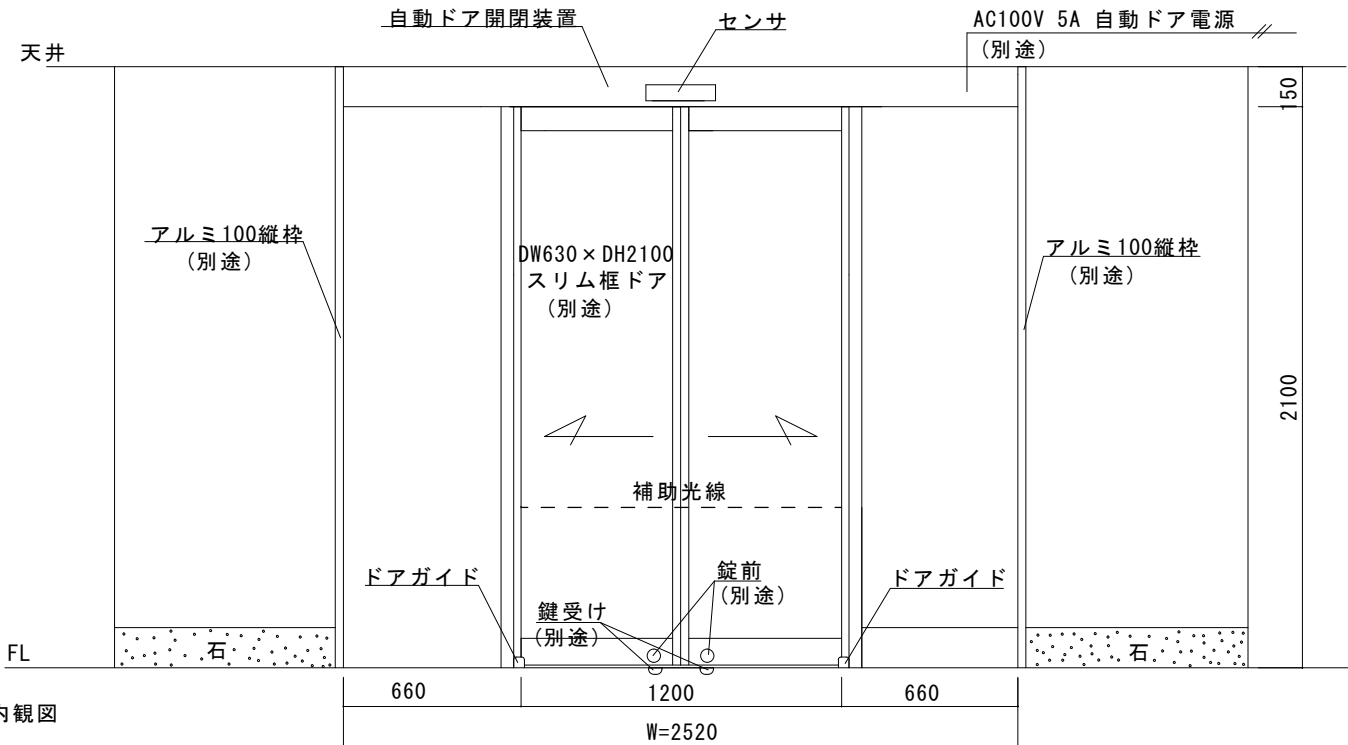
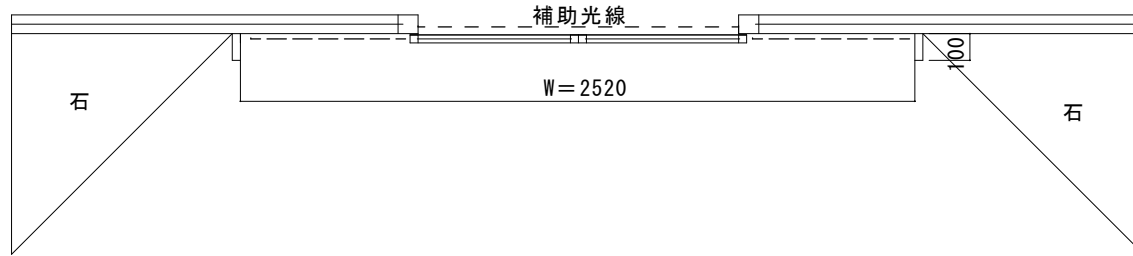


内観図

図面名称	自動ドア姿図、平面図、縦断面図	No.	年月日	訂正事項		理事	理事	設計	製図	照査	縮尺	設計監理	工事名 三春町歴史民俗資料館自動ドア工事 設計番号	図番 2	
								野口	野口		1/20	施工			殿
						NPO法人全国自動ドア産業振興会									

補修概要

- ① 自動ドア開閉装置裏側に裏板(アルポリ等)を貼る
- 注) ② 開口部無目材またはトップセンター隠し板を取り付ける
- ③ 両脇に30×100の縦枠を取り付ける
- ④ フロアヒンジを取り外し、SUSHL板で蓋をする。
- ⑤ 鍵受けを取り付ける

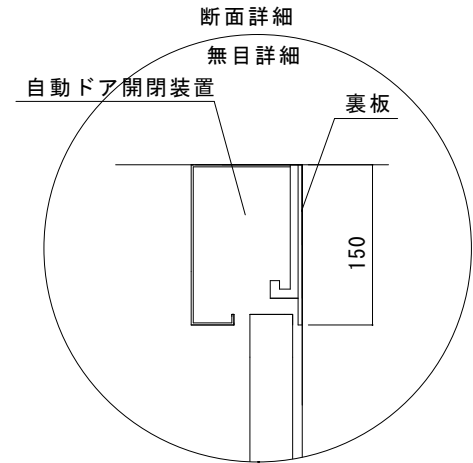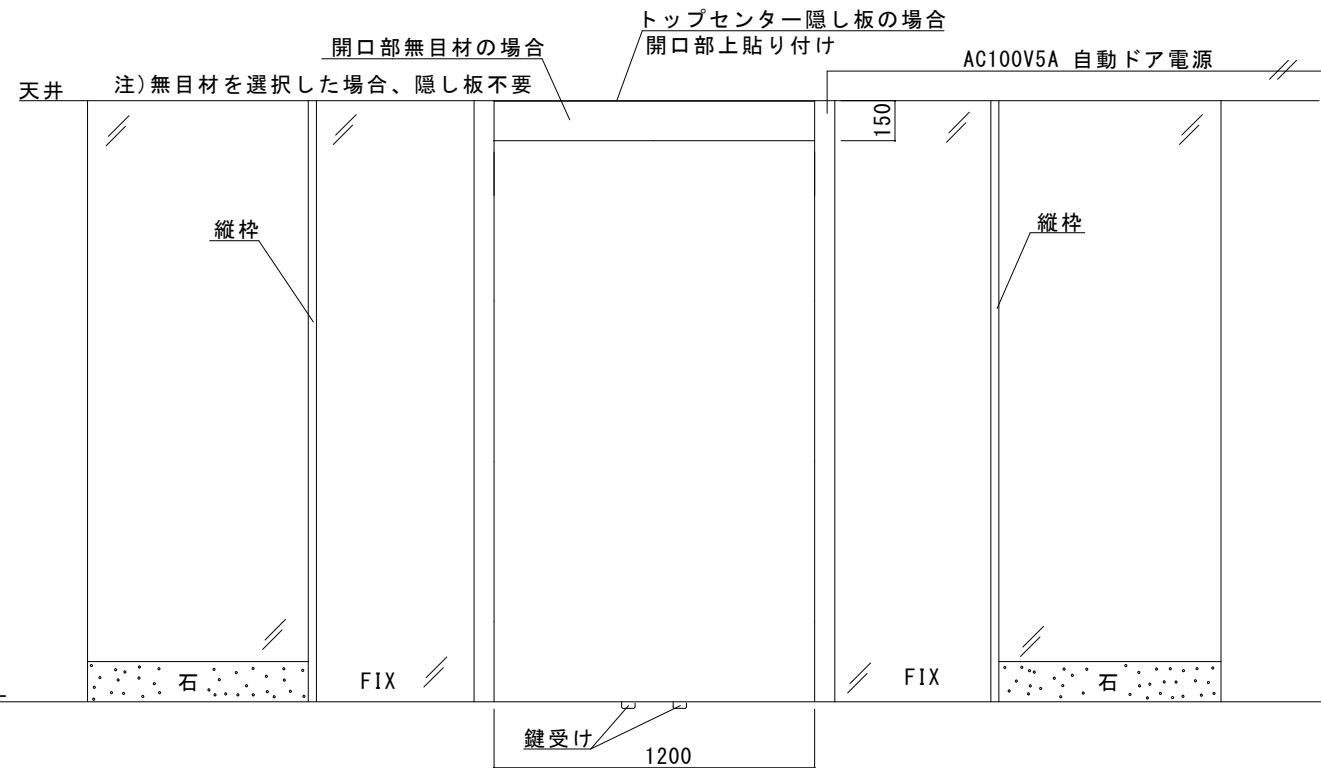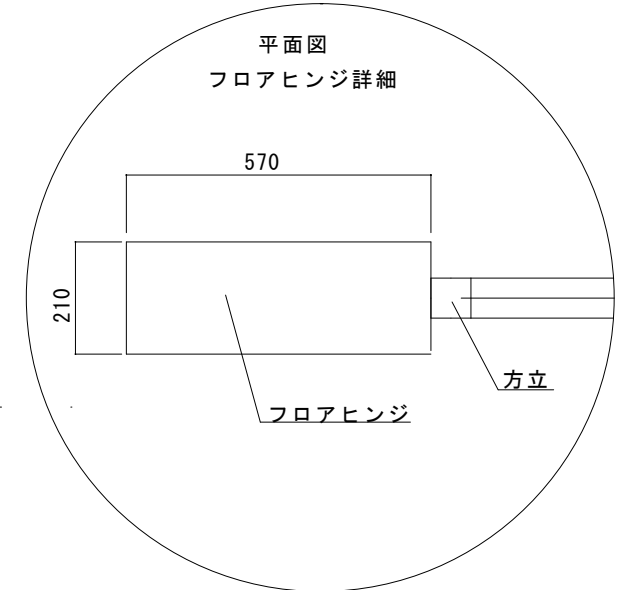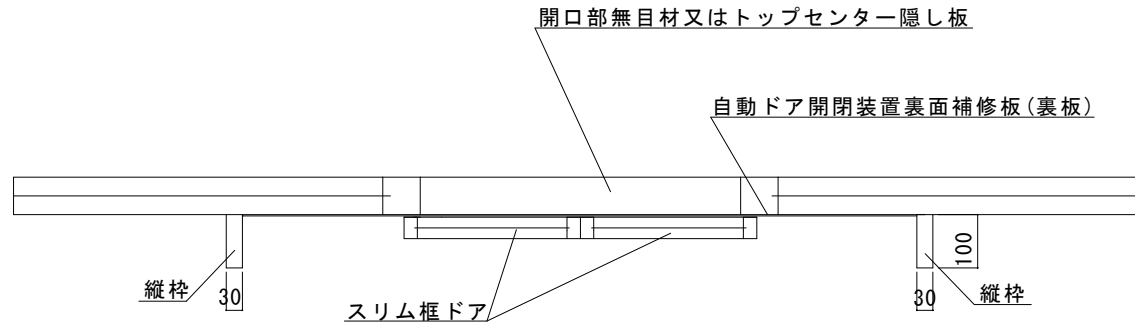

図面名称 補修工事概要	No.	月日	訂正事項	JADSA	理事	理事	設計	製図	照査	縮尺	設計監理	工事名 三春町歴史民俗資料館自動ドア工事
							野口	野口		1/20	施工	
					NPO法人全国自動ドア産業振興会					殿	月 日	



