




# 御所市老人福祉センター様自動ドア装置交換工事

場所：玄関風除室

見積範囲

- ① 老朽化自動ドア装置撤去処分費
- ② 新規両引自動ドア開閉装置
- ③ 内外センサ、補助光線スイッチ
- ④ 上記材料取付調整費

※ SUS鏡面フロント内蔵両引自動ドア装置の一式交換工事

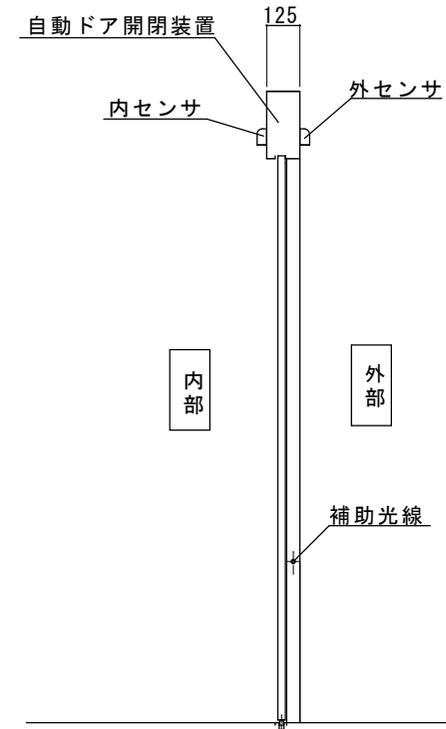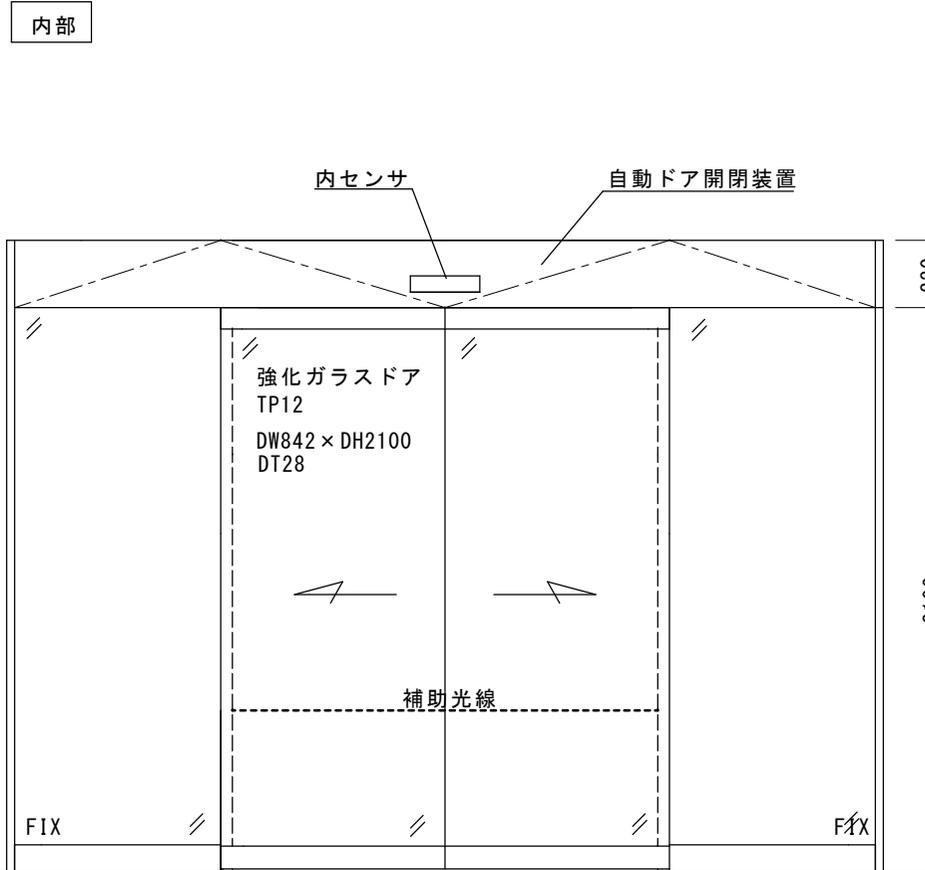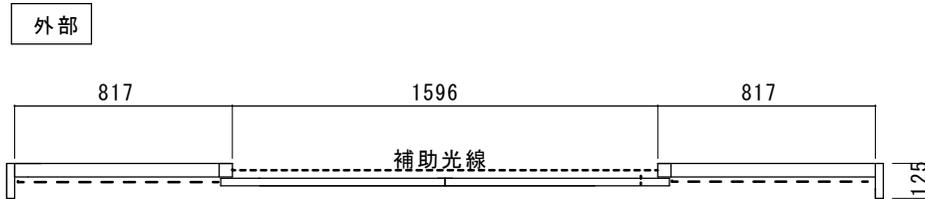


内観図


図面名称	▲									設計監理		工事名 御所市老人福祉センター
平面図・姿図・縦断面図	▲									設計	野口	自動ドア装置交換工事
No.	月日	訂正事項	JADSA		NPO法人全国自動ドア産業振興会		縮尺 1/20	施工	殿	月日	設計番号	図番 1

SUS鏡面自動ドア用フロント

フラットバー割り付け参考図

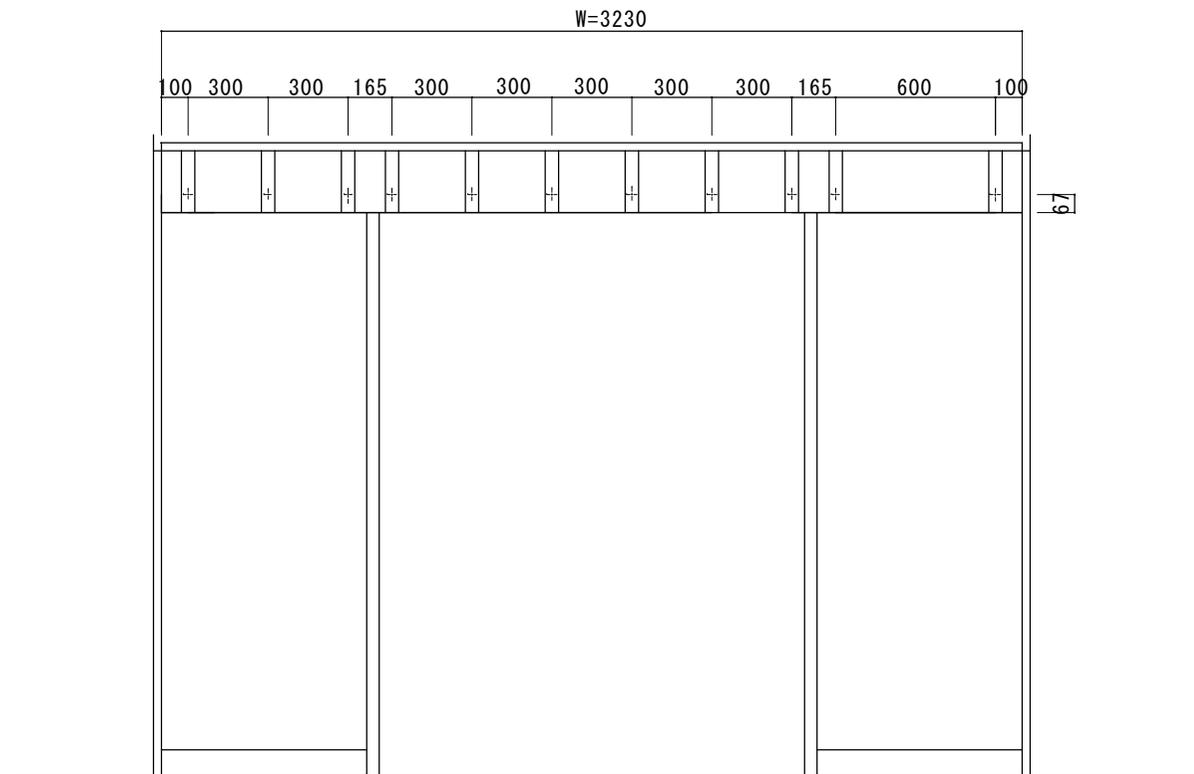

無目断面図

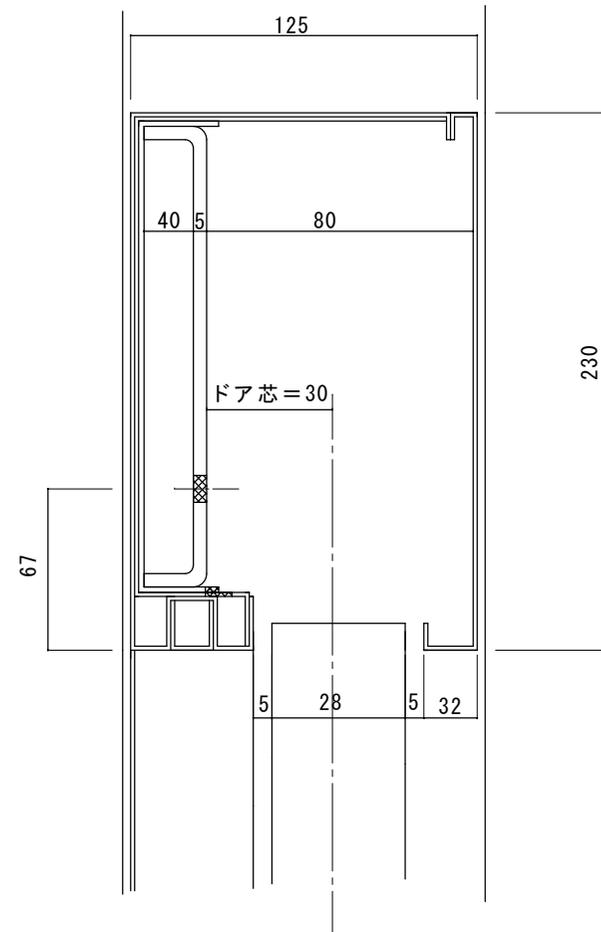

図面名称 無目詳細図	<table border="1"> <tr> <td>△</td> <td></td> <td></td> </tr> <tr> <td>△</td> <td></td> <td></td> </tr> <tr> <td>△</td> <td></td> <td></td> </tr> <tr> <td>No.</td> <td>月日</td> <td>訂正事項</td> </tr> </table>	△			△			△			No.	月日	訂正事項	<b>JADSA</b> NPO法人全国自動ドア産業振興会	理事 理事 設計 製図 照査 縮尺 1/20	設計監理 施工	殿 月 日 殿 月 日	工事名 御所市老人福祉センター 自動ドア装置交換工事 設計番号	図番 2
		△																	
△																			
△																			
No.	月日	訂正事項																	
理事 理事 設計 製図 照査 縮尺 1/20	設計監理 施工	殿 月 日 殿 月 日	工事名 御所市老人福祉センター 自動ドア装置交換工事 設計番号	図番 2															




市内在住の高齢者の健康保持、教育の向上など高齢者福祉の増進のための施設ですが、老朽劣化や摩耗が進んでおり、交換時期であると保守業者から指摘されていました。

奈良県御所市大字櫛羅1281番地  
御所市老人福祉センター様



平成28年3月30日 全国自動ドア産業振興会は、自動ドア装置を寄贈し、老朽化による危険を無くしました。

① 施工前

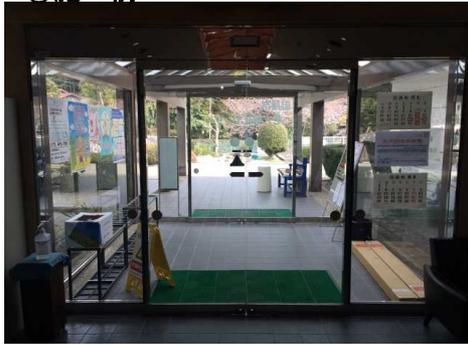

② 施工前



③ 施工中(老朽化装置)



④ 施工中(老朽化装置撤去後)



⑤ 施工中(新規装置)



⑥ 施工中(新規装置)



⑦ 施工完了



⑧ 施工完了

昨年に続き、風除室の自動ドア装置を交換して、故障や事故に関する不安から解放されました。

