



アルミ100見込みブラックオーダーフロント

工事概要

- ① 開き戸4枚撤去・処分
- ② フロアヒンジ、トップセンター補修
- ③ 両袖FIX新規取付、ガイドレール取付
- ④ 自動ドア用電源引き入れ
- ⑤ 自動ドア用框ドア2枚

※ 点線以下は振興会寄付範囲になります。

- ⑥ 直付け自動ドア装置取引
- ⑦ 内外無目付センサ・補助光線
- ⑧ 上記材料取付調整費

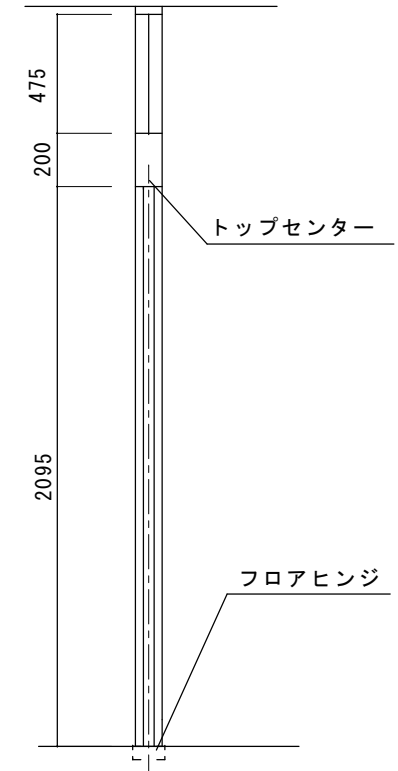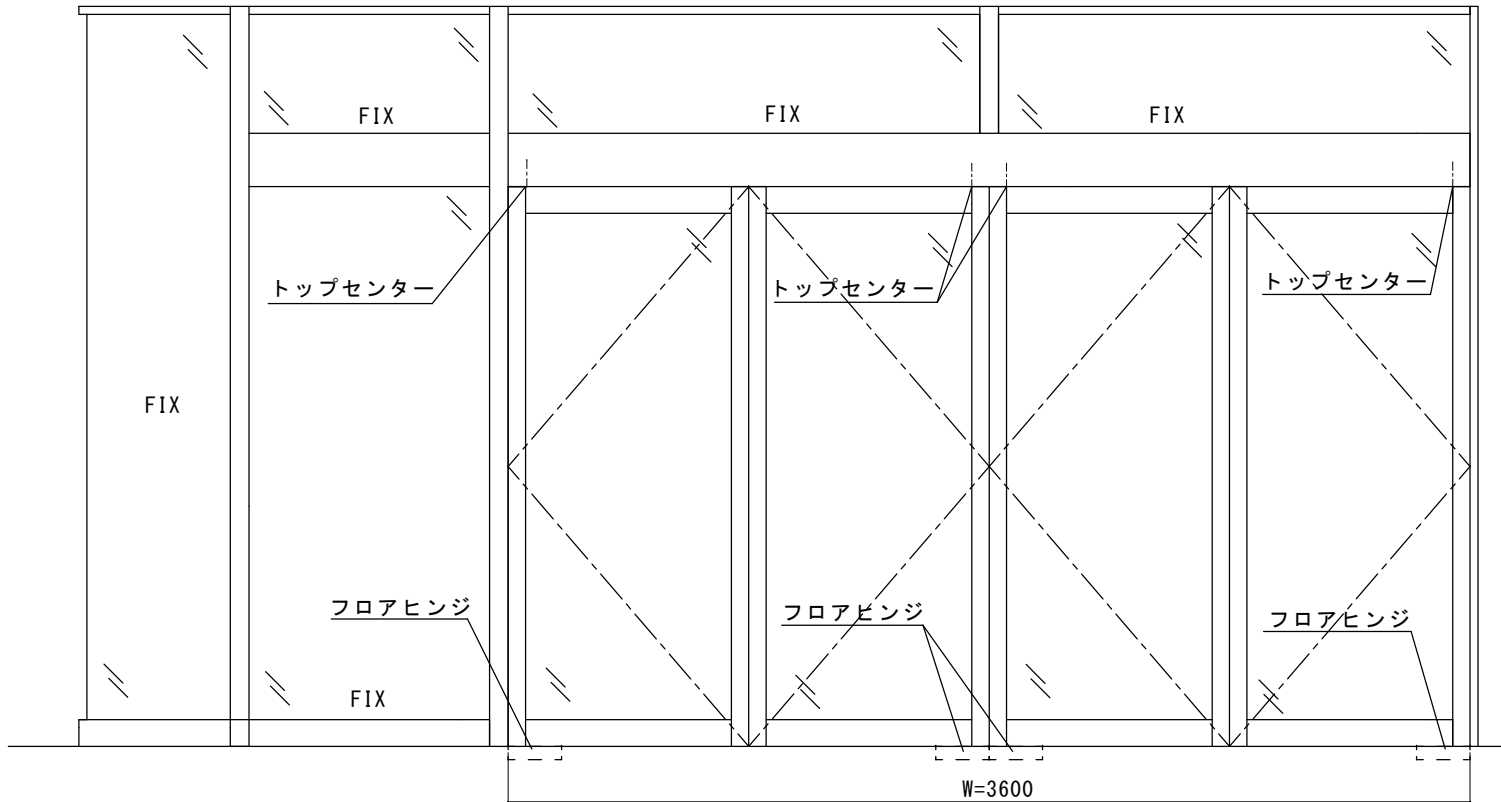




|             |     |    |      |       |                  |    |    |    |      |    |      |                      |      |         |
|-------------|-----|----|------|-------|------------------|----|----|----|------|----|------|----------------------|------|---------|
| 図面名称<br>現状図 | No. | 月日 | 訂正事項 | JADSA | 理事               | 理事 | 設計 | 製図 | 照査   | 縮尺 | 設計監理 | 工事名<br>岩泉町民会館 自動ドア工事 |      |         |
|             |     |    |      |       |                  |    | 野口 | 野口 | 1/20 | 施工 | 月日   |                      | 設計番号 | 図番<br>1 |
|             |     |    |      |       | NPO法人全国自動ドア産業振興会 |    |    |    |      |    |      | 月日                   | 設計番号 | 図番<br>1 |

振興会工事範囲（自動ドア工事）

- ① 直付両引き自動ドア開閉装置
- ② 内外無目付けセンサ、補助光線
- ③ 上記材料取付工事一式

※ サッシ工事・ガラス工事・電気工事・補修工事は別途です。

※ 現場調査報告に基づいて作図しています。施工時には寸法の確認が必要です。

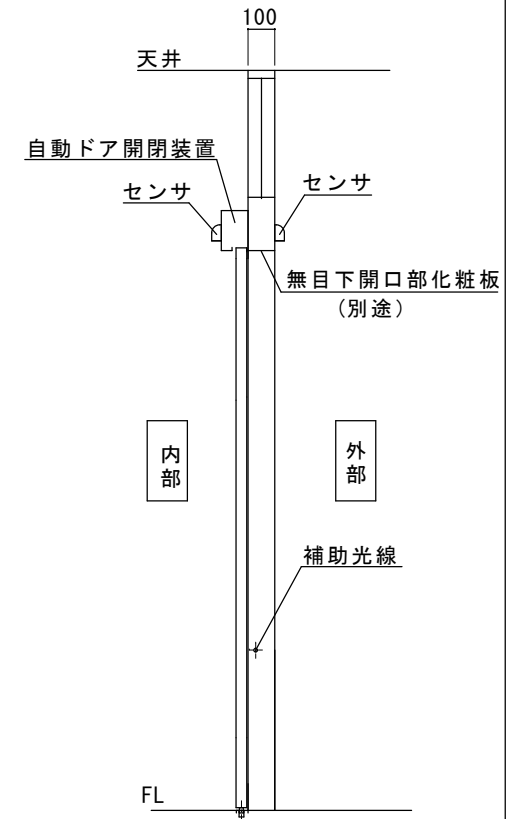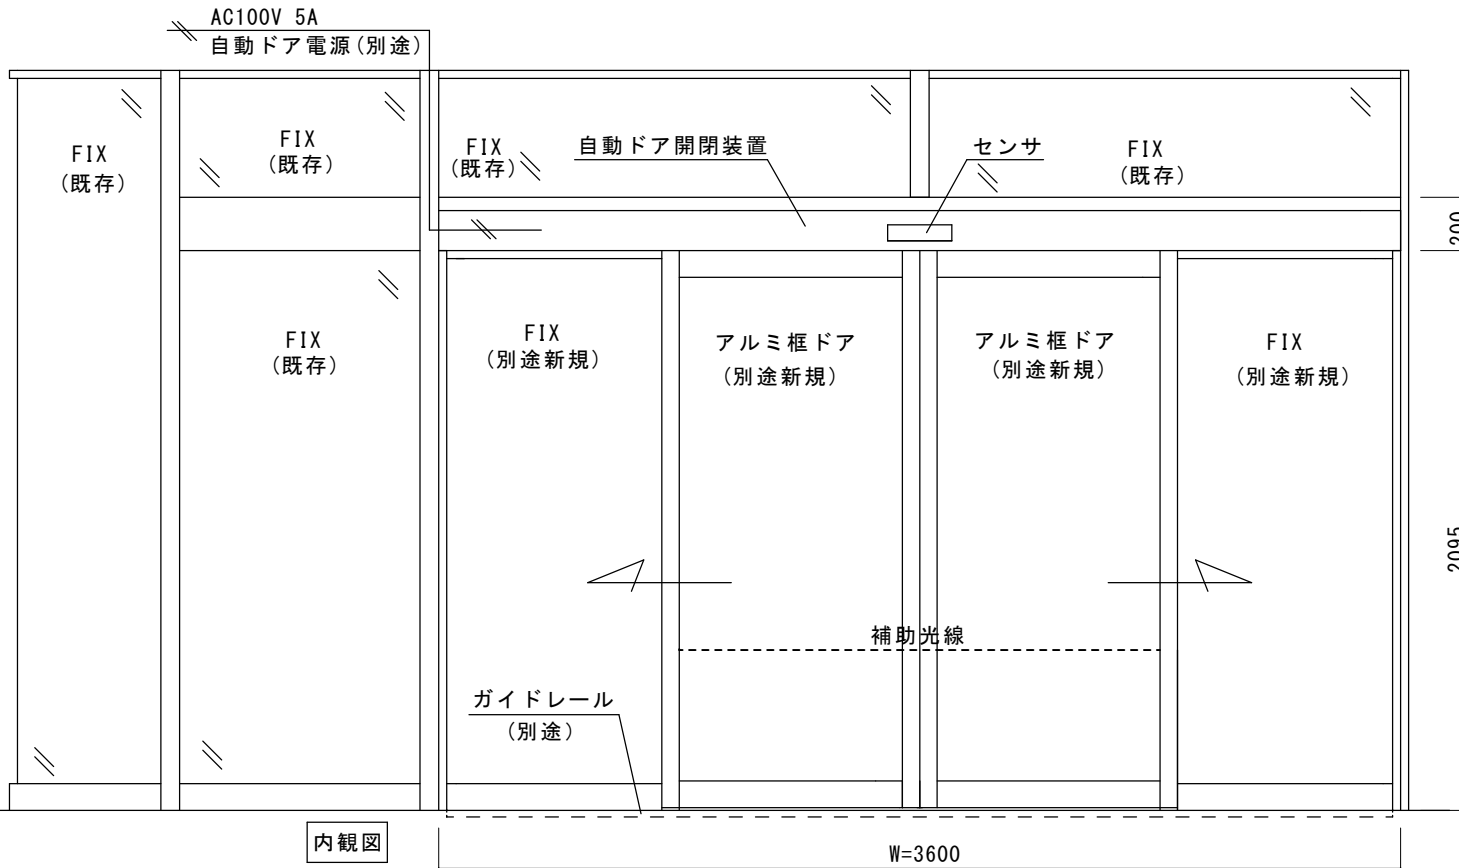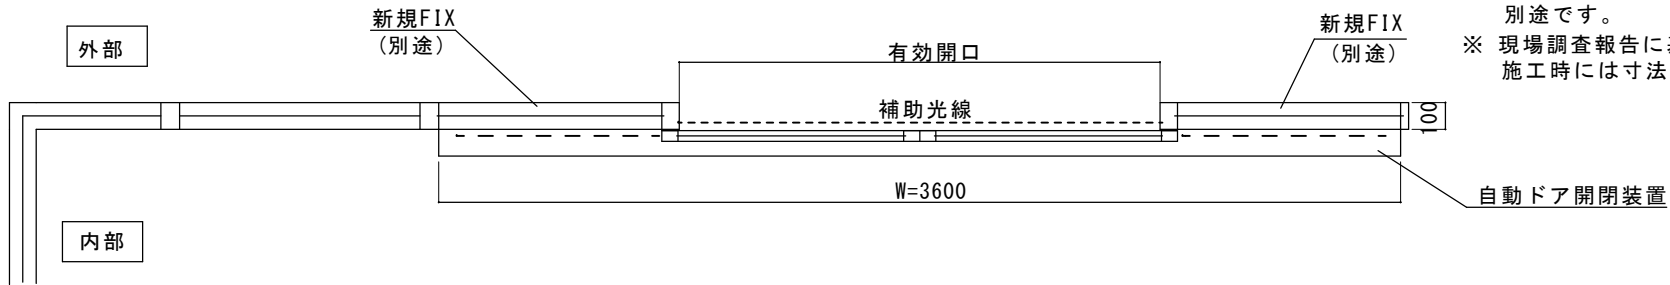

内観図

W=3600

|      |                   |     |    |      |       |                  |    |    |    |    |    |      |      |               |      |
|------|-------------------|-----|----|------|-------|------------------|----|----|----|----|----|------|------|---------------|------|
| 図面名称 | 自動ドア化後姿図・平面図・縦断面図 | No. | 月日 | 訂正事項 | JADSA | 理事               | 理事 | 設計 | 製図 | 照査 | 縮尺 | 設計監理 | 工事名  | 岩泉町民会館 自動ドア工事 |      |
|      |                   |     |    |      |       |                  |    |    |    |    | 野口 | 野口   | 1/20 | 施工            | 設計番号 |
|      |                   |     |    |      |       | NPO法人全国自動ドア産業振興会 |    |    |    |    |    | 殿    | 月日   | 殿             | 月日   |



外観 扉を閉めた状態



外観 扉を全開した状態



床の様子



トップセンター及び開き戸鍵受けの様子



フロアヒンジの様子





before

岩手県下閉伊郡岩泉町岩泉字松橋21-1  
岩泉町民会館 様

昭和57年から地域の重要施設として使用されて来ましたが、当初から設置されている手動のドアは高齢化に伴い、大きな課題となって来ていました。



after

平成31年3月15日 全国自動ドア産業振興会は、自動ドア装置を寄贈し、バリアフリー化に寄与しました。

① 施工中(開き戸撤去)



② 施工中(ヒンジ、ドア撤去)



③ 施工中(両袖FIX取付)



④ 施工中(ガラスはめ込み)



⑥ 施工中(自動ドア工事)



⑤ 施工中(自動ドア工事)



⑦ 施工中(センサ取付)



⑧ 設置完了



サッシ屋さん、  
ガラス屋さん  
電気屋さん  
左官屋さん  
他のご協力  
の下、無事  
に開き戸から  
の自動ドア  
化工事が終  
わりました。