



アルミ100フロント納まり両引き自動ドア装置工事

見積範囲(振興会寄付範囲)

- ① アルミ100見込み内蔵両引き自動ドア開閉装置
- ② 内外起動センサ、補助センサ
- ③ ドアガイド
- ④ 上記材料取付調整費一式

※ 寸法は現場調査報告資料に基づいて作図しています。施工の際にはご確認ください。

※ サッシ工事、電気工事は別途になります。

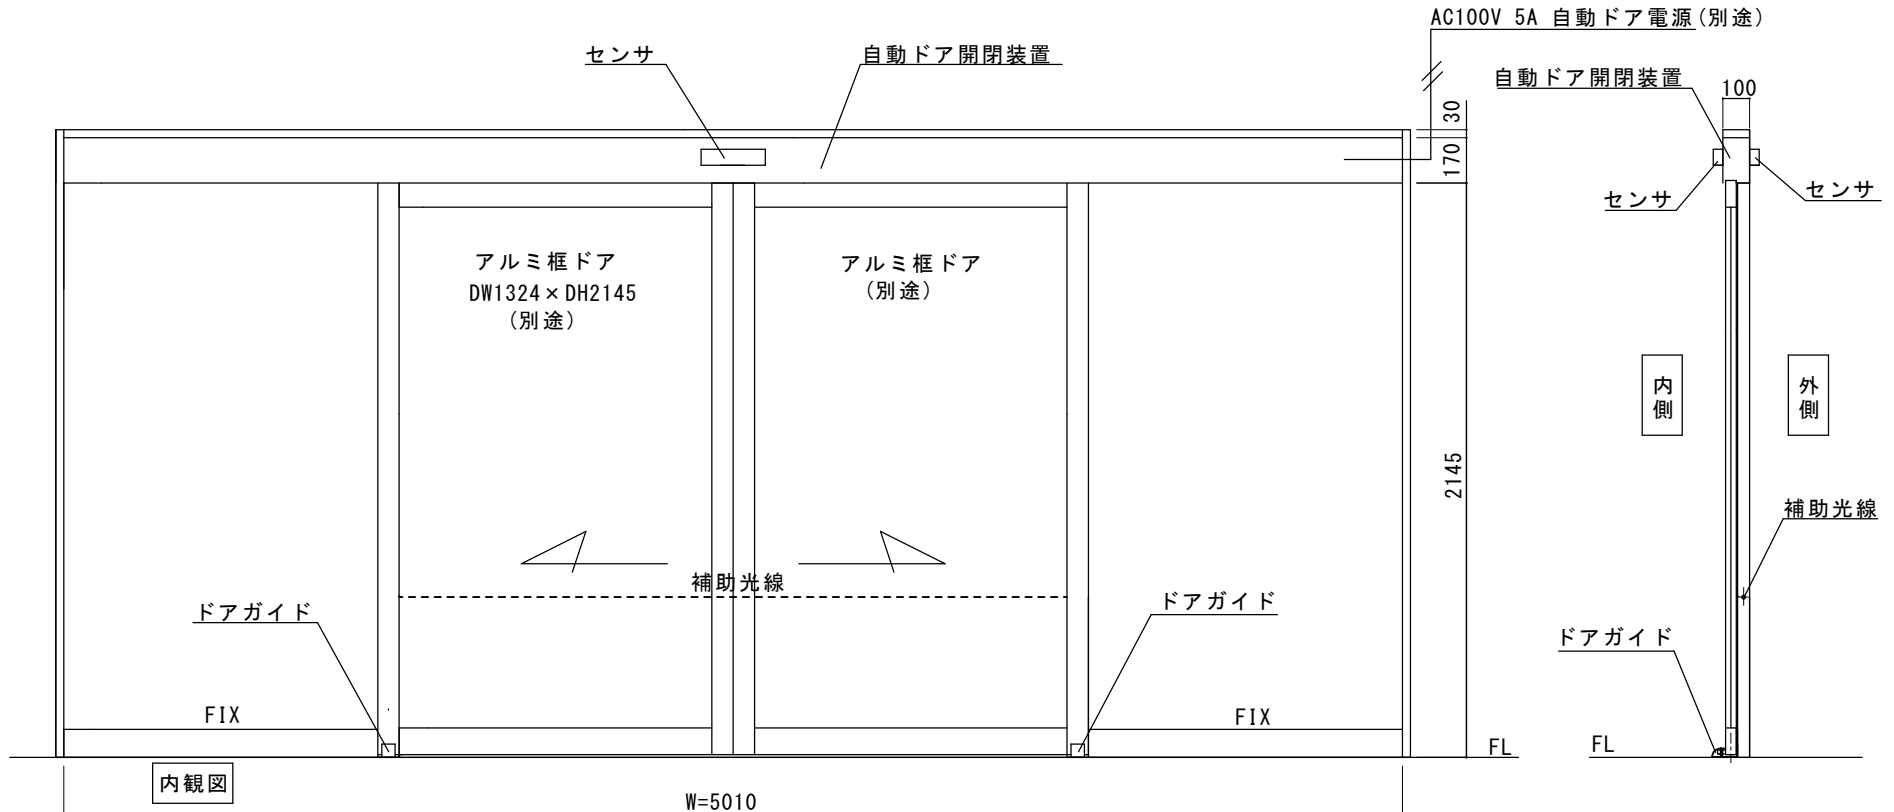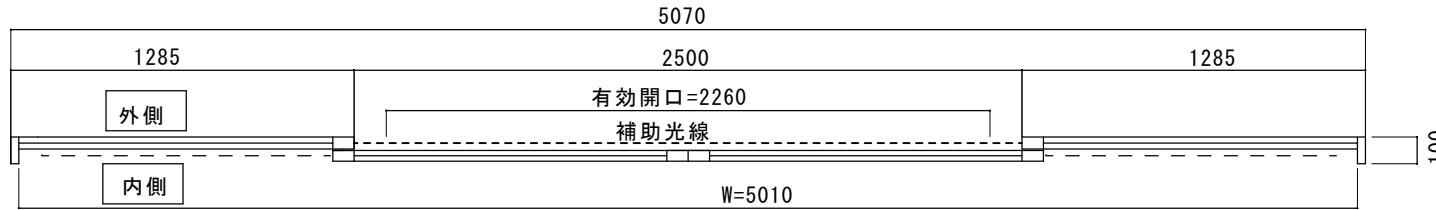

図面名称 姿図・平面図・縦断面図	No.	月日	訂正事項	JADSA	理事	理事	設計	製図	照査	縮尺	設計監理	工事名 田川市民会館様 自動ドア装置設置工事	図番 1
							野口	野口		1/20	施工		
					NPO法人全国自動ドア産業振興会					殿	月 日	設計番号	



昭和61年に建設された本施設は、地域の生涯学習拠点として多くの市民が利用されています。玄関には円形の両引き自動ドアが設置されていましたが、老朽劣化により片側の自動ドアが動かない状態となっていました。

福岡県田川市大字伊田2550番地1
田川市民会館 様



2020年3月24日 全国自動ドア産業振興会は、自動ドア装置を寄贈し、老朽化による危険を無くしました。

①施工前




②施工前



③施工前



④センサ取付前

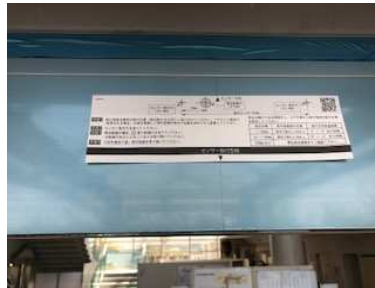

⑥内側センサ



⑤外側センサ



⑦補助光線センサ



⑧ 設置完了



円形自動ドアは部品点数が多く、メンテナンスが大変なことから、通常のスライド式自動ドアのフロントに変更して自動ドア装置を新たに設置しました。