



白石町楽習館 建物全景




正面玄関



玄関内側(風除室)



1F図書室





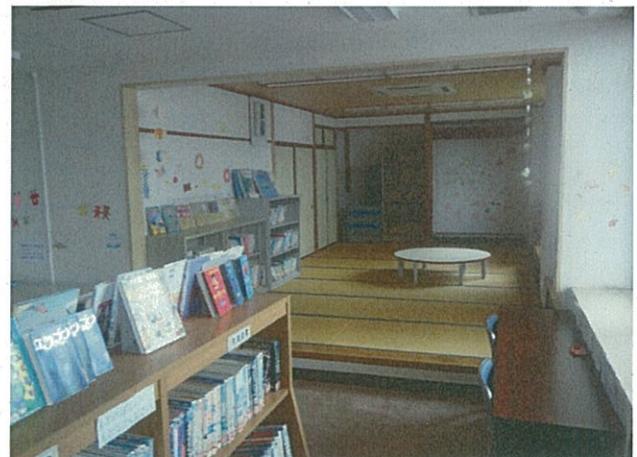


1F和室(オープン休憩スペース)

白石町楽習館 周辺平面図




# 白石町楽習館 平面図

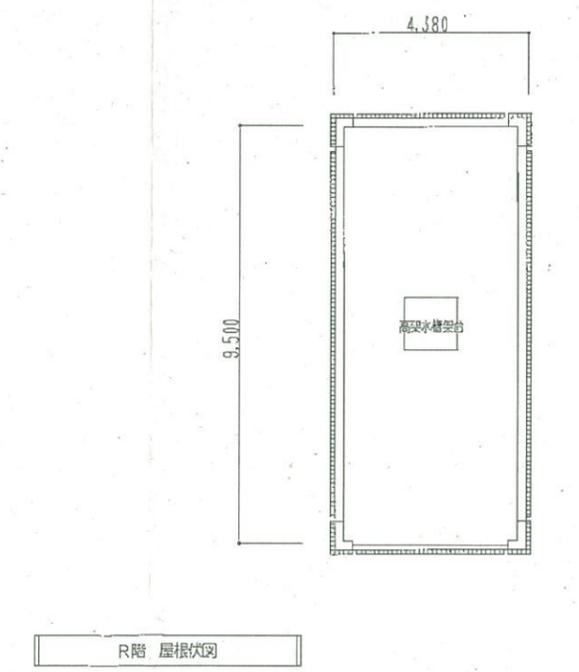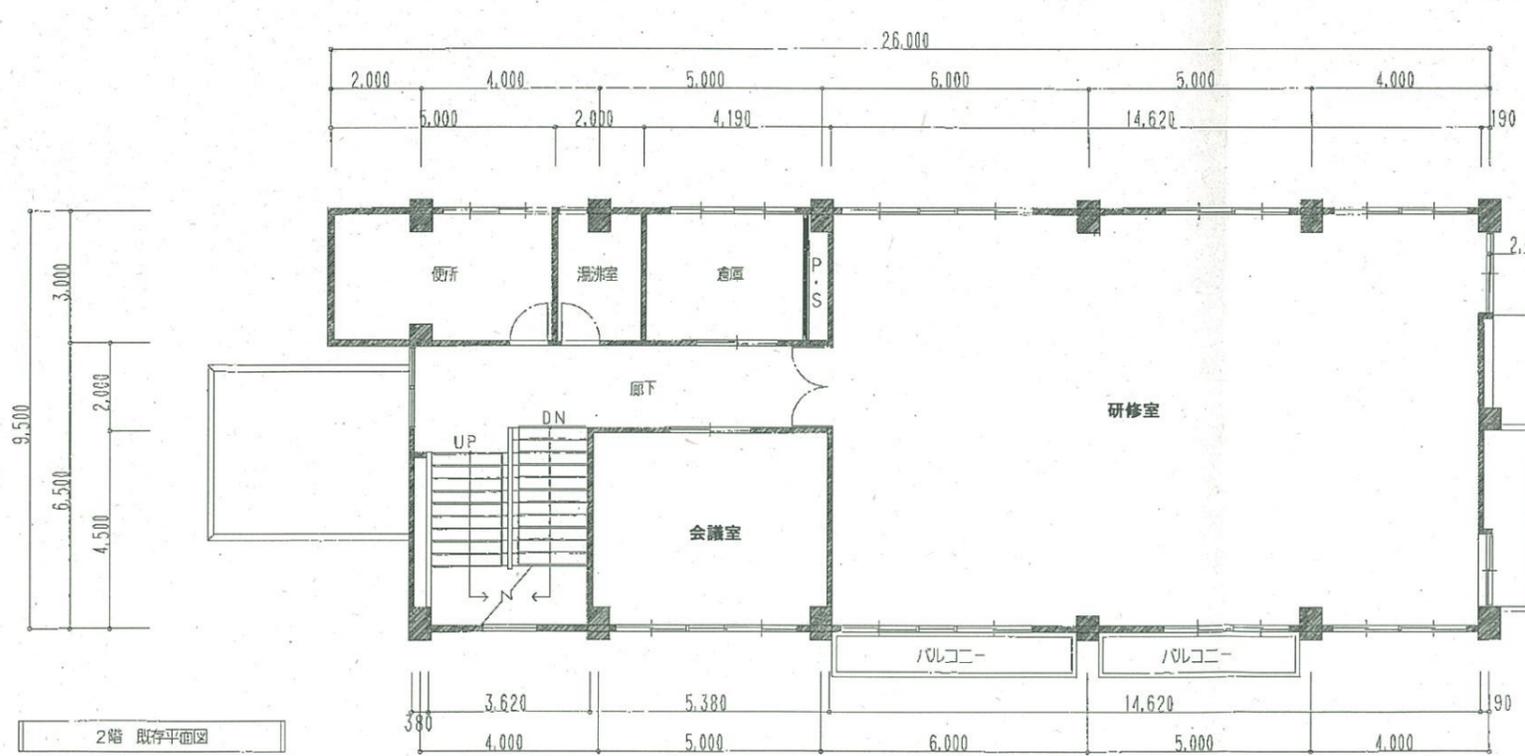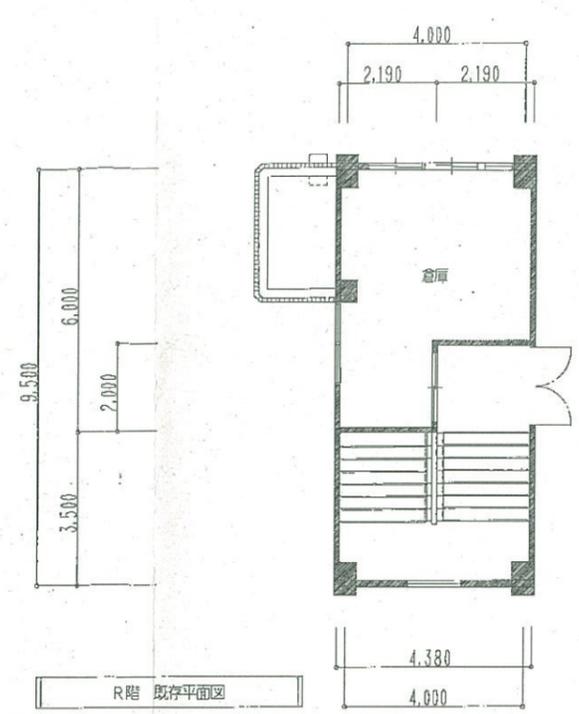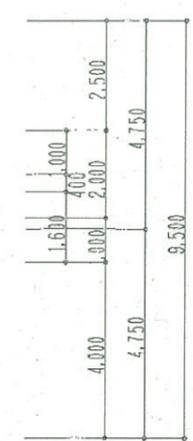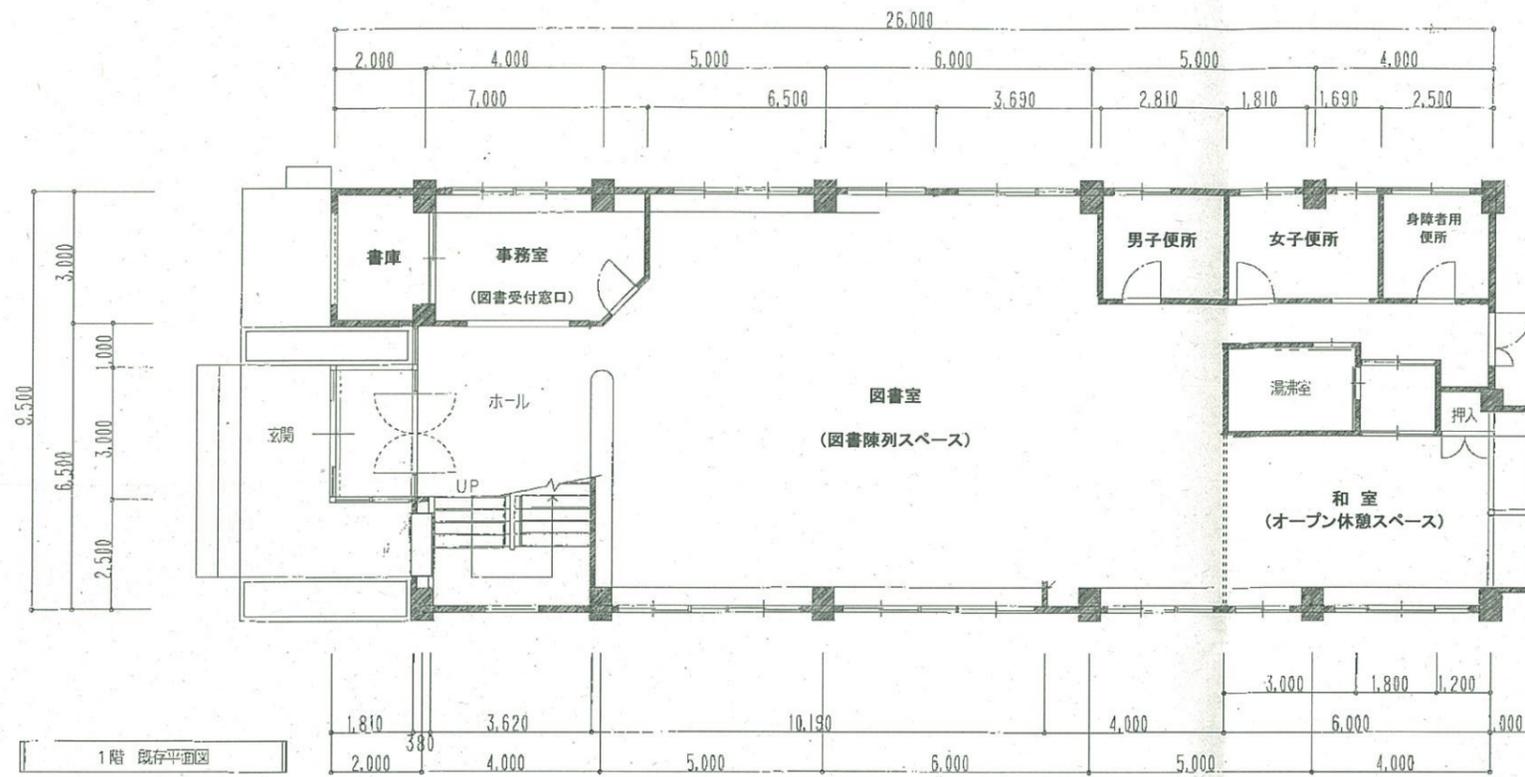


工事名	楽習館内装改修工事	図面名	平面図	縮尺	1/100	所在地	佐賀県白石町	承認	担当	設計年月日	No.
									製図		A-4

見積範囲：自動ドア装置の一式交換工事


1. 老朽化自動ドア装置・撤去処分費
2. 新規両引自動ドア開閉装置
3. 内外無目付センサ、補助光線センサ
4. 技能士による上記材料交換取付工事一式

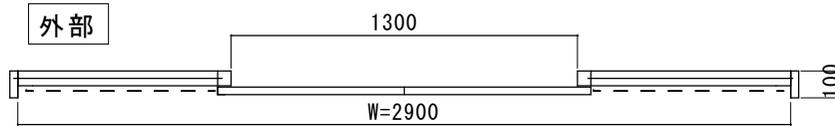

内部

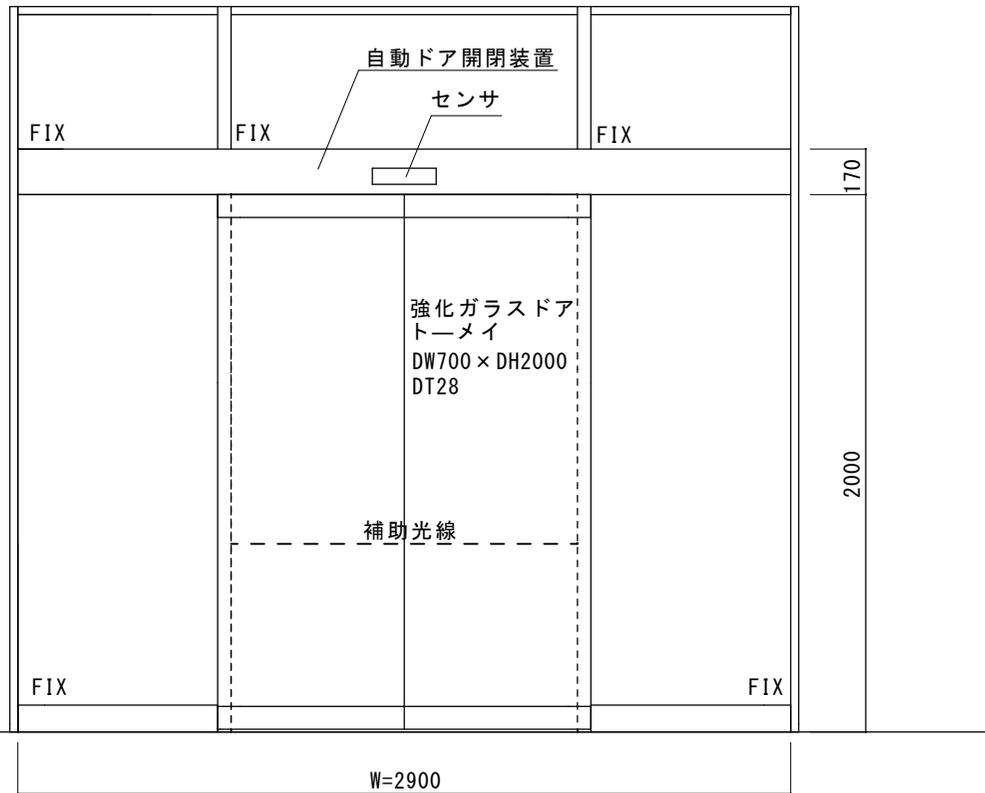

内観図

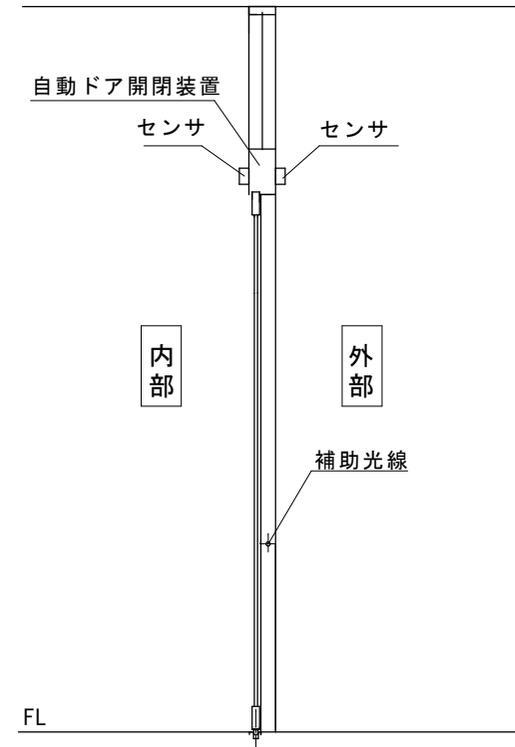

図面名称		No.		訂正事項		JADSA	理事	理事	設計	製図	照査	縮尺	設計監理	工事名
白石町公民館 楽習館		月日							野口	野口		1/20	施工	設計番号
							NPO法人全国自動ドア産業振興会					図番		



佐賀県杵島郡白石町大字福田1312-1  
楽習館 様

昭和58年3月に建設されたこの施設は白石町が譲り受けた建物で、平成22年に屋根と外壁及び内装の改修工事を行い、広く町民や団体に利用される施設となりました。  
1階には図書室があり、幼児連れの親子や学生の出入りの多いのですが、自動ドアは建設当時のもので、老朽化が進み不具合を起こす可能性が高まっていました。  
振興会は、この危険の解消のために自動ドア装置を寄付しました。

平成28年8月8日 全国自動ドア産業振興会は、自動ドア装置を寄贈し、老朽化による危険を無くしました。

### ① 施工前



### ② 施工中



### ③ 施工中



### ④ 施工中

新規自動ドア装置



新規自動ドア装置



新規自動ドア装置取付



新しいセンサ



自動ドア開閉装置と内外センサ、補助センサ(光電センサ)一式を交換しました。

