

南城市佐敷老人福祉センター様
自動ドア装置一式交換工事




見積範囲

- ① 老朽劣化自動ドア装置撤去処分費
- ② 新規自動ドア開閉装置
- ③ 内外センサ、補助光線センサ
- ④ 上記材料交換取付調整費

(その他情報及び別途工事)

強化ガラスドアのフレームが錆びており
ドアの交換が必要です。

※ 現場調査報告に基づき本図は作成されて
います。施工の際に寸法他についてご確認
下さい。

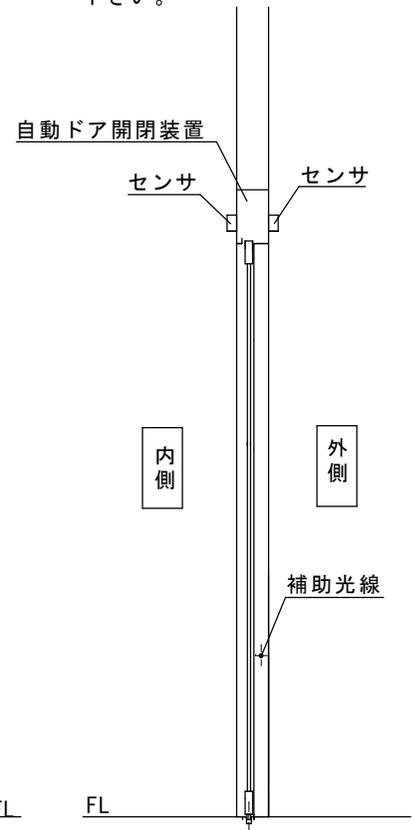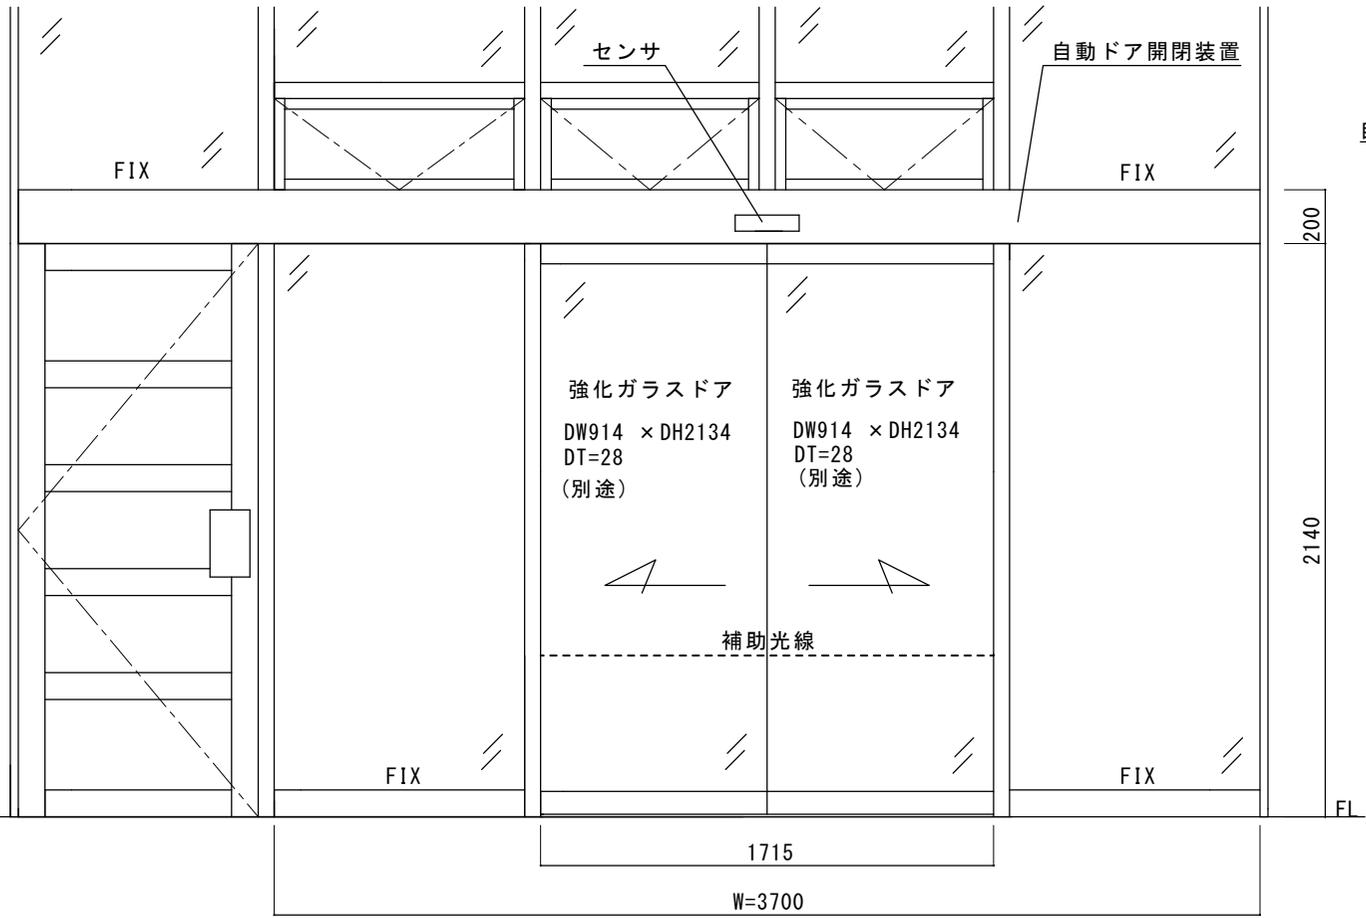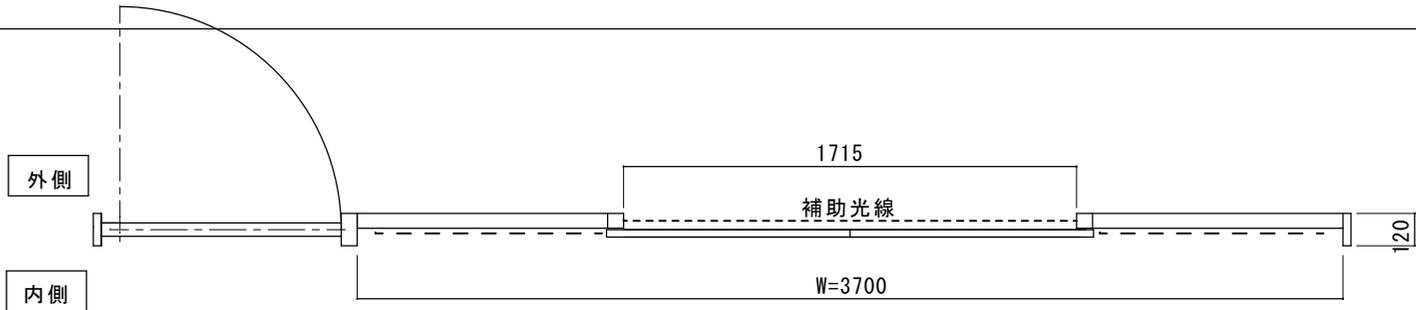

内観図

| | | | | | | | | | | | | | |
|---------------------|-----|-----|------|-------|----|----|----|----|----|------|------|---------------------------------------|---|
| 図面名称 平面図・姿図・縦断面図 | No. | 年月日 | 訂正事項 | JADSA | 理事 | 理事 | 設計 | 製図 | 照査 | 縮尺 | 設計監理 | 工事名 南城市佐敷老人福祉センター様 自動ドア装置交換工事一式 | |
| | | | | | | | 野口 | 野口 | | 1/20 | 施工 | | 殿 |
| NPO法人全国自動ドア産業振興会 | | | | | | | | | | | 殿 | 月 日 | 1 |

作業写真報告書

受付No.

全国自動ドア産業振興会

御中

現場名： 沖縄県南城市佐敷老人福祉センター

階 高：

場 所： 正面入口

1 現場建物




2 施設名称



3 自動ドア外観



4 自動ドア内観

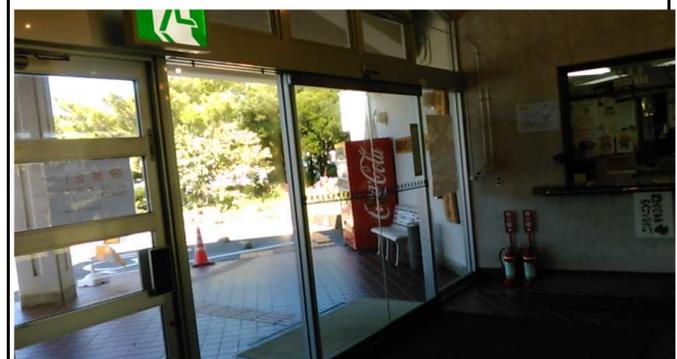

5 既設自動ドアメーカーステッカー



ソリック製

6 自動ドア内部



作業写真報告書

受付No.

全国自動ドア産業振興会

御中

現場名： 沖縄県南城市佐敷老人福祉センター

階高：

場所： 正面入口

7 自動ドア内部



8 制御器



9 モーター



10 外部センサー



11 内部センサー



12 補助光線



全国自動ドア産業振興会

御中

現場名： 沖縄県南城市佐敷老人福祉センター

階 高：

場 所： 正面入口

13 補助光線



14 電源スイッチ



撤去され直結されています

15 エンジン外部電源スイッチ



16 扉ハンガー及び扉吊元



17 扉吊元



18 強化ガラス戸下部





地域の高齢者がたくさん利用される施設ですが、自動ドア装置やドアの錆がひどく、いつ壊れてもおかしくない状態でした。

沖縄県南城市佐敷字新開1-240
南城市佐敷老人福祉センター様



2020年3月25日 全国自動ドア産業振興会は、自動ドア装置を寄贈し、老朽化による危険を無くしました。

① 施工前



② 老朽化自動ドア装置の様子



③ 吊元金具の様子



④ 強化ガラスドアの様子



⑤ 撤去自動ドア装置



⑦ 自動ドア装置交換



⑥ 新規自動ドア装置



⑧ 吊元金具付近



⑨ 無事に完了

