


STオーダーフロント納まり両引き自動ドア装置一式交換工事  
見積範囲

- ①老朽劣化自動ドア装置の撤去処分
- ②新規両引き自動ドア開閉装置
- ③内外新規、起動センサ・補助センサ
- ④上記材料の取付、調整費

※図面は現場調査報告に基づき作成しています。  
施工の際には確認が必要です。

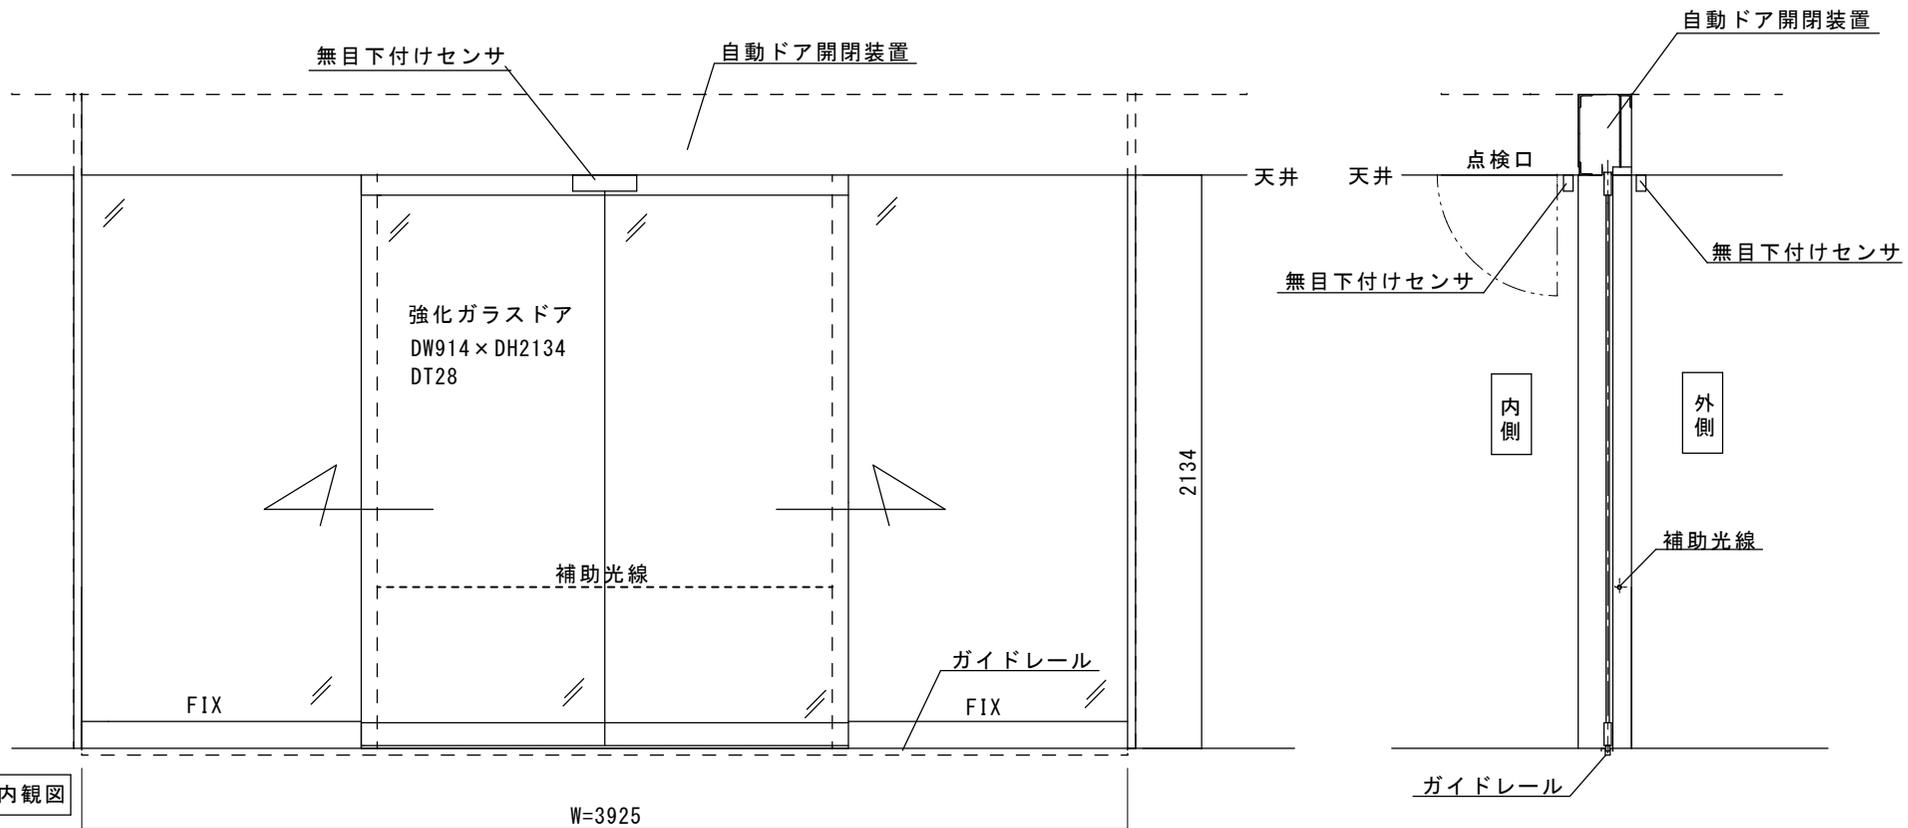

内観図

図面名称 平面図・姿図・縦断面図	No.	年月日	訂正事項	JADSA	理事	理事	設計	製図	照査	縮尺	設計監理	工事名 ふじみ野市立上福岡歴史民俗資料館 自動ドア装置一式交換工事	
							野口	野口		1/20	施工		殿
					NPO法人全国自動ドア産業振興会						殿	月 日	1



自動ドアフロント外観




自動ドアフロント内観（天井裏納まり）



点検口と内外起動センサ




補助光線センサ (対向式)

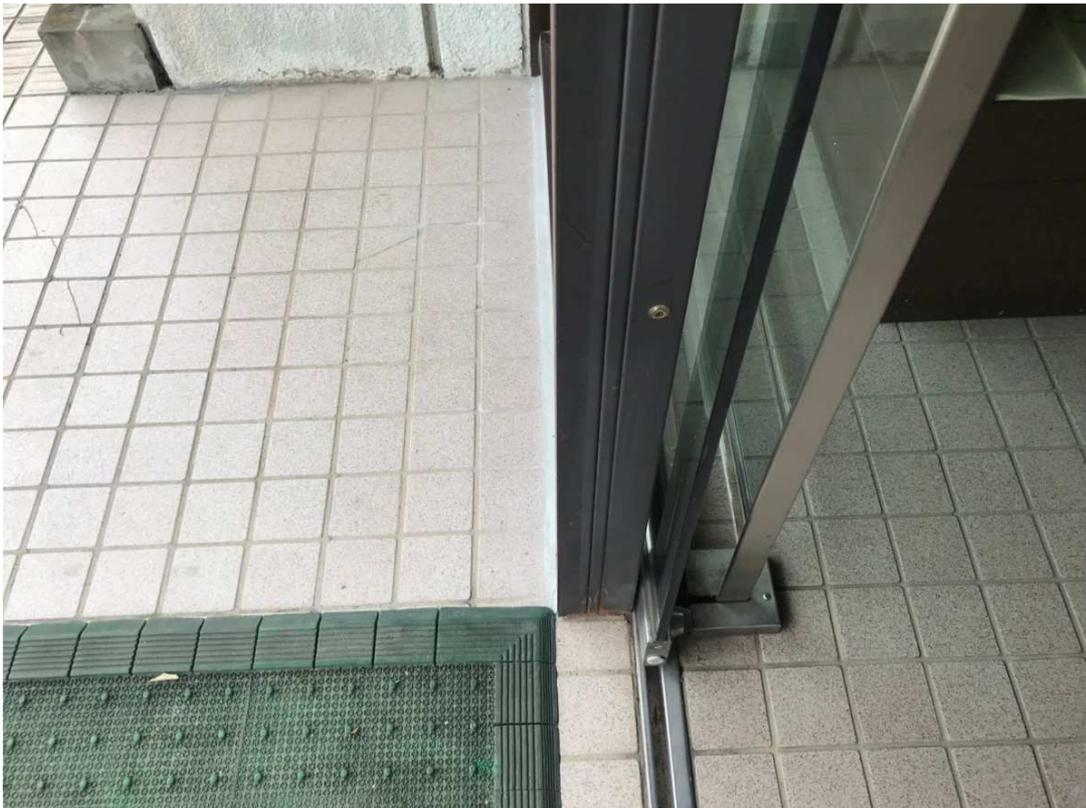

天井裏の様子



天井裏の様子

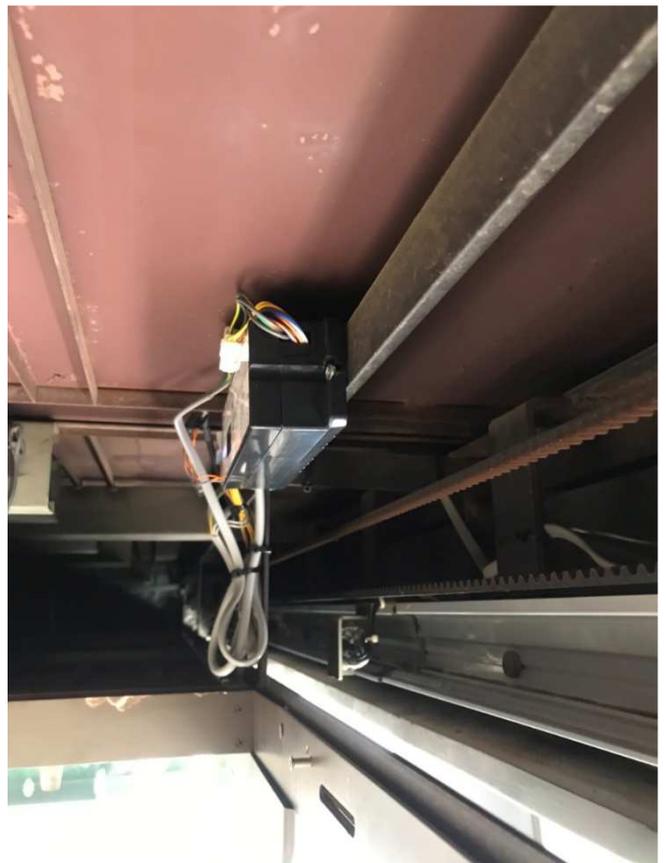



before

自動ドア装置は一度交換していますが、それから14年経過し、度々不具合が生じていました。小学校や団体の見学など子供から高齢者までの来館があ

埼玉県ふじみ野市長宮1-2-11  
ふじみ野市立上福岡歴史民俗資料館様



2021年3月15日 全国自動ドア産業振興会は、自動ドア装置を寄贈し、老朽化による危険を無くしました。

① 施工前



② 老朽化自動ドア装置



③ 撤去自動ドア装置



④ 新規自動ドア装置



⑤ 撤去後無目内部



⑦ 点検口



⑨ 無事に設置完了



after

⑥ 新規自動ドア装置



⑧ 最終調整・確認

