


天井裏納まり自動ドア装置一式交換工事

見積範囲

- ① 老朽化自動ドア装置撤去処分
- ② 新規両引き自動ドア開閉装置
- ③ 新規内外起動センサ（無目下付けセンサ）
- ④ 補助光線センサ（対向1光線）
- ⑤ 上記製品・材料交換取付調整



※本図は現場調査報告に基づき作図しています。
 施工の際には確認が必要です。

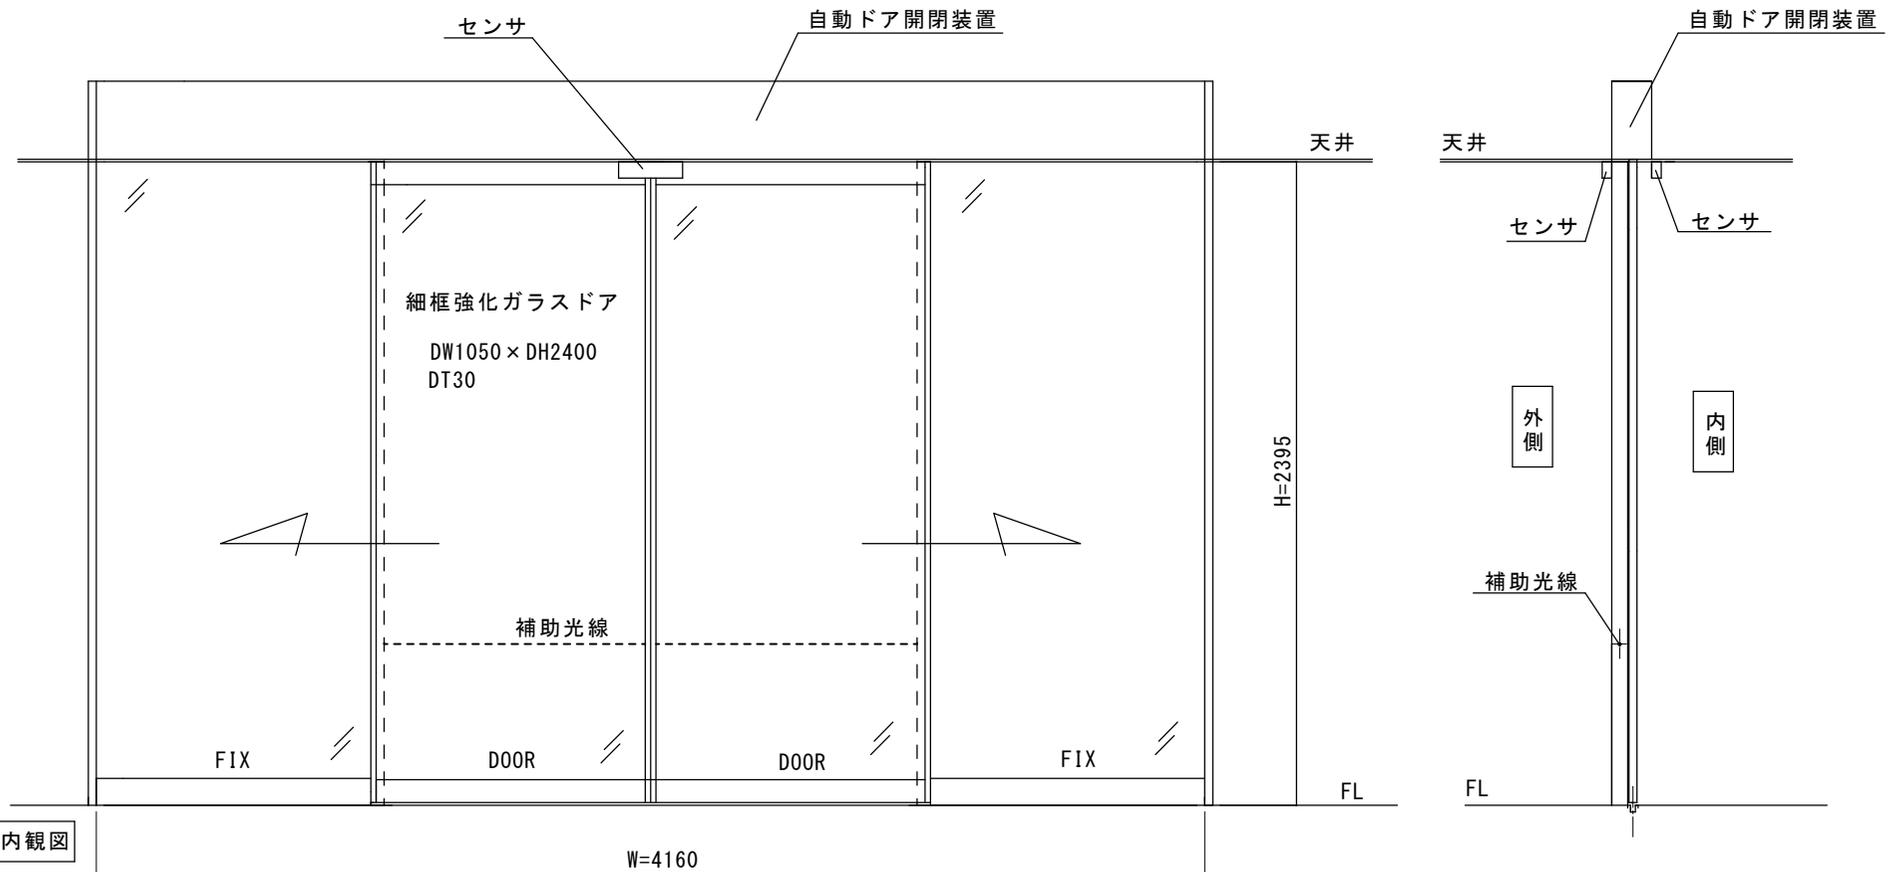

| | | | | | | | | | | | | | |
|---------------------|-----|-----|------|-------|------------------|----|----|----|----|------|------|----------------------------------|---|
| 図面名称 平面図・姿図・縦断面図 | No. | 年月日 | 訂正事項 | JADSA | 理事 | 理事 | 設計 | 製図 | 照査 | 縮尺 | 設計監理 | 工事名 那須高山保健福祉センター 自動ドア装置一式交換工事 | |
| | | | | | | | 野口 | 野口 | | 1/20 | 施工 | | 殿 |
| | | | | | NPO法人全国自動ドア産業振興会 | | | | | | 殿 | 月 日 | 1 |

無目断面詳細図

FB割付図

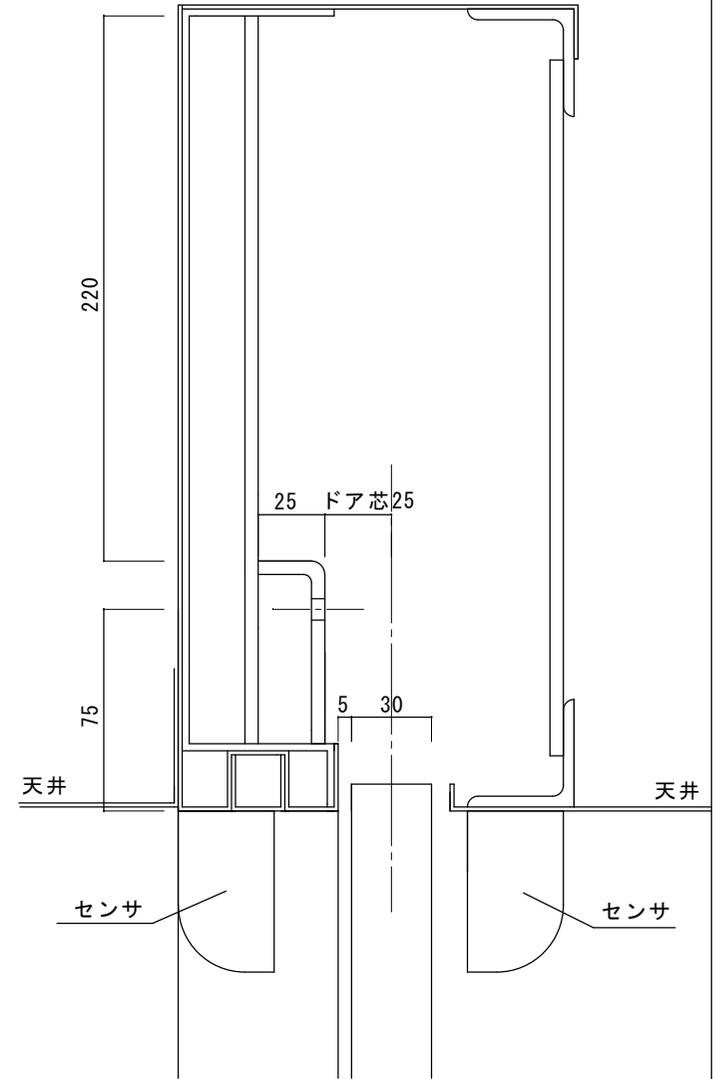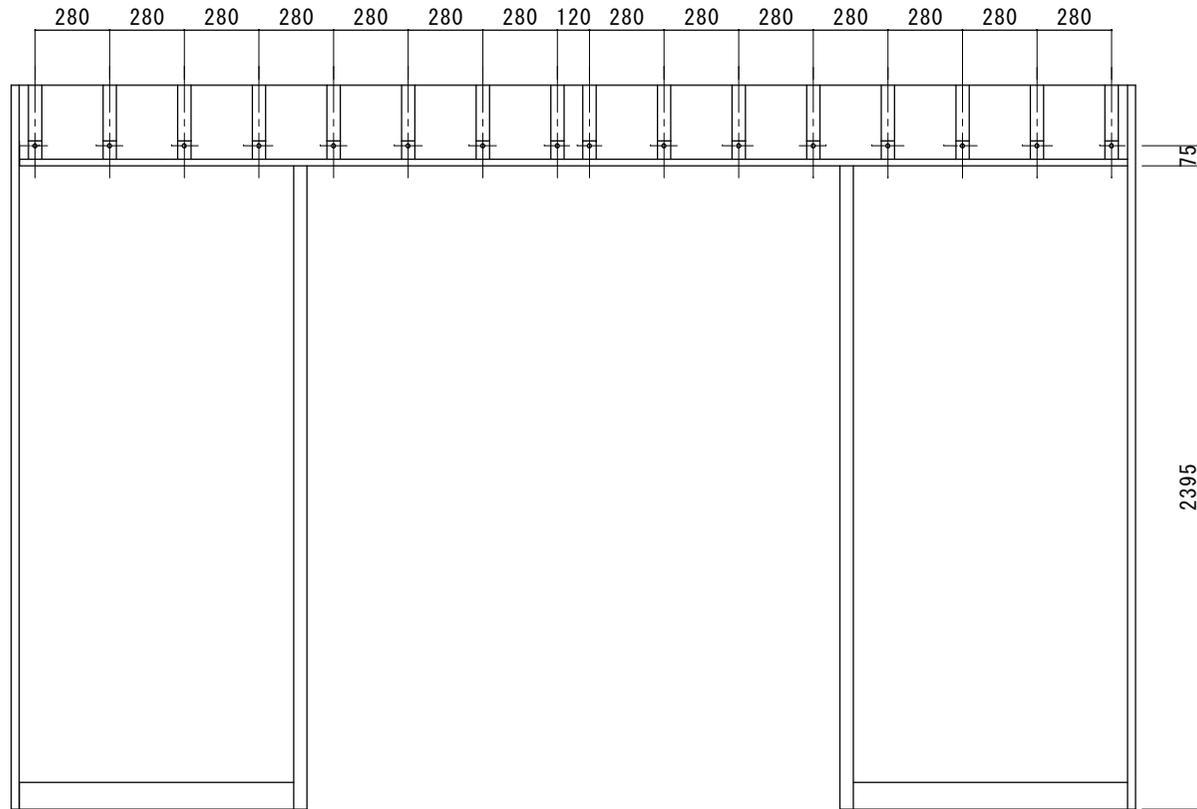

| | | | | | | | | | | | | |
|------|---------------|--|------------------|-------|----|----|------|----|------|---------------------------------|-----|------|
| 図面名称 | FB割付図・無目断面詳細図 | | 理事 | 理事 | 設計 | 製図 | 照査 | 縮尺 | 設計監理 | 工事名 那須烏山市保健センター 自動ドア装置一式交換工事 | | |
| No. | 年月日 | | 訂正事項 | 野口 野口 | | | 1/20 | 施工 | 殿 | | 月 日 | 設計番号 |
| | | | NPO法人全国自動ドア産業振興会 | | | | | | 殿 | 月 日 | | 2 |

件名：那須烏山市保健福祉センター
建物外観



自動ドアフロント 外観



自動ドアフロント 内観



件名：那須烏山市保健福祉センター
自動ドア開閉装置（装置取付状態）



自動ドア開閉装置（装置取付状態）



外側起動センサ



件名：那須烏山市保健福祉センター
内側起動センサ

| | |
|--|-------------|
|  | <p>コメント</p> |
|--|-------------|

補助光線センサ

| | |
|---|--|
|  | |
|---|--|

補助センサ/併用センサ

| | |
|--|--|
| | |
|--|--|

件名：那須烏山市保健福祉センター
点検口



コメント
天井材4分割で着脱可能

附属機器



感知不良で近況で無目下付けセンサーに変更の様子

その他（予備）





設置から22年経過した自動ドア装置は、老朽劣化が進行して異音やがたつきが大きくなっていました。高齢者や障がい者の利用も多いことから装置の交換を望まれました

栃木県那須烏山市田野倉85-1
那須烏山市役所保健福祉センター様



2022年10月18日 全国自動ドア産業振興会は、自動ドア装置を寄贈し、老朽化による危険を無くしました。

① 施工前 (外観)




② 老朽化自動ドア装置



③ 老朽化自動ドア装置




④ 老朽化装置撤去

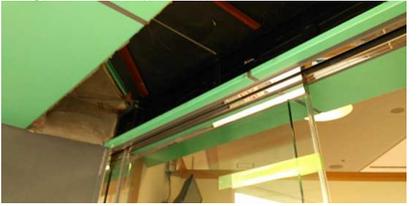

⑤ 交換前起動センサ



⑥ 新規自動ドア装置設置

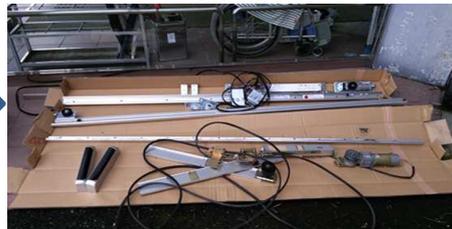

⑦ 新規装置取付後



⑦ 施工完了 (内観)



⑧ 施工完了 (外観)

