
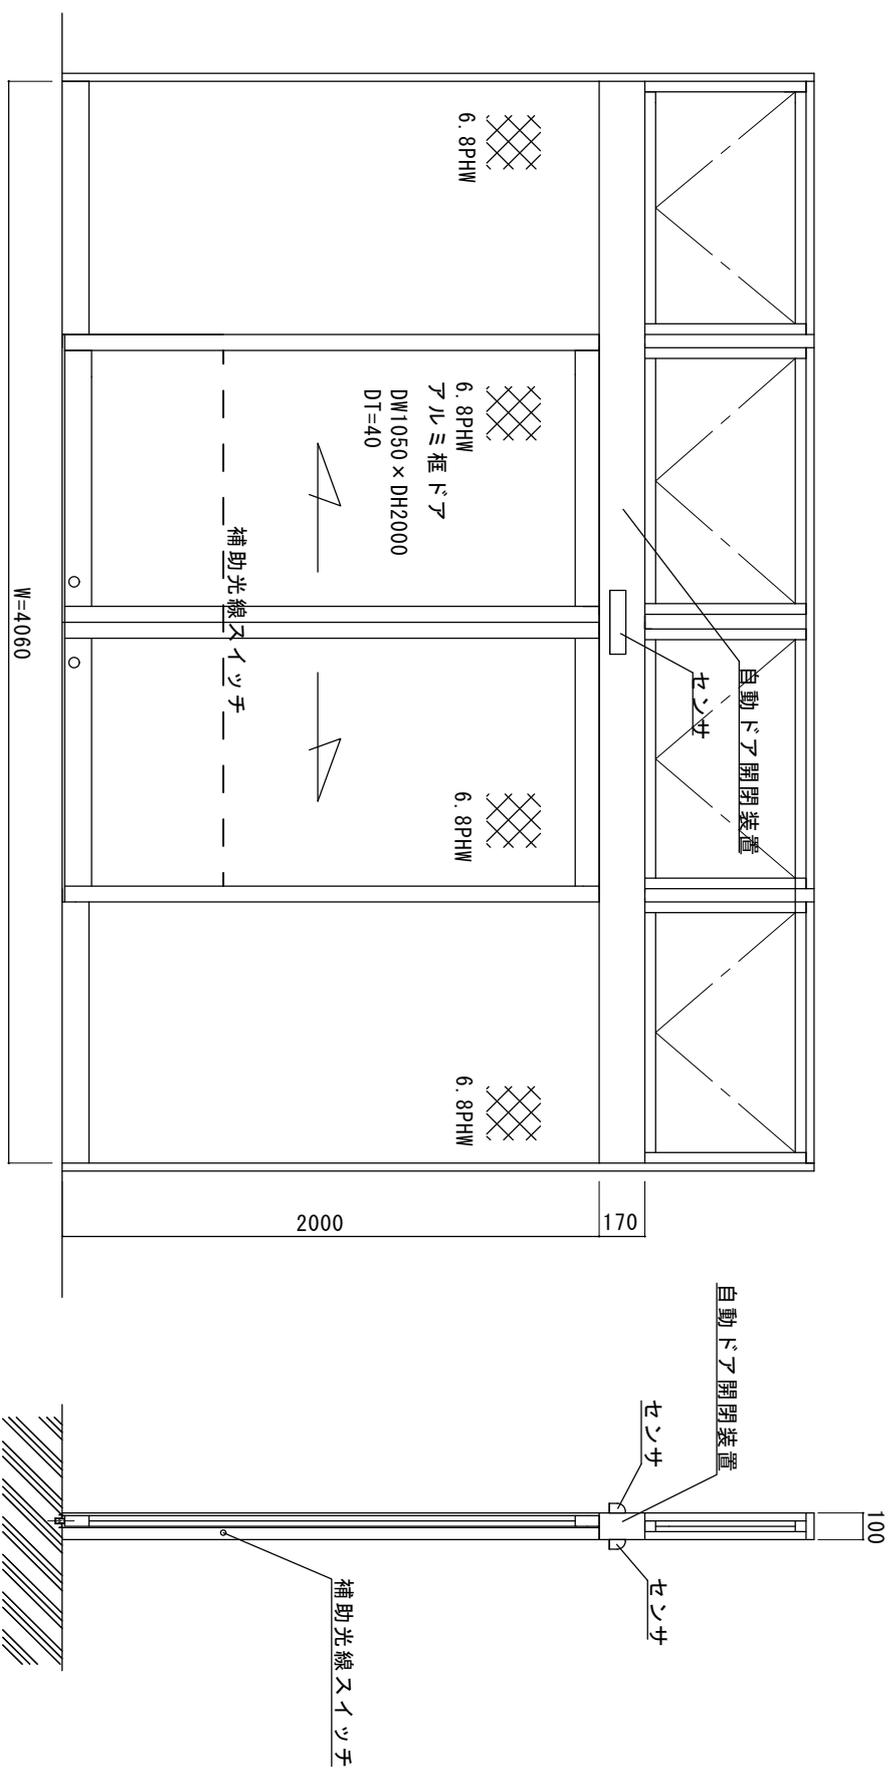


アルミゴロンズ100見込みフロント内蔵納まり自動ドア装置交換工事

見積り範囲

- ① 老朽化自動ドア開閉装置撤去処分
- ② 両引き自動ドア開閉装置
- ③ 内外無目付けセンサー
- ④ 補助光線スイッチ
- ⑤ 上記材料取付調整工事

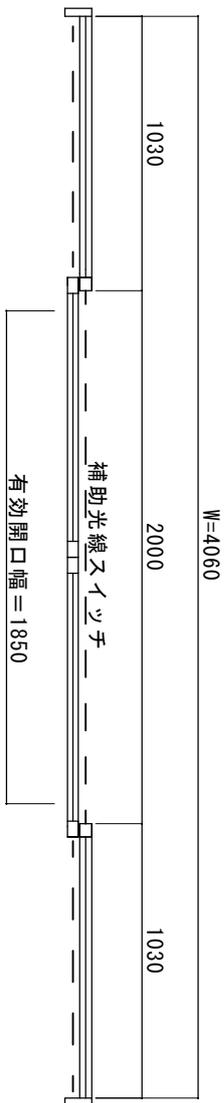

図面名称		No.		訂正事項		JADSA		部長 課長 設計 製図 審査 縮尺		設計監理		工事名		所沢市立 はばたき 様			
自動ドア交換工事現調図		No.		訂正事項		JADSA		NPO法人全国自動ドア産業振興会		縮尺 1/20		施工		設計番号		図番	
												月 日		月 日			