
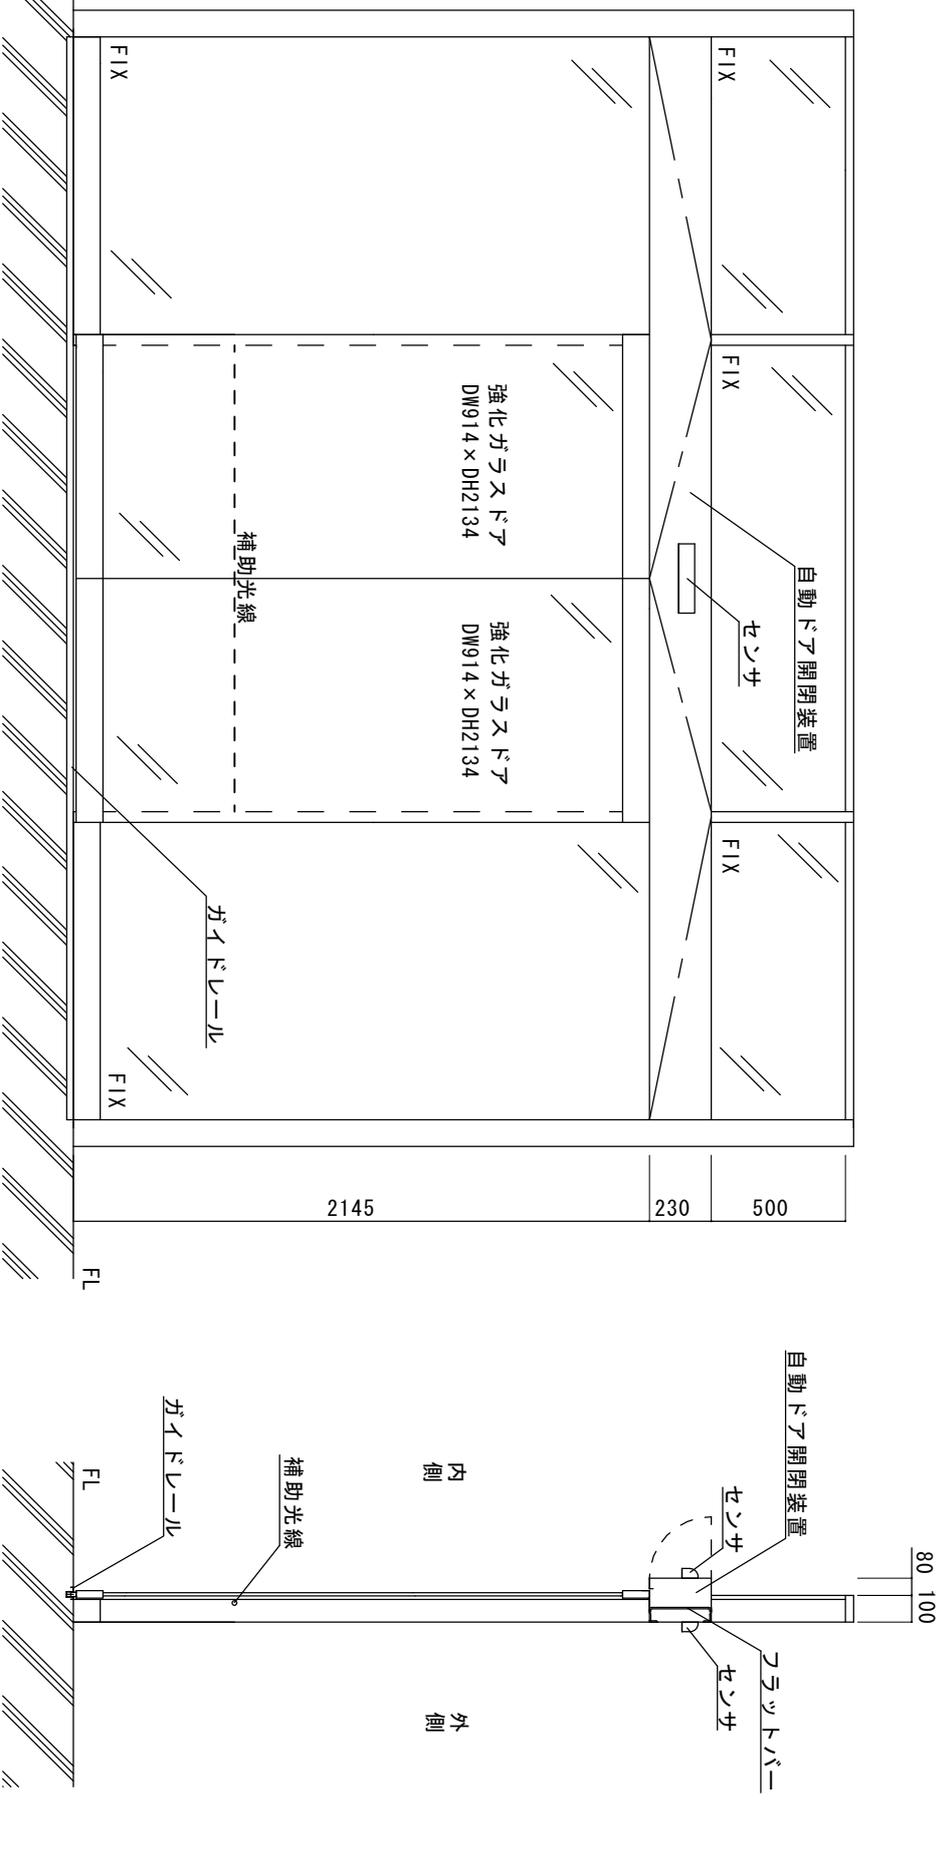


夕張市役所 本庁舎 自動ドア交換工事  
 場所：風除室内側自動ドア  
 工事内容

- 1 老朽劣化自動ドア開閉装置撤去処分
- 2 新規自動ドア開閉装置、センサ、補助光線スイッチ
- 3 上記材料交換取付調整

※ アルミオーダーフロント納まり

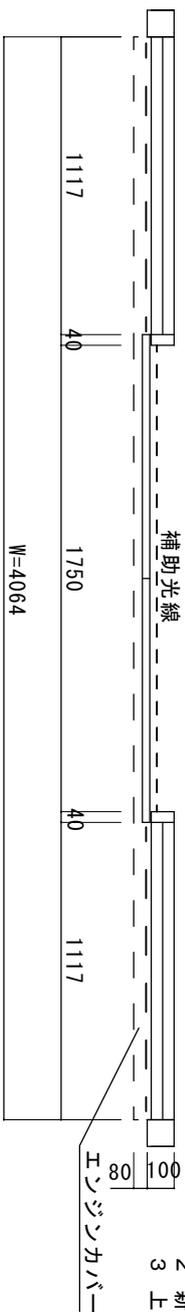

内観図

図面名称

本庁舎自動ドア

No.	
年月日	

訂正事項

JADSA

部長	課長	設計	監製	監査	縮尺
					1/20

NPO法人全国自動ドア産業振興会

設計監理


施工

概

年月日

工事名  
 夕張市役所本庁舎自動ドア交換工事  
 設計番号  
 図番

無目断面詳細参考図

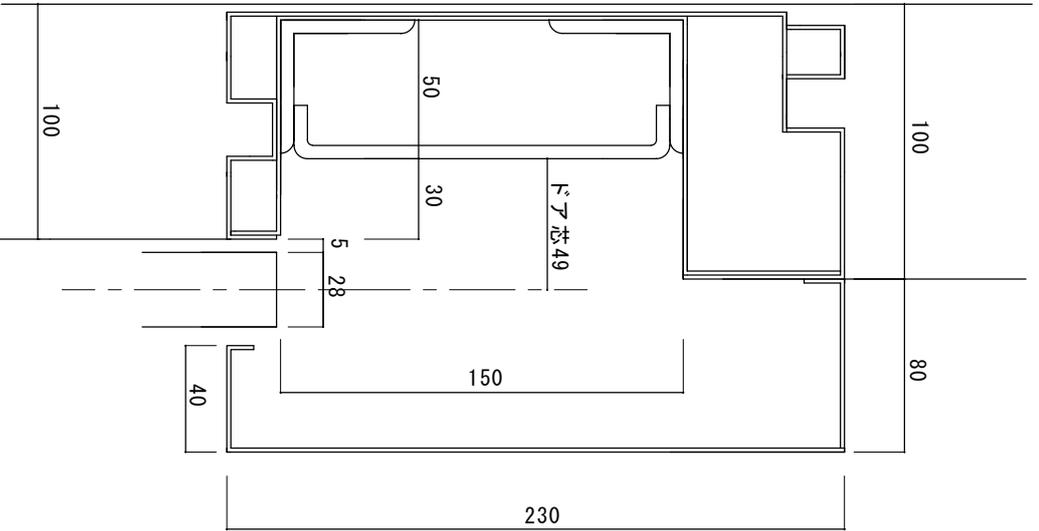

図面名称		No.		訂正事項		JADSA		部長   課長   設計   製図   照査   縮尺		設計監理		工事名			
無目断面図		No.		訂正事項		JADSA		NPO法人全国自動ドア産業振興会		縮尺 1/20		施工		夕張市役所本庁舎自動ドア交換工事	
												図番			