
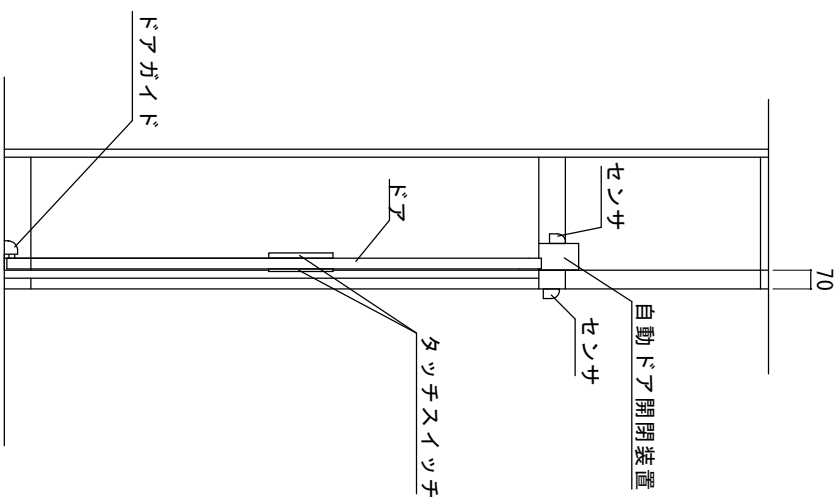


- 振興会工事区分（見積り範囲）
- ① 両引き自動ドア開閉装置
  - ② 内外タッチスイッチ、センサー、補助光線取付工事
  - ③ ドアガイド
  - ④ 自動ドア電源工事（モール工事約7m）
  - ⑤ 上記材料取付工事一式
- 振興会工事外（別途工事）
- ① 自動ドア用アルミ框ドア2枚（鍵付き）
  - ② 隙間ふさぎ部材2本
  - ③ 警備保障配線、スイッチ位置変更

自動ドア電源AC100 5 A  
モール工事約7m

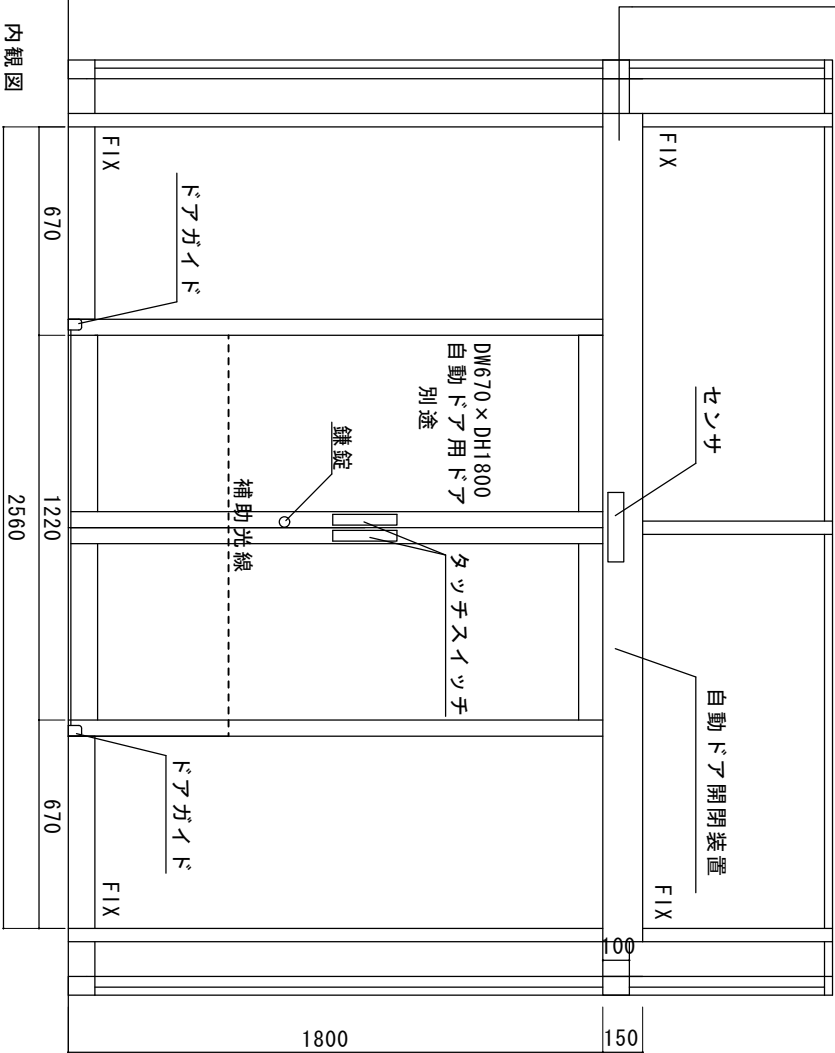

図面名称		No.		訂正事項		JADSA		部長   課長   設計   製図   照査   縮尺		設計監理		工事名	
自動ドア納まり参考例		1				NPO法人全国自動ドア産業振興会		1/20		施工		下諏訪老人福祉センター自動ドア化工事	
		No.		訂正事項		NPO法人全国自動ドア産業振興会		1/20		施工		下諏訪老人福祉センター自動ドア化工事	