



工事内容：老朽化自動ドア装置一式交換工事  
 ① 老朽化自動ドア装置撤去・処分費  
 ② 新規片引き自動ドア装置  
 ③ センサ、補助光線スイッチ  
 ④ 上記装置、材料交換取付工事一式  
 (※ アルミシルバー100見込みフロント納まり自動ドア装置一式交換)

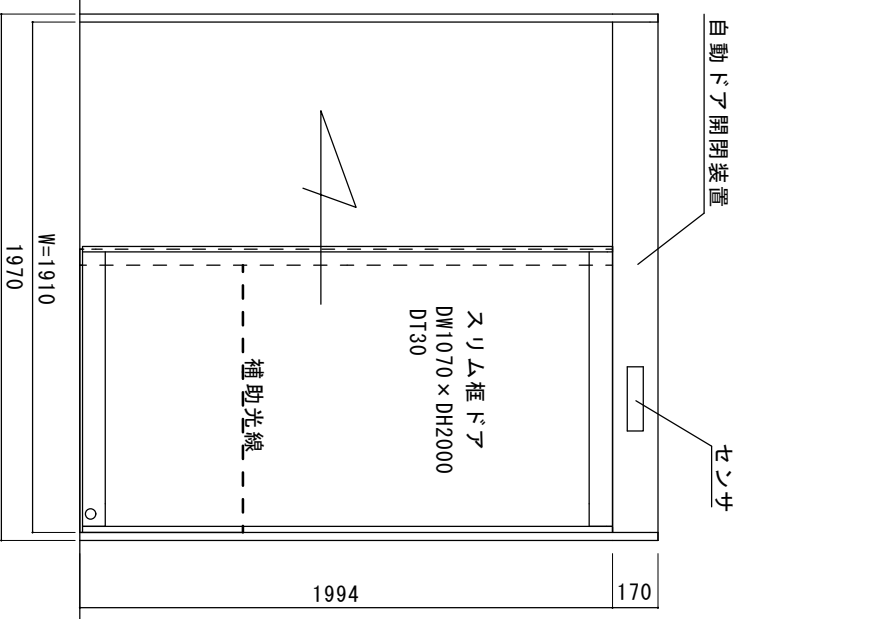

点検口側観図

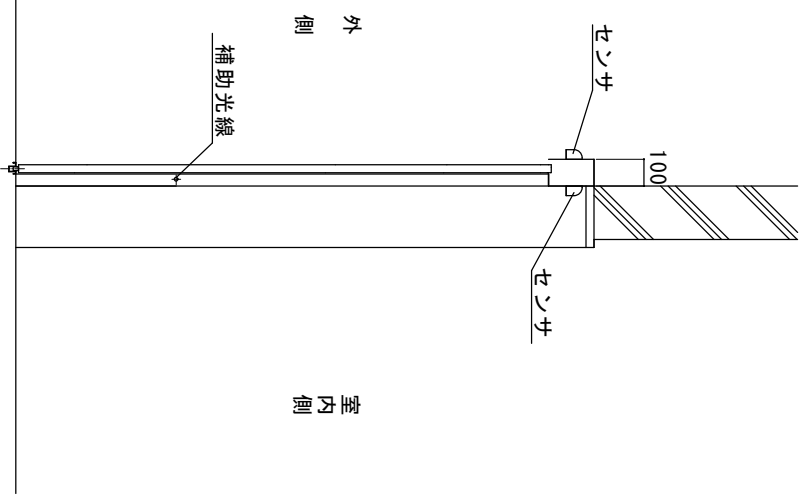

図面名称		No.		年月日		訂正事項		理事		理事		設計		監理		監査		縮尺		設計監理		工事名		図番	
新得町公民館								野口		1/20		施工		観		月		日		設計番号		自動ドア装置交換工事			
NPO法人全国自動ドア産業振興会																									