
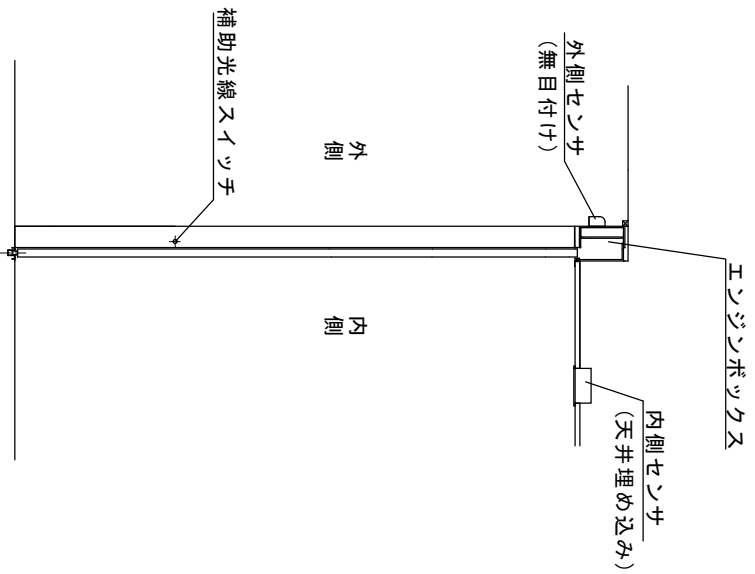
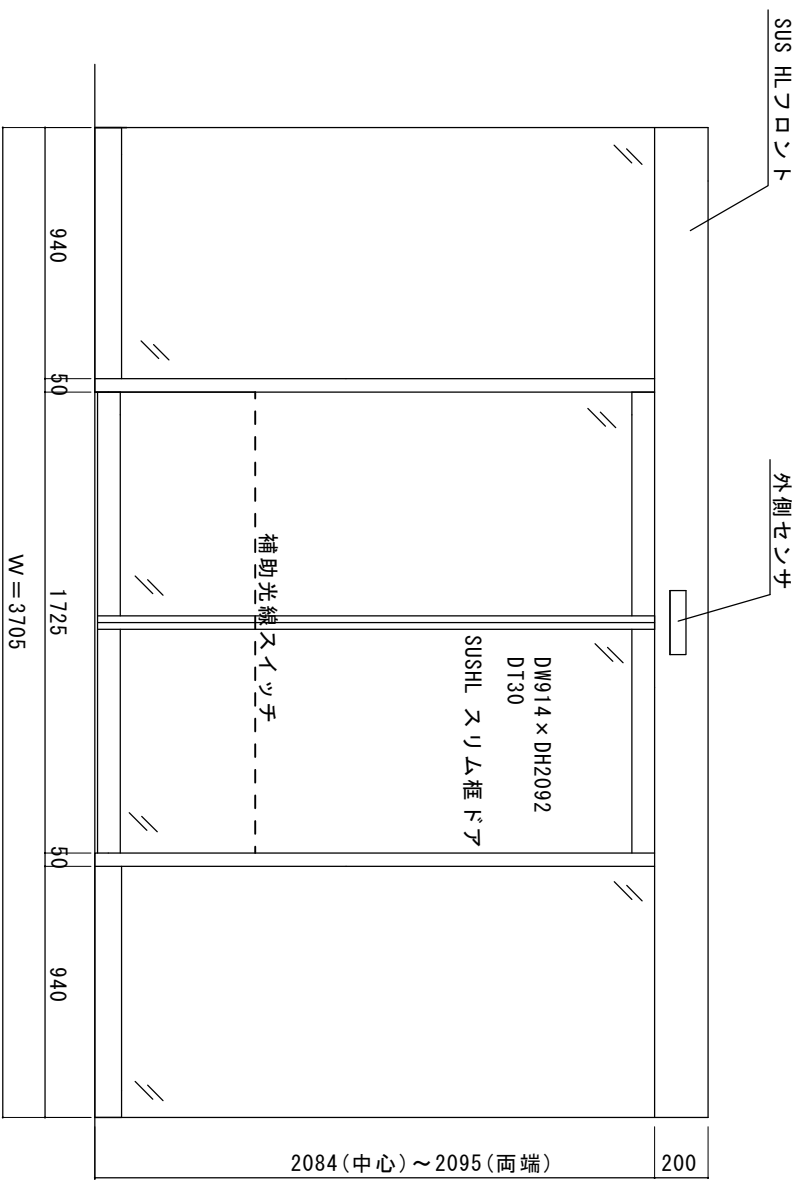



工事内容：自動ドア装置一式交換工事他

- ① 老朽化自動ドア装置撤去・処分
- ② 新規両引き自動ドア開閉装置
- ③ 外無目付けセンサー、内天井埋め込みセンサー交換
- ④ 補助光線センサー交換
- ⑤ 現場諸経費（消耗品など）

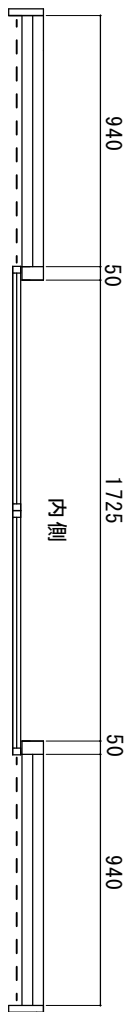

外観図

図面名称		No.		年月日		訂正事項		理事		理事		設計		監理		監査		縮尺		設計監理		工事名	
新冠町民センター玄関								JADSA		NPO法人全国自動ドア産業振興会		1/20								新冠町民センター自動ドア工事		図番	

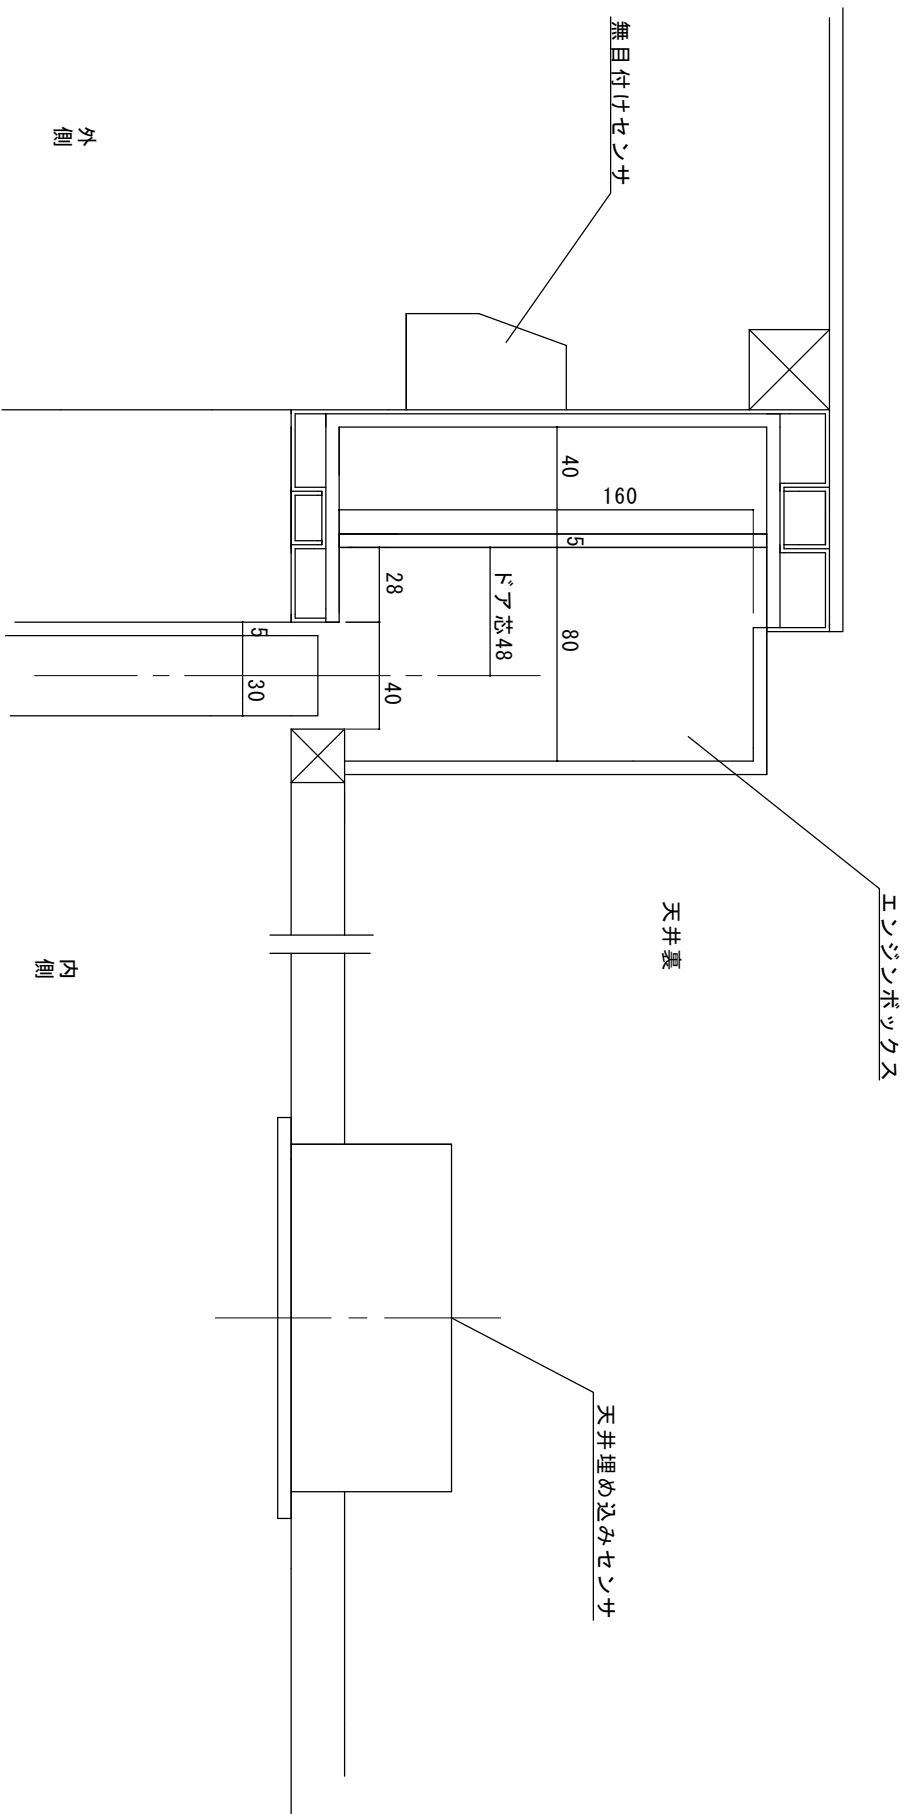

断面図

図面名称		No.		訂正事項		理事	理事	設計	監製	監査	縮尺	設計監理	概	概	工事名	設計番号	図番
新冠町民センター玄関		No.		訂正事項													