


外側




内側

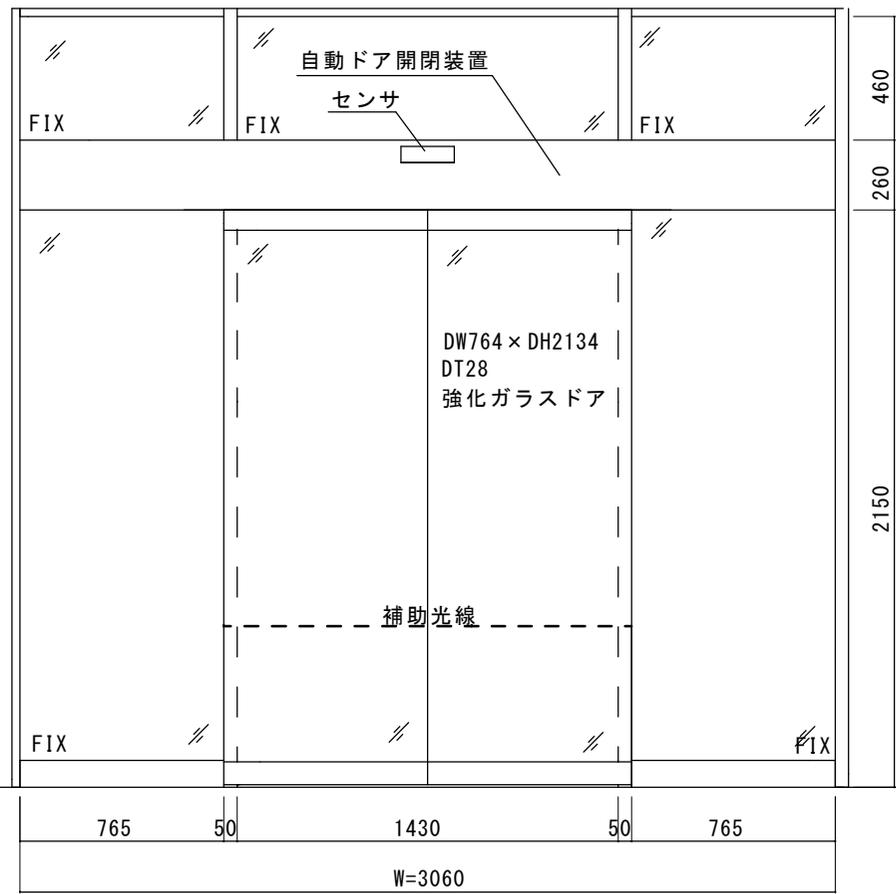

内観図

アルミシルバー自動ドア用オーダーフロント納まり
自動ドア装置一式交換工事
見積範囲（工事範囲）


- ① 老朽化自動ドア装置撤去処分
- ② 新規自動ドア開閉装置
- ③ 内外センサ、補助光線スイッチ
- ④ 上記材料取付工事、調整

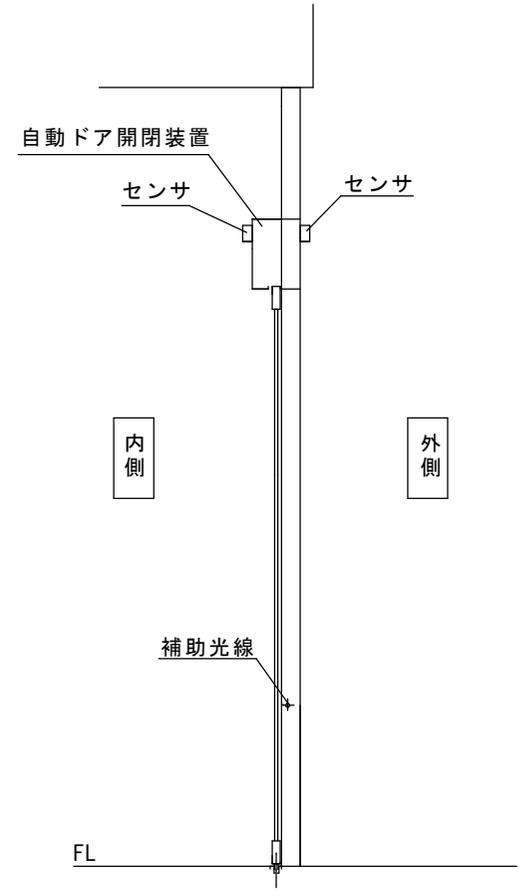

図面名称 鹿嶋市総合福祉センター	No. 月日	訂正事項	JADSA	理事	理事	設計	製図	照査	縮尺 1/20	設計監理	工事名 自動ドア装置交換工事
				NPO法人全国自動ドア産業振興会		施工	殿	月日	設計番号	図番 1	


FB割り付け図

※ FB割り付け寸法については、施工時に測定が必要です。

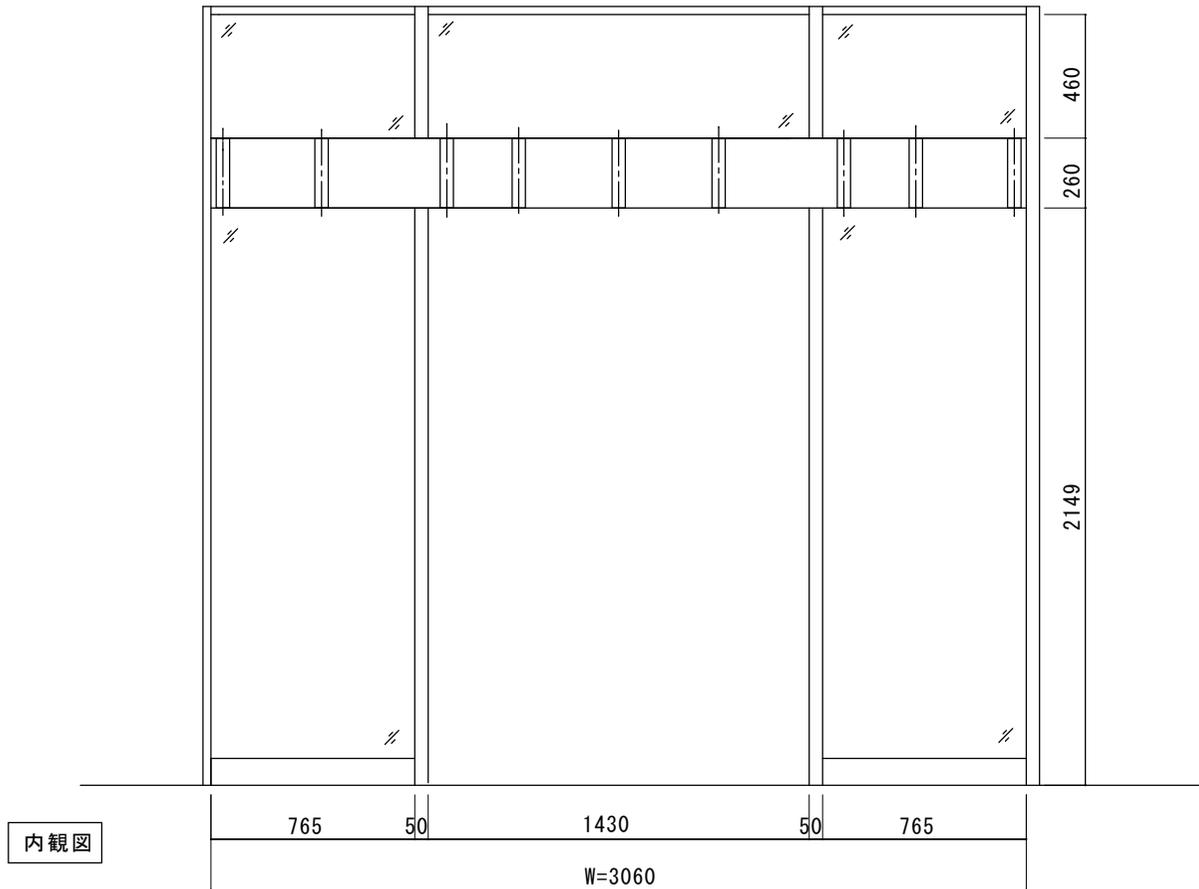

内観図

エンジンボックス断面図

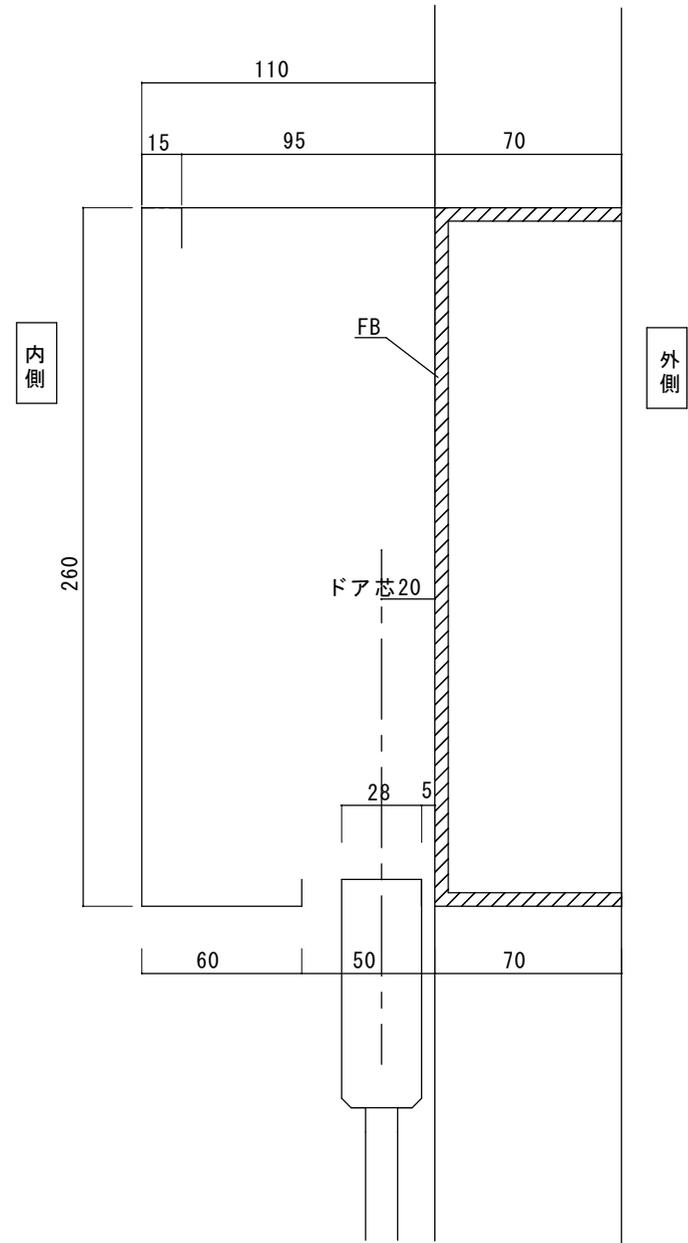

図面名称		鹿嶋市総合福祉センター 無目詳細図		JADSA	理事	理事	設計	製図	照査	縮尺	設計監理	工事名		
No.	年月日	訂正事項			NPO法人全国自動ドア産業振興会					1/20	施工	殿	月	日
											設計番号	図番		
											殿	月	日	2