



高根沢町 町民広場 施設配置図

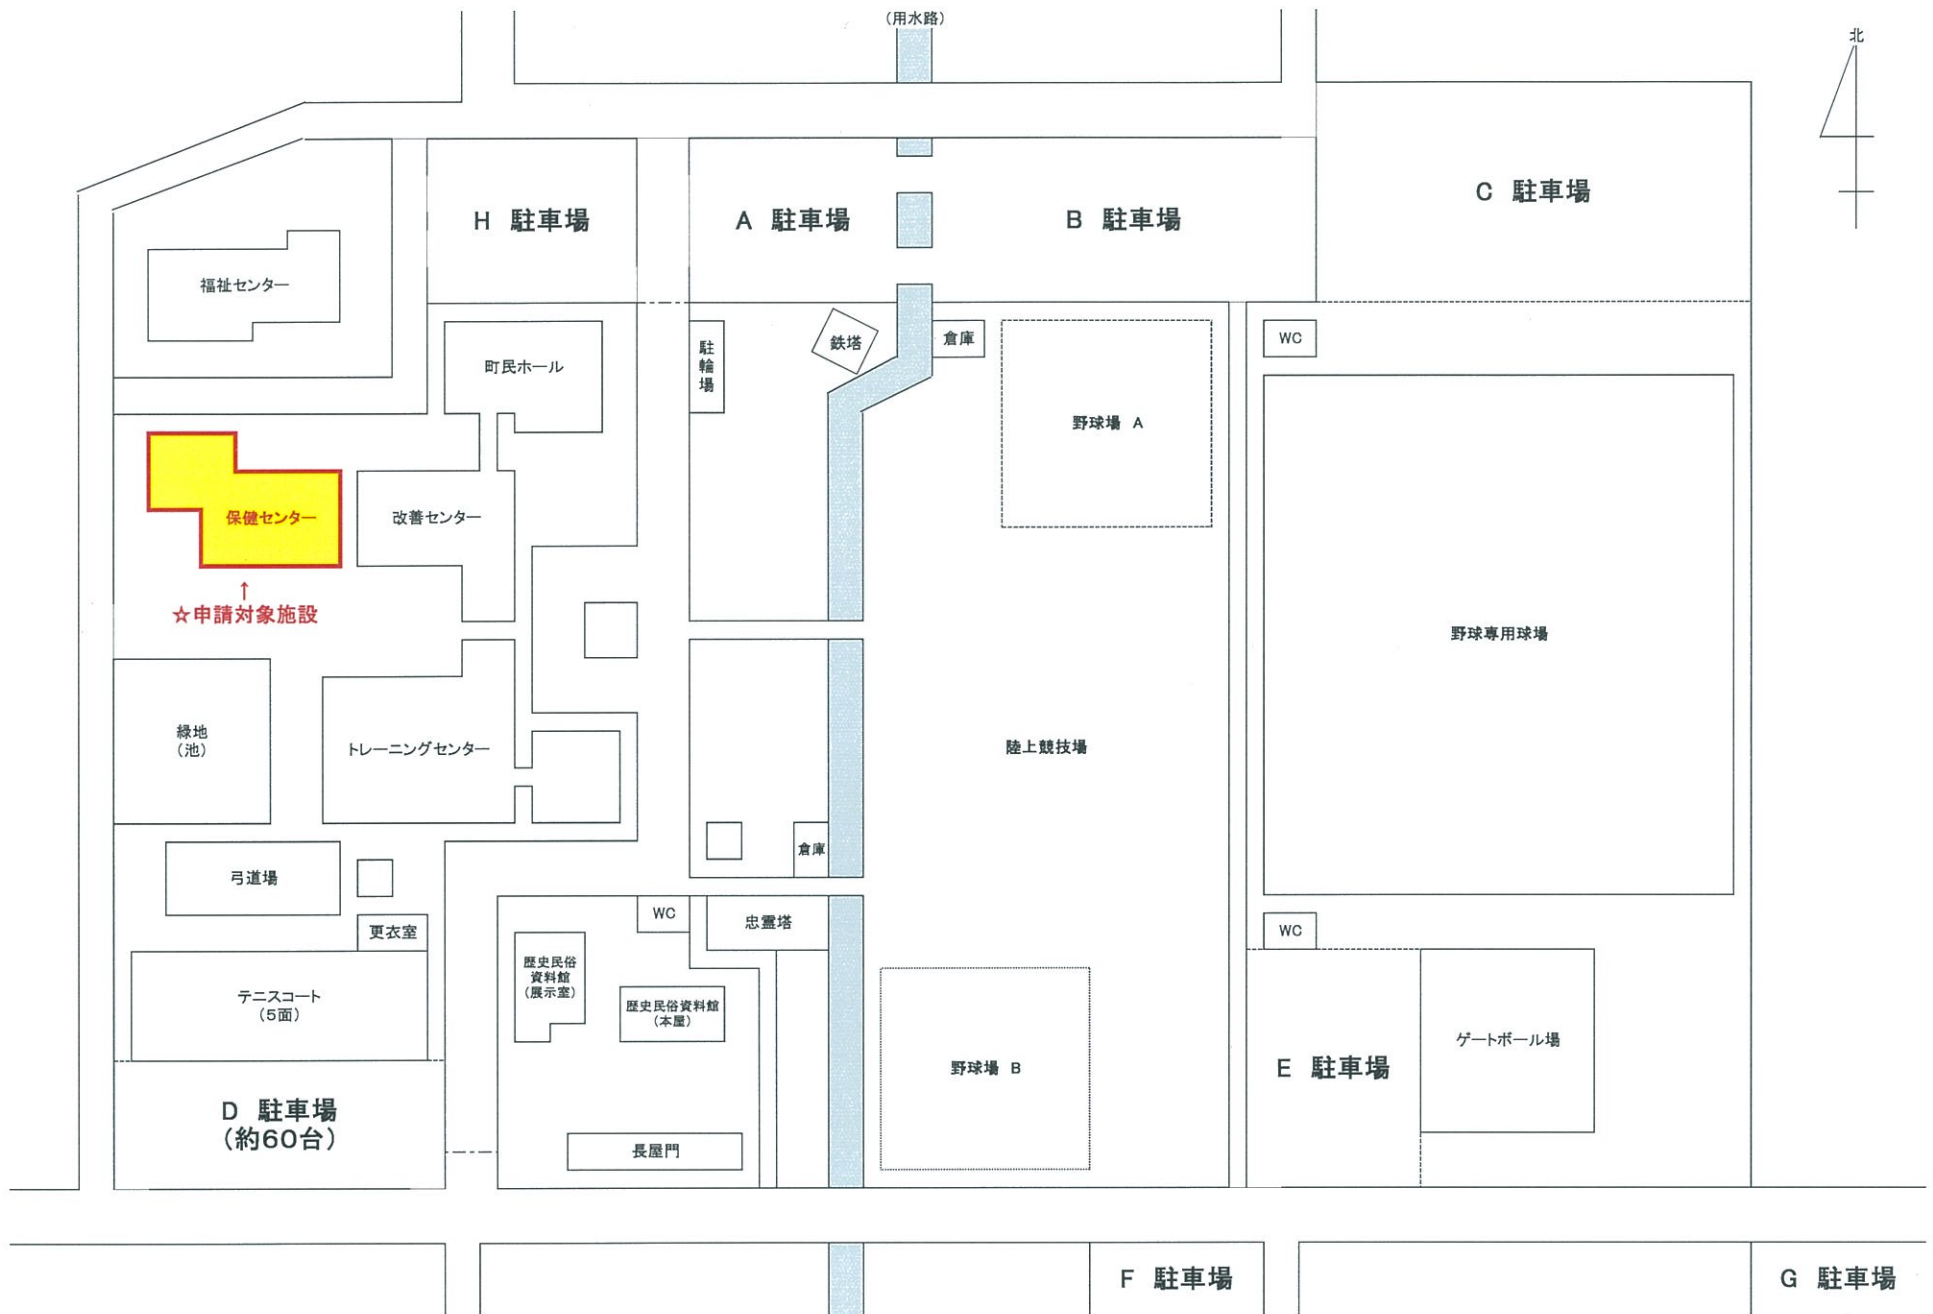

高根沢町保健センター 施設平面図

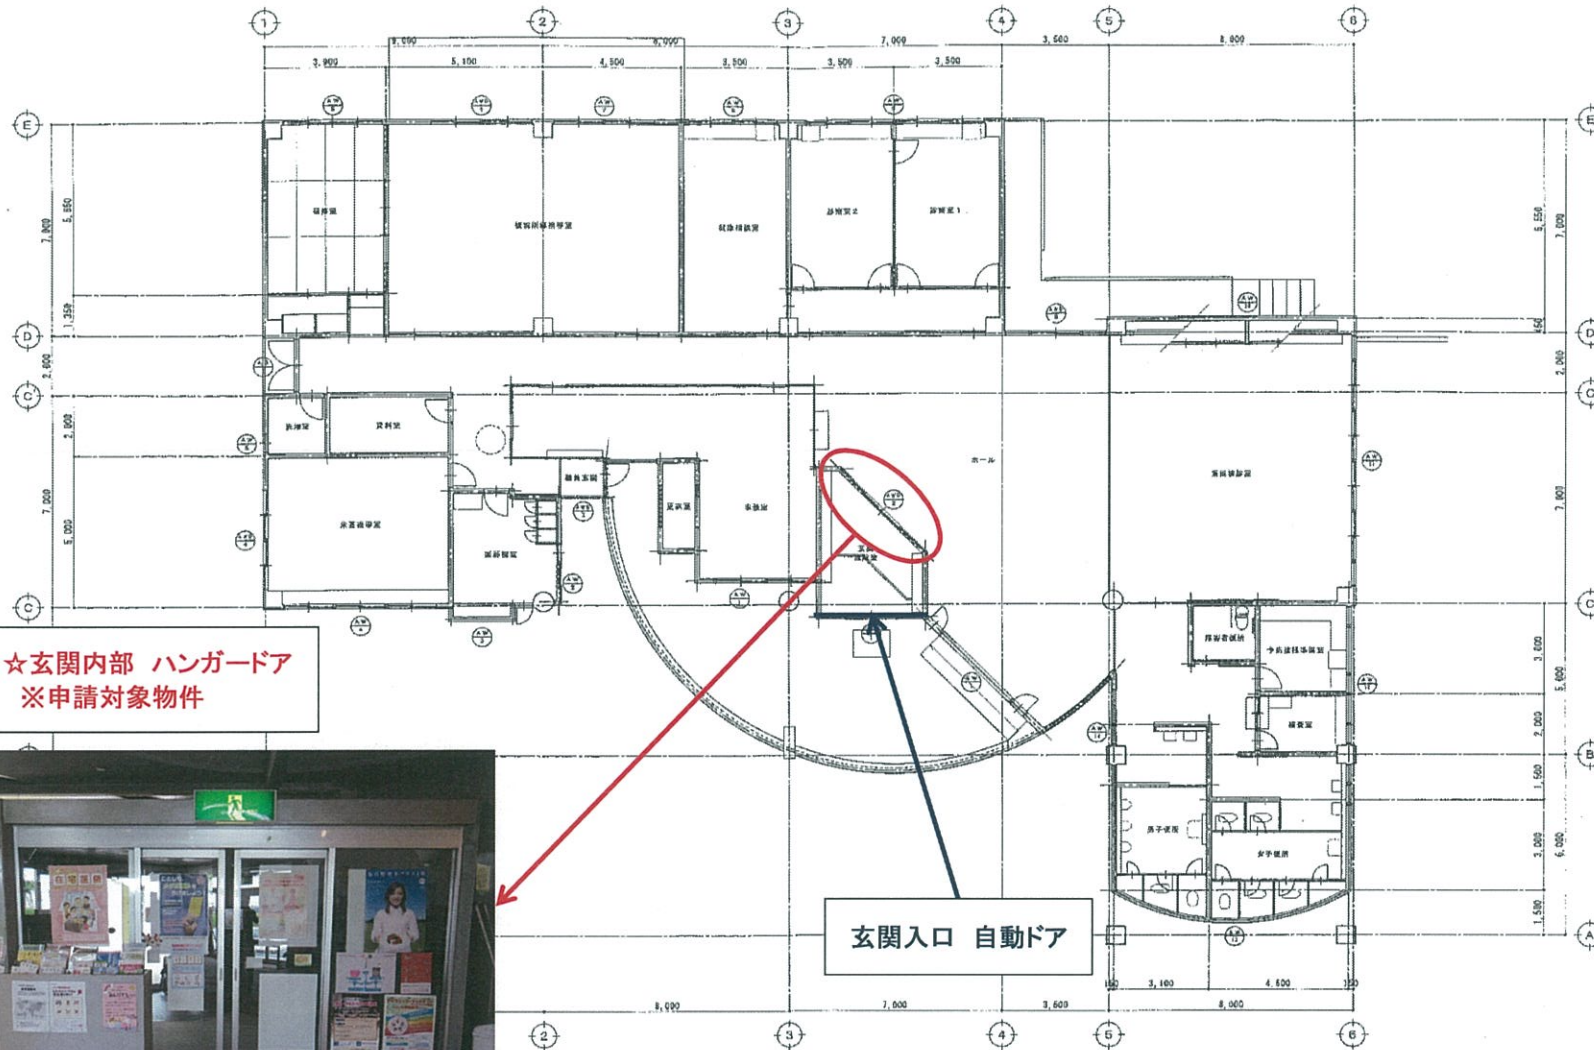

☆玄関内部 ハンガードア
※申請対象物件



玄関入口 自動ドア

高根沢町保健センター 現況写真

【施設全景】



【玄関入口 自動ドア】






【玄関内部 ハンガードア(手動)】 ※申請対象物件



見積範囲：アルミ100内蔵ハンガー引戸の自動ドア化工事

※ アルミシルバー100見込みフロント

1. 両引半自動装置撤去処分
2. 新規両引自動ドア開閉装置
3. 内外無目センサ、補助光線センサ
4. 技能士等による上記材料取付工事一式

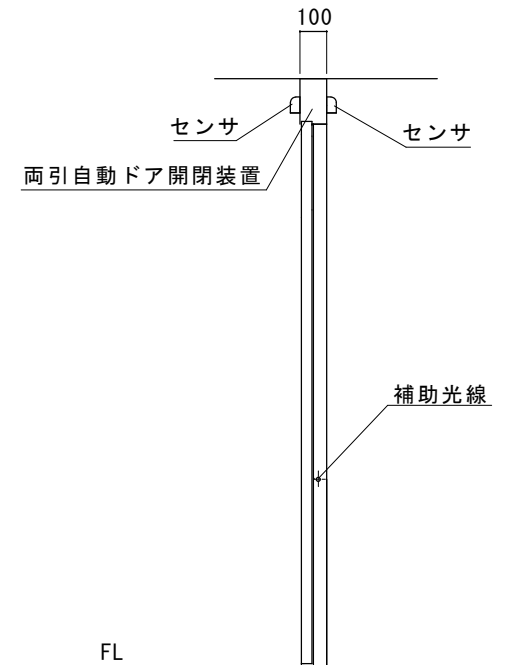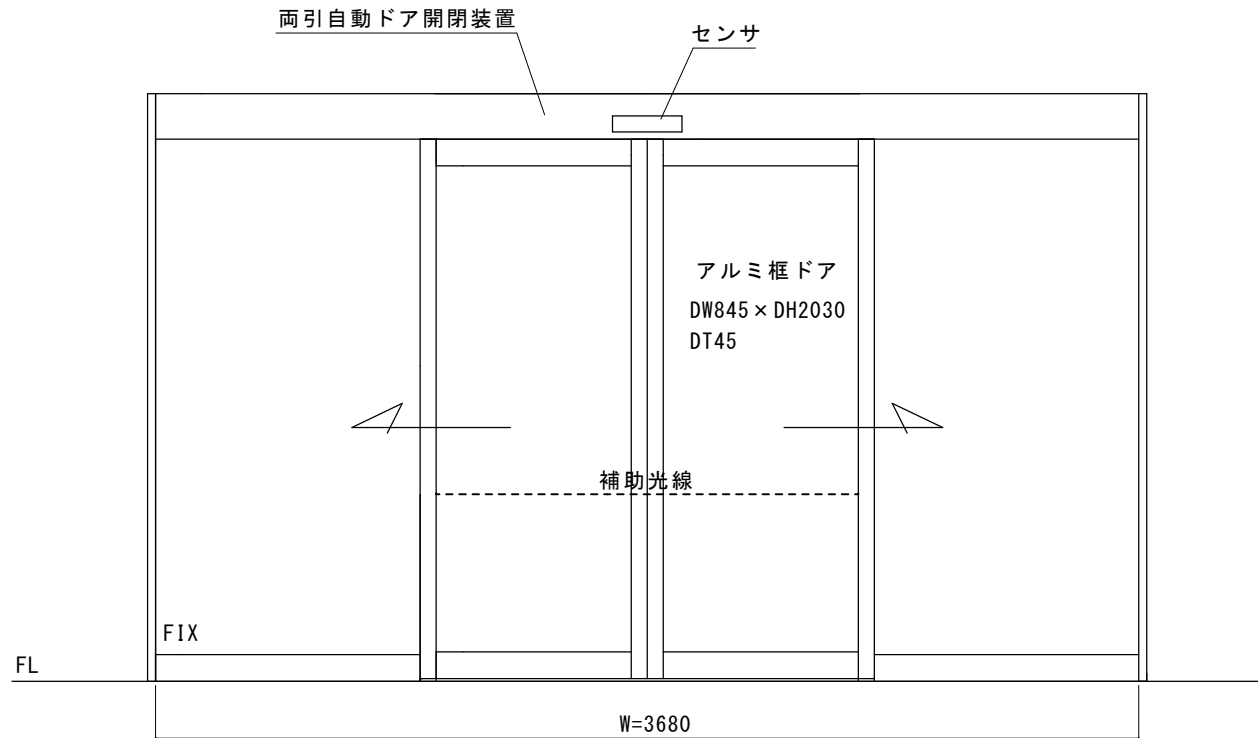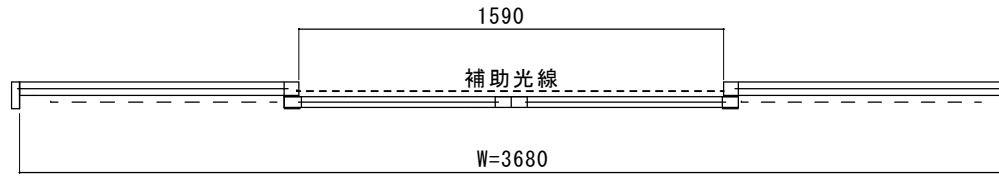

図面名称 高根沢保健センター	No.	月日	訂正事項	JADSA	理事	理事	設計	製図	照査	縮尺	設計監理	工事名 両引ハンガー引戸(半自動)の 自動ドア化工事	設計番号	図番
					野口	野口	1/20	施工	殿	月 日	殿			
					NPO法人全国自動ドア産業振興会									