
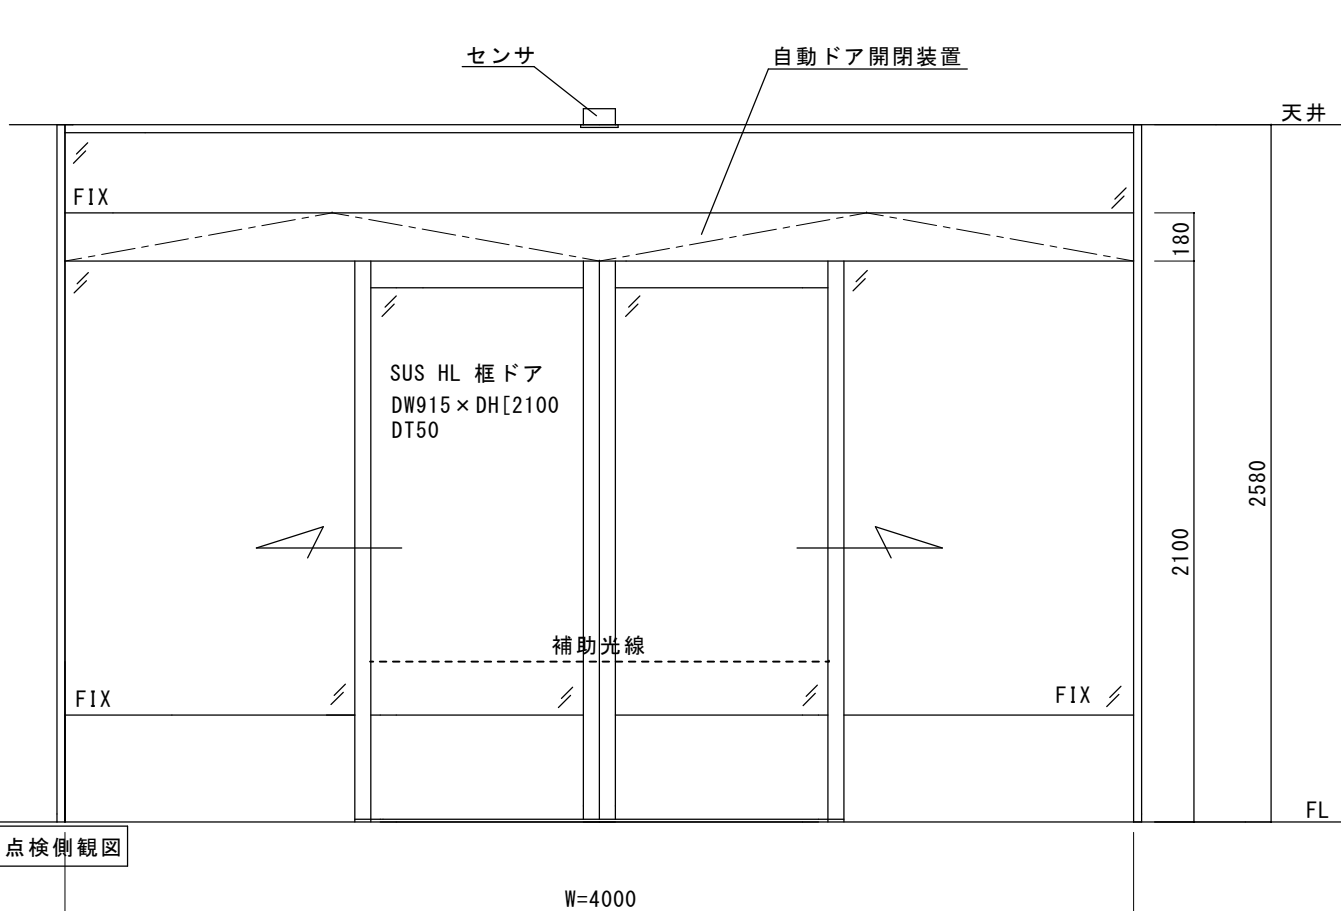



郡山市障害者福祉センター様自動ドア装置交換工事  
 SUS HL自動ドアフロント納まり  
 見積範囲（風除室内側）

- ① 老朽劣化自動ドア装置撤去、処分費
- ② 両引自動ドア開閉装置
- ③ 内外天井埋め込み型センサ、補助光線センサ
- ④ 上記材料取付調整費

※ 自動ドア開閉装置内部に警備用マグネットスイッチ取付あり

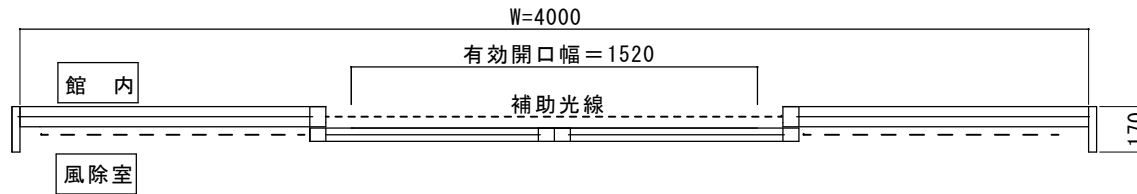

点検側観図

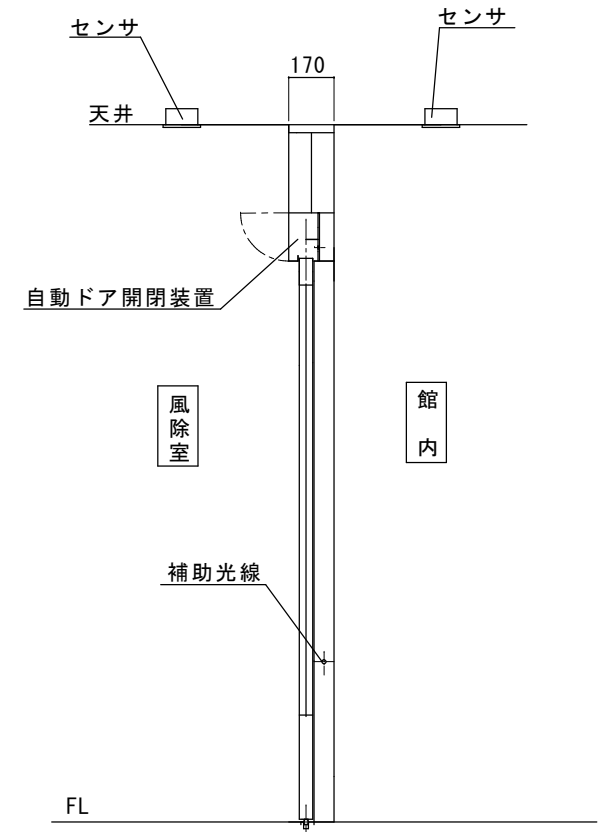

図面名称

△		
△		
△		
No.	月日	訂正事項

JADSA

理事	理事	設計	製図	照査	縮尺	設計監理
			野口		1/20	
NPO法人全国自動ドア産業振興会						施工

殿	月	日
殿	月	日

工事名	郡山市障害者福祉センター様 自動ドア装置交換工事	図番
設計番号		1




館内より風除室撮影（風除室内側自動ドア）



風除室より館内撮影（風除室内側自動ドア）



風除室より館内撮影（風除室内側自動ドア）

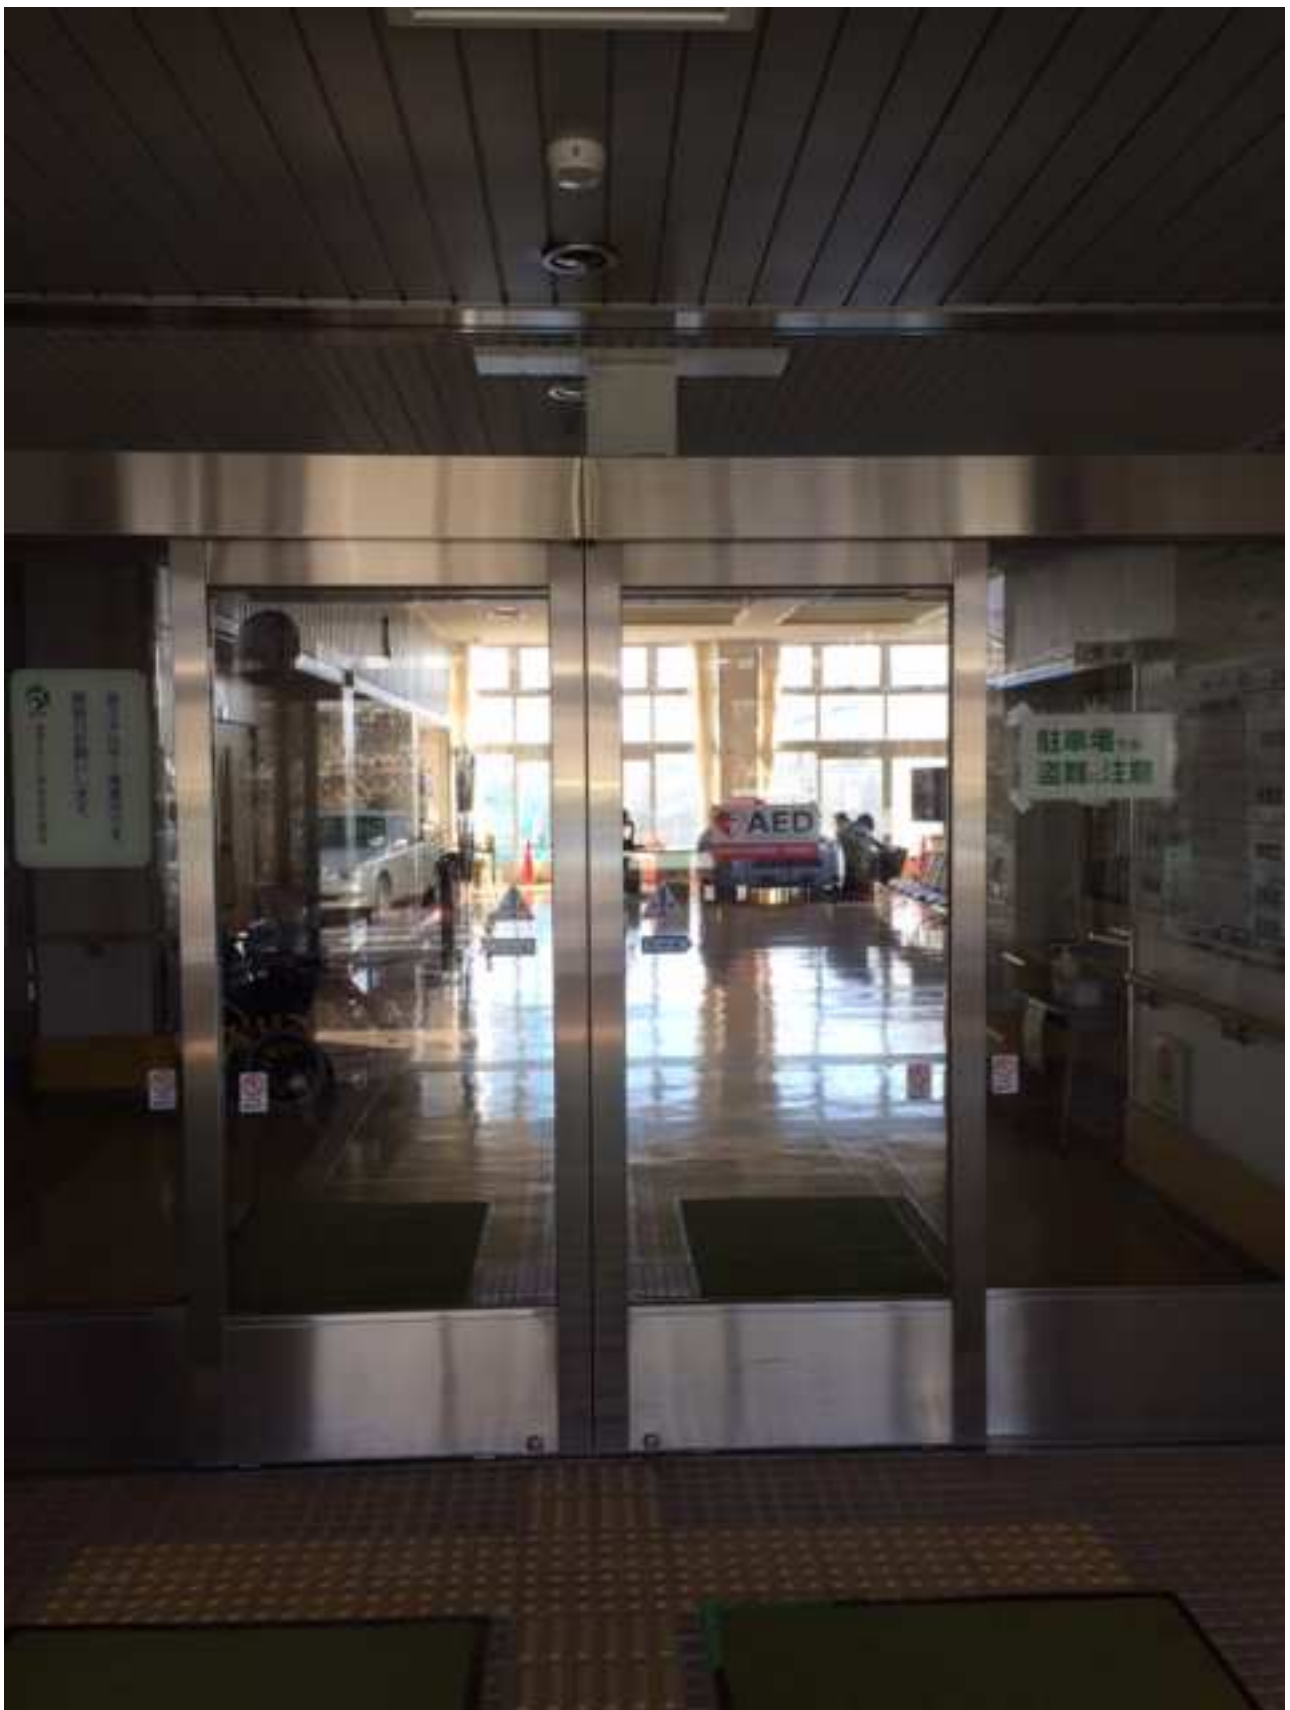

風除室内側自動ドア装置 内部の様子



風除室内側自動ドア装置 内部の様子



建物外観



風除室の様子

