
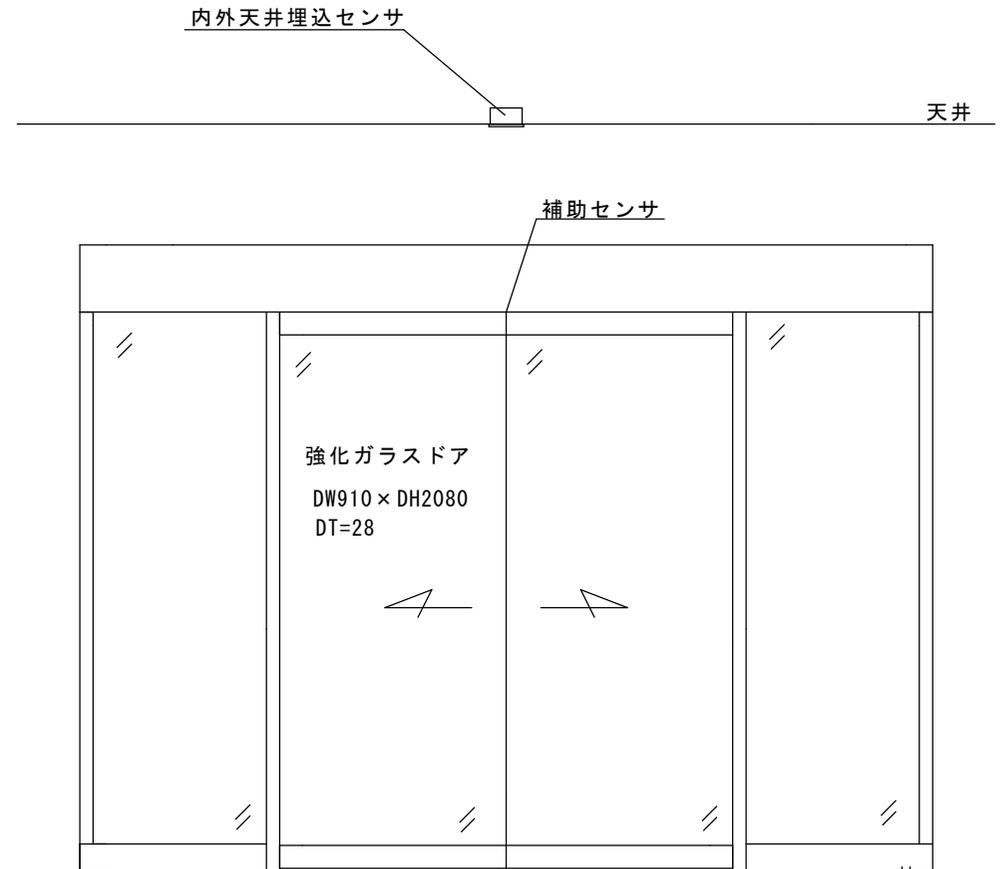


SUS HL仕上げ 1500R 円形フロント

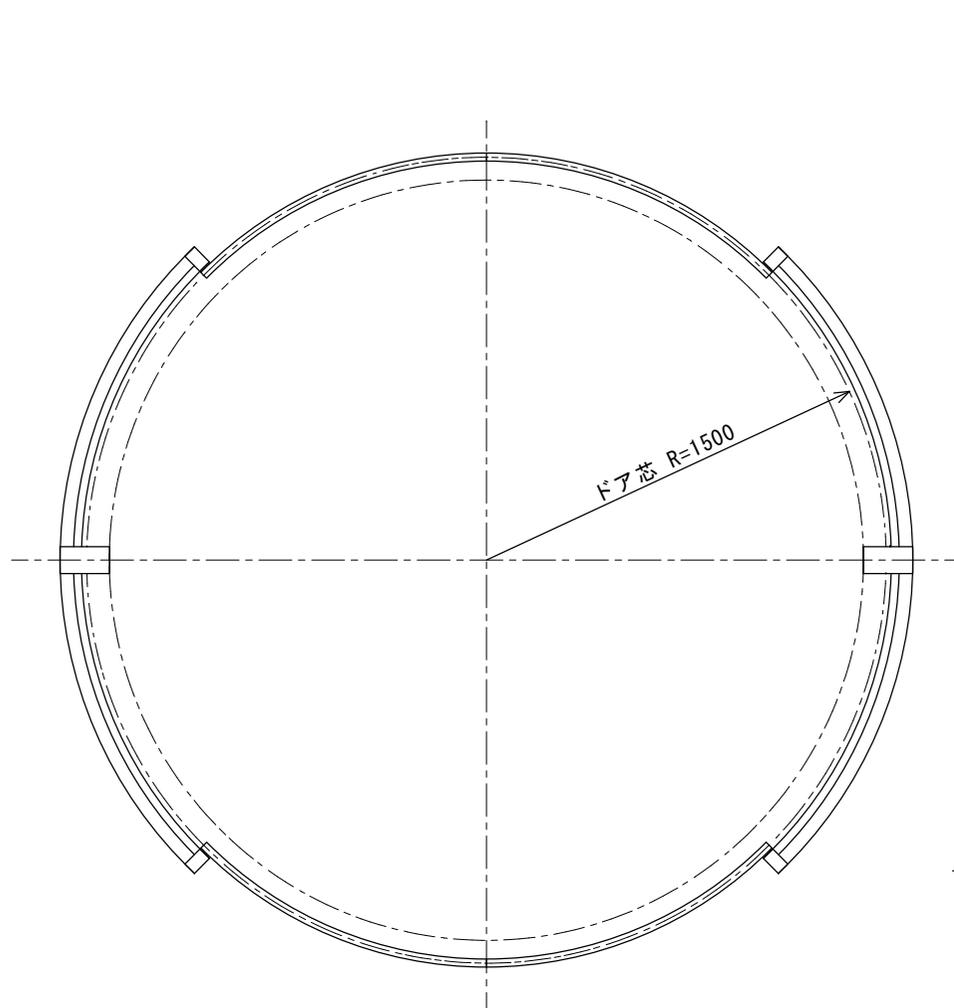


※ 寸法は現調報告に基づいています。
実際の工事に際しては確認が必要です。

図面名称 平面図、姿図	No.	年月日	訂正事項	JADSA	理事	理事	設計	製図	照査	縮尺	設計監理	工事名 川崎市特別養護老人ホームこだなか 自動ドア装置交換工事
							野口	野口		1/20	殿	
					NPO法人全国自動ドア産業振興会			施工	殿	月 日		1

点検口パネル

※ 点検、修理、交換はこのパネルを外して行います。

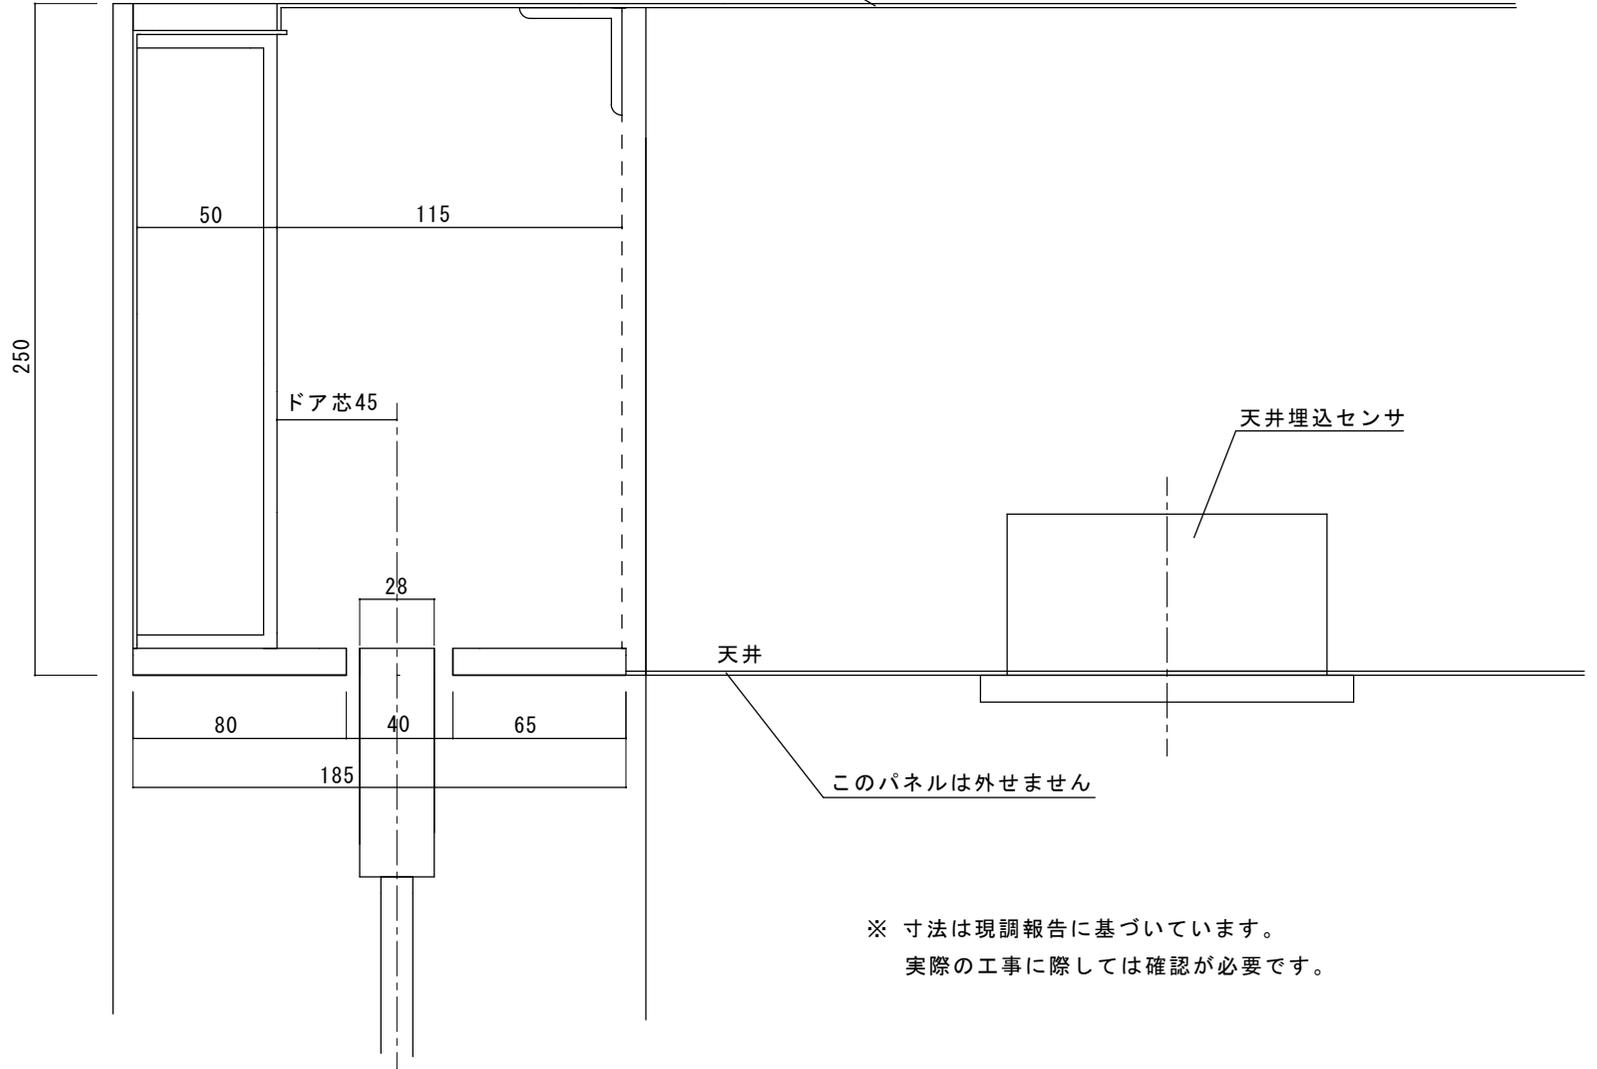

※ 寸法は現調報告に基づいています。
 実際の工事に際しては確認が必要です。

図面名称 断面詳細図	No.	月日	訂正事項	JADSA	理事	理事	設計	製図	照査	縮尺	設計監理	工事名 川崎市特別養護老人ホームこだなか 自動ドア装置交換工事		
							野口	野口		1/20	殿		月 日	設計番号
					NPO法人全国自動ドア産業振興会						施工	殿	月 日	

外側自動ドア外観



内側自動ドア外観



補助センサ（超音波センサ）



風除室内部より



風除室内部センサの様子（天井埋込センサ）



内側センサの様子（天井埋込センサ）

