




# SUS鏡面フロント内蔵両引き自動ドア装置交換工事

## 見積範囲

- ① 老朽劣化自動ドア装置撤去処分費
- ② 新規自動ドア開閉装置（オートロック付き）
- ③ 内外無目付センサ、補助光線
- ④ マジカルテンキースイッチ
- ⑤ 上記材料取付、調整工事一式

※ 現場調査報告に基づき作図しています。  
 施工時には、寸法の確認が必要です。

※ 毎回、閉まるとロックがかかります。  
 室内から外へ出るときには、テンキーを使用します。

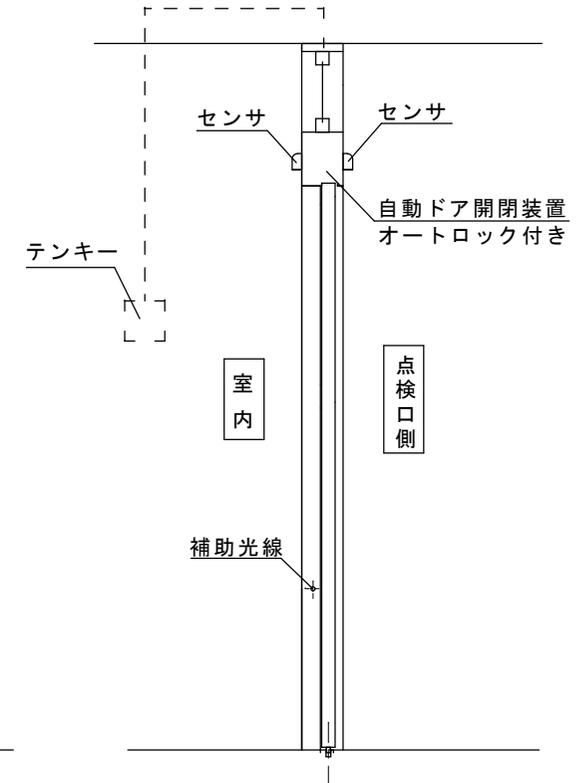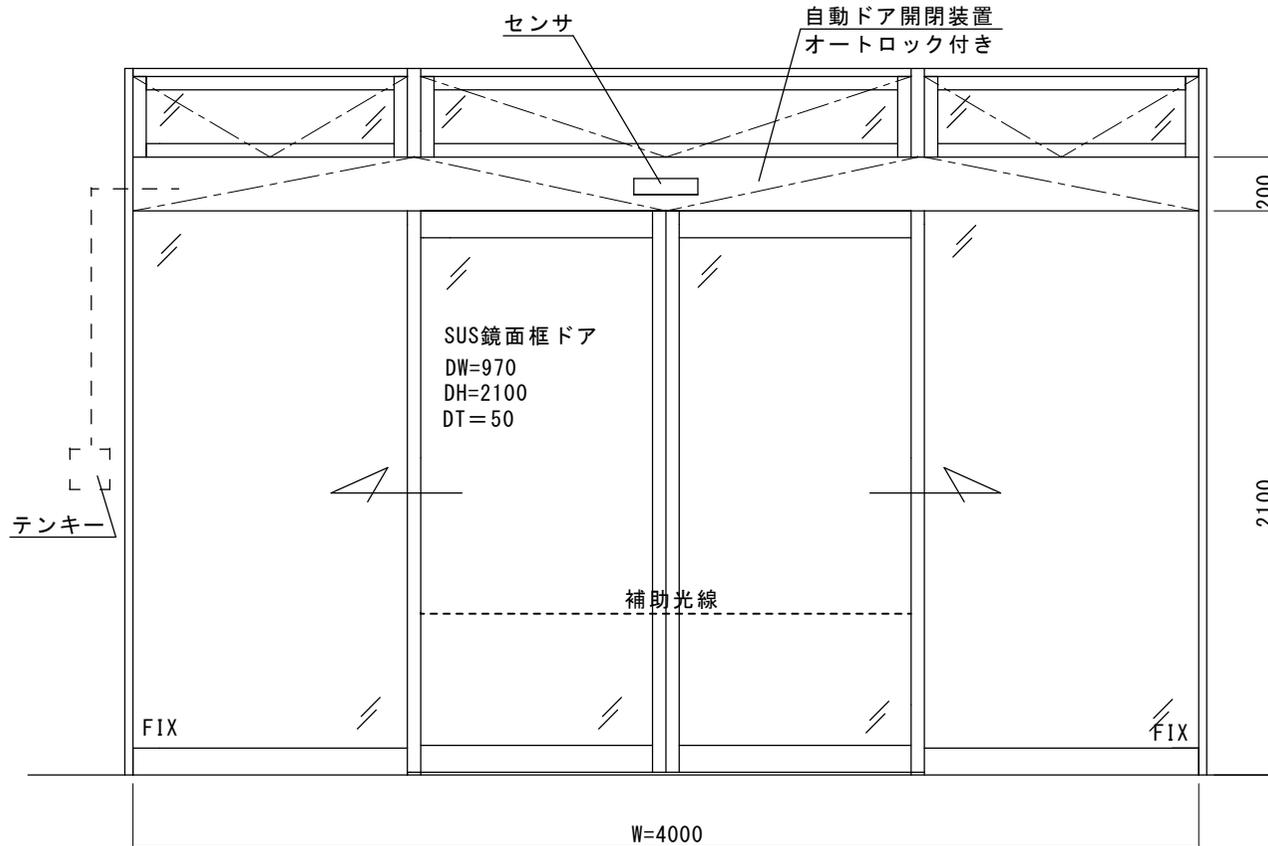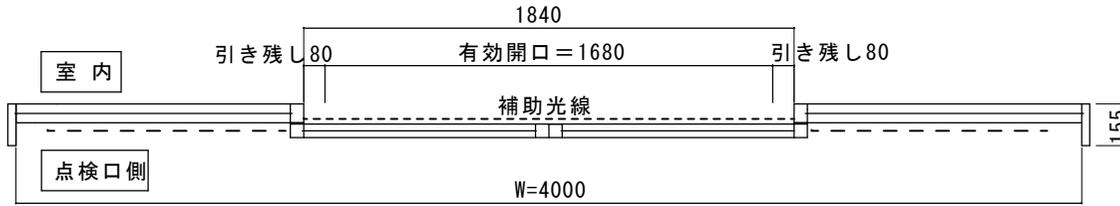

点検口側観図


図面名称		No.		月日		訂正事項		JADSA	理事	理事	設計	製図	照査	縮尺	設計監理	工事名		
所沢市立新所沢けやき通り 老人デイサービスセンター様 姿図・平面図・縦断面図												野口	野口		1/20	施工	月 日	自動ドア装置交換工事
									NPO法人全国自動ドア産業振興会							月 日	設計番号	図番
																1		



所沢市立新所沢けやき通り老人デイサービスセンター 様 建物玄関外観



風除室内側の自動ドア装置 点検口側観図

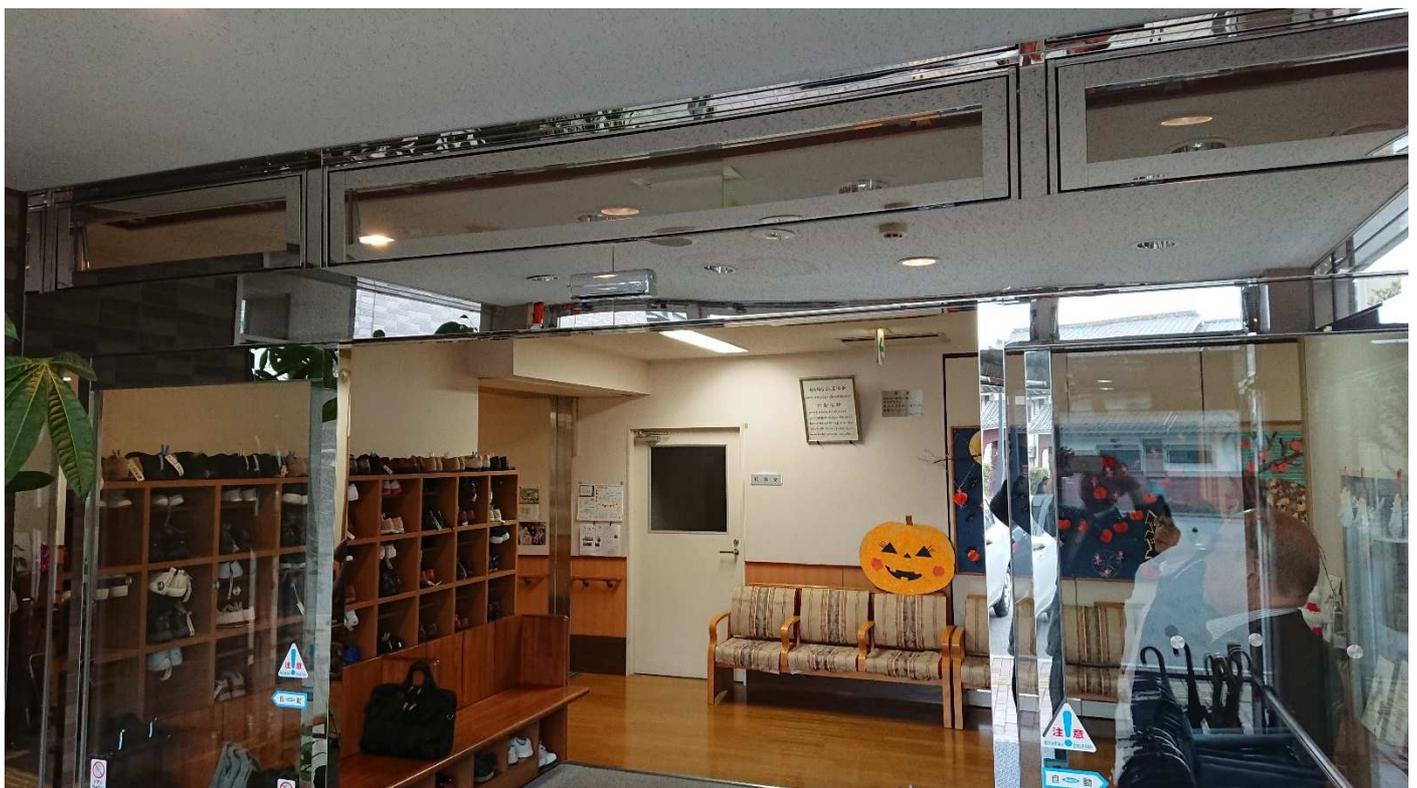

内部の様子



内部の様子



内部の様子




左端の様子




右端の様子



オートロック用制御器

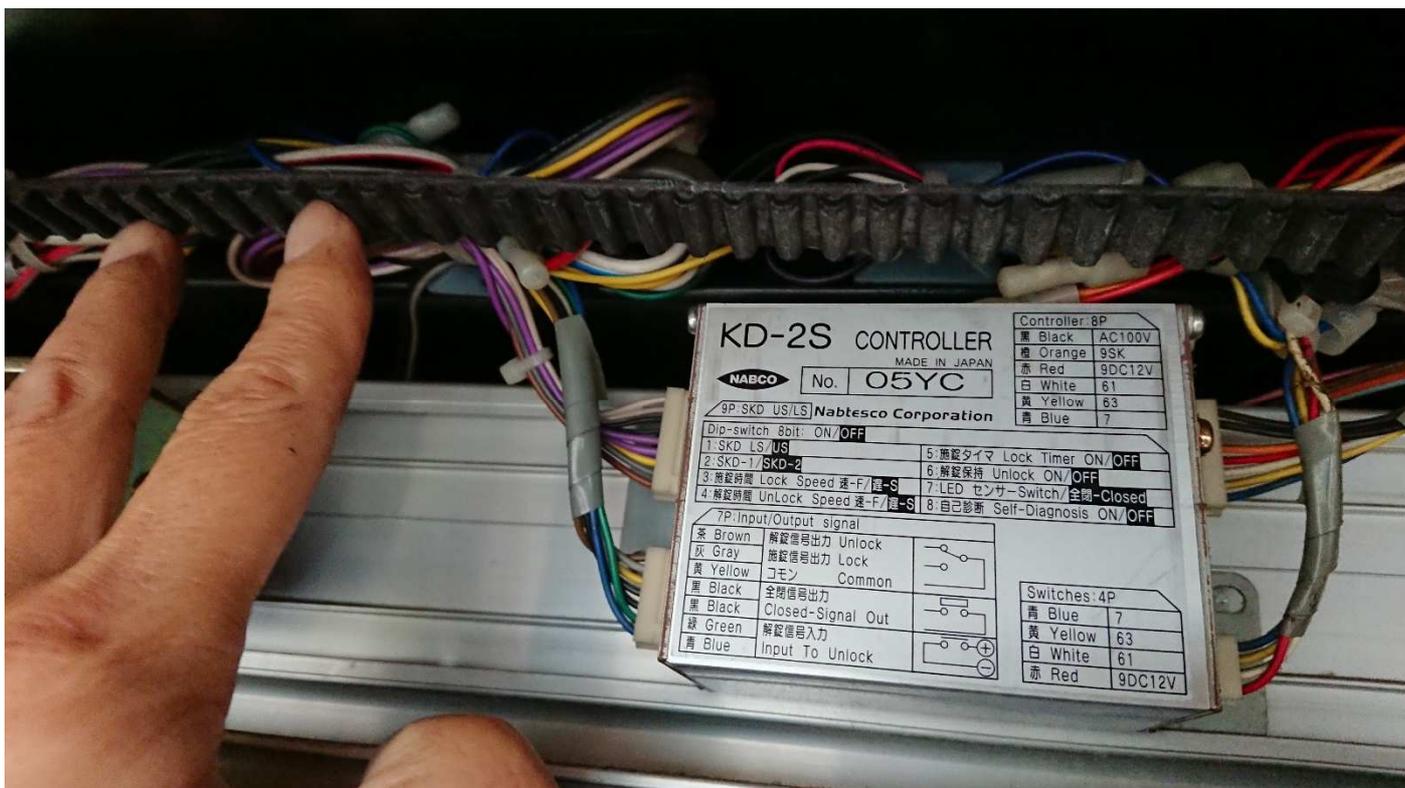

オートロック装置

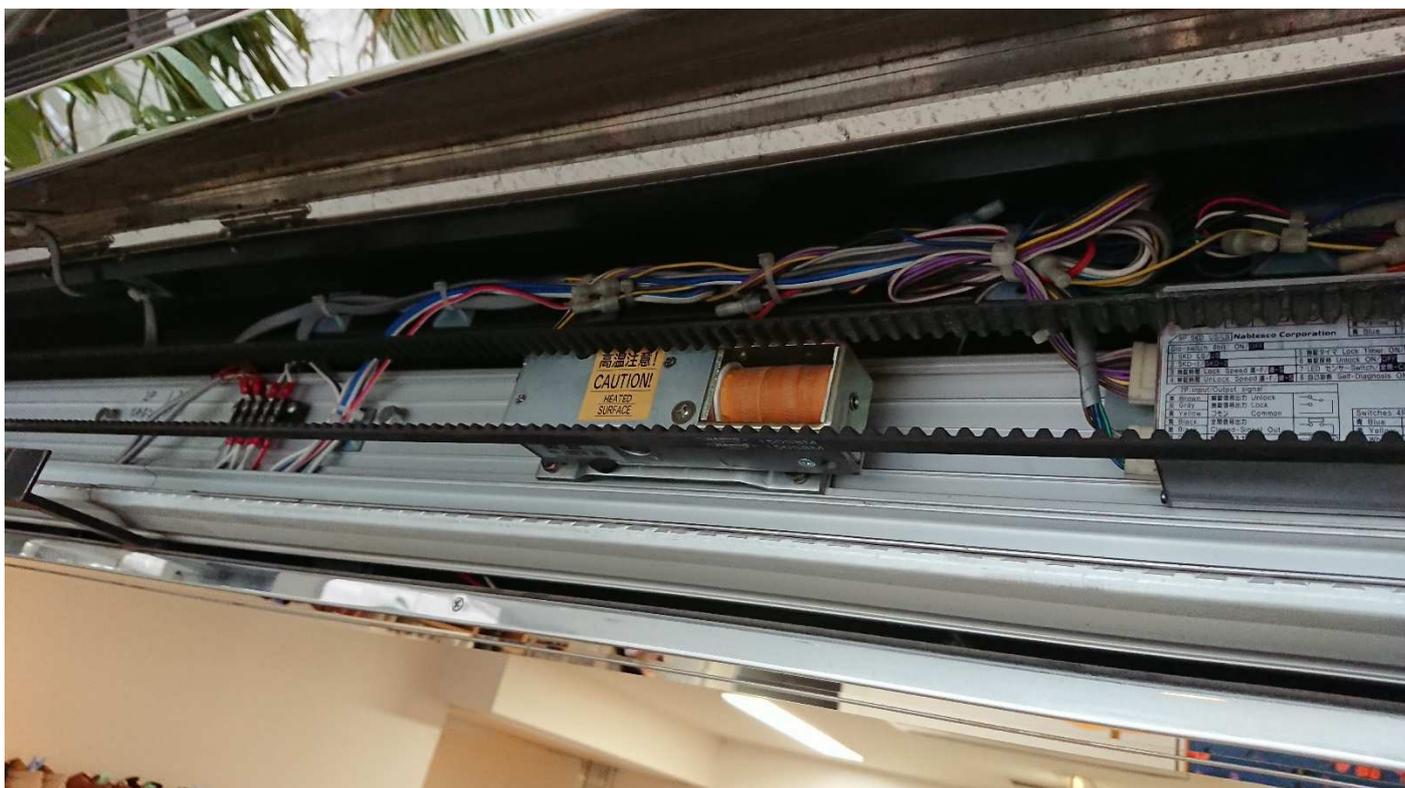

端子台 インターホン、テンキーからの信号

