

アルミシルバー 70見込みフロント
両開きドア (スイング)


工事内容：手動開きを自動ドアに変更

1案：既存品を最大限活用して自動ドア化

—2案：老朽部材のみ新規更新しながら自動ドア化—

—3案：フロントサッシごと新規にする—

- ※ 1案の場合、全て振興会の事業として可能です。
- ※ 2案の場合、サッシ・ガラス工事が別途になります。
- ※ 3案の場合、サッシ・ガラス・床工事が別途になります

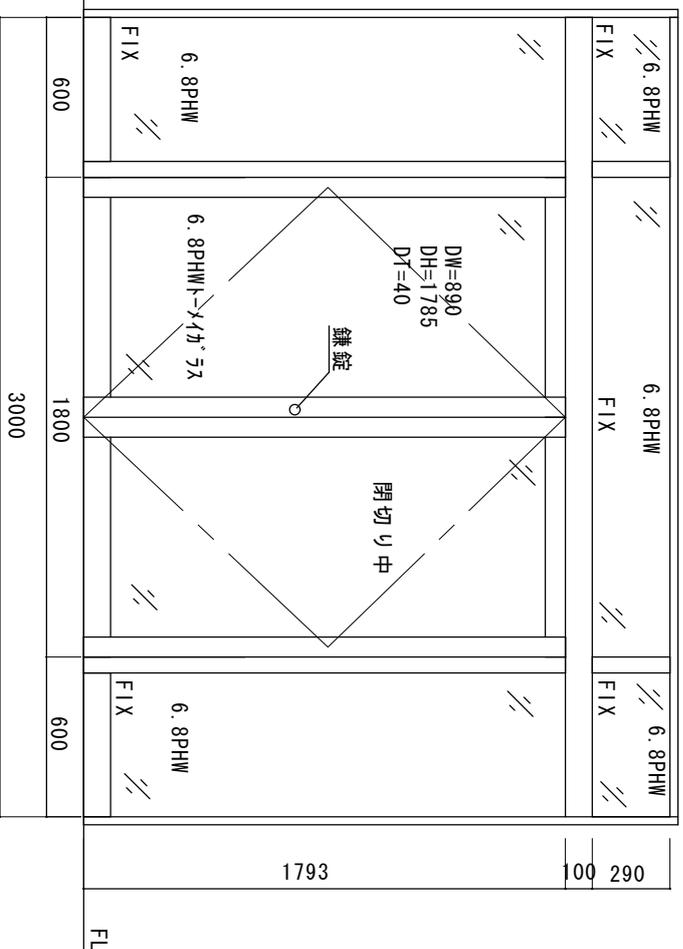

外観図

図面名称

現状姿図

No.	
年月日	

訂正事項

JADSA

部長	課長	設計	監理	照査	縮尺
					1/20
NPO法人全国自動ドア産業振興会					

設計監理
施工

図
月 日
月 日

工事名
設計番号

東京アフターケア協会

図番

施工範囲



1案：既存品を最大限活用して、自動ドア化する工事内容です。
 ドア：既存品利用サツシ、既存品使用ガラス：既存品使用

(見積り範囲)

- 自動ドア開閉装置：直付け型両引き
- センサ：内外光線式センサ、補助光線スイッチ
- ガラス：ドアカイド
- 割方立て：新規取付
- その他：ドアガラスのコーキング
- ヒンジ撤去、モルタル仕上げ
- 電源：AC100Vコンセントまで4m、モール工事
- 上記施工一式

(注意)

※ 上記の場合、全て振興会の寄付範囲とします。

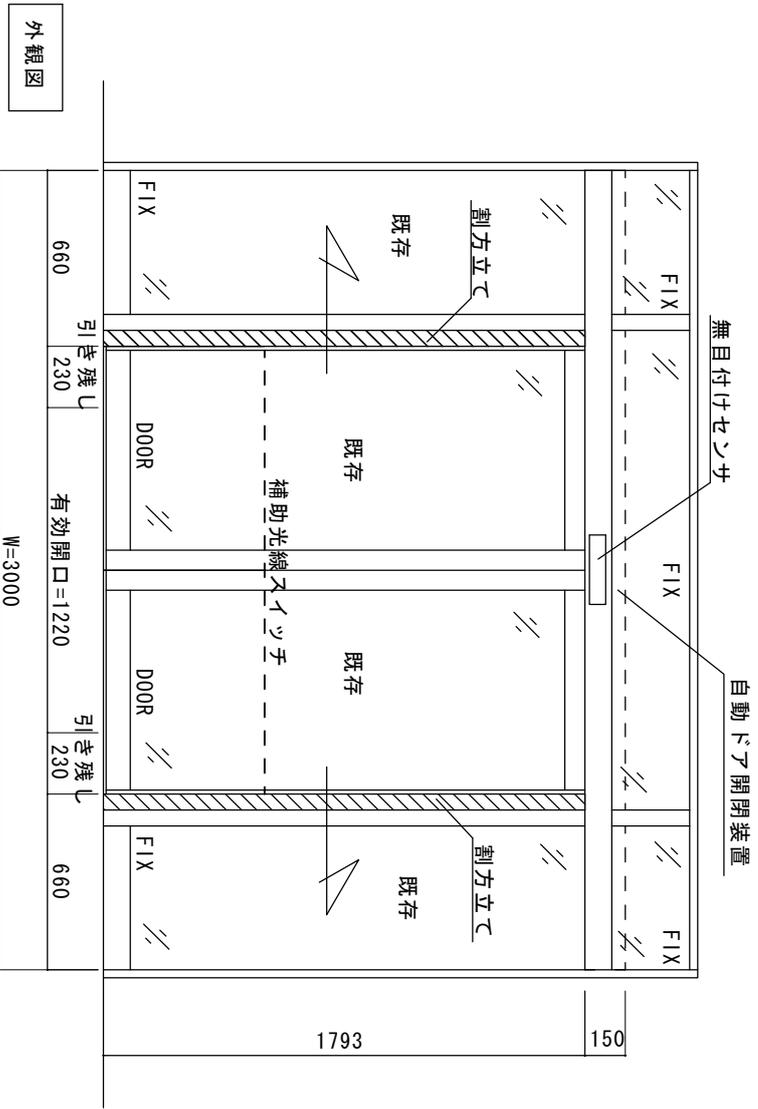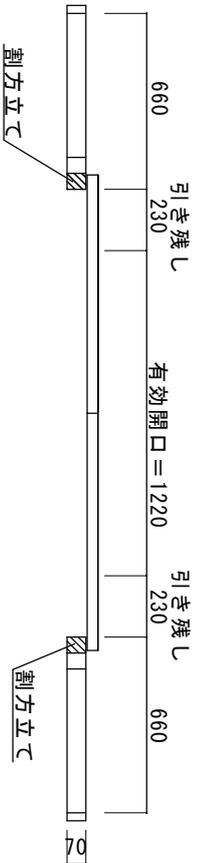

外観図

図面名称		No.		年月日		訂正事項		JADSA		部長		課長		設計		監査		縮尺		設計監理	
1 案																		1/20		施工	
										NPO法人全国自動ドア産業振興会											
										東京アンターケア協会											
										図番											