



外側

出入り口

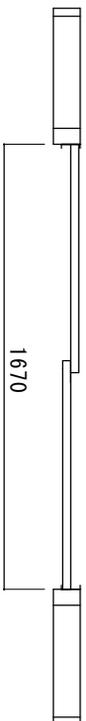

内側

出入り口

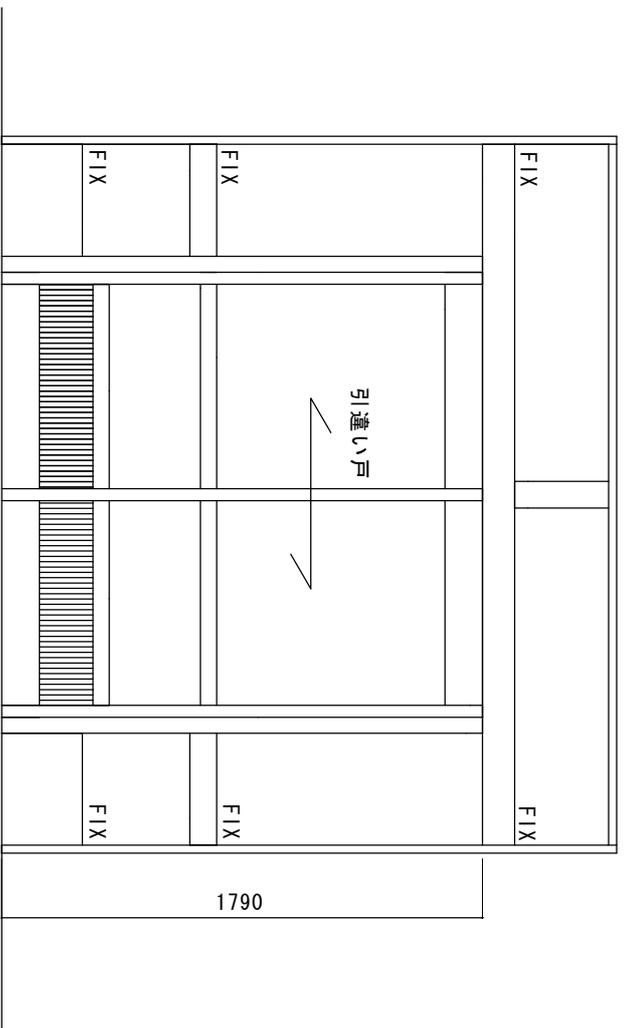

図面名称	现状図 (施工前)	
No.	年月日	訂正事項
<b>JADSA</b>		
部長	課長	設計
NPO法人全国自動ドア産業振興会		
1/20	設計監理	施工
図	月 日	工事名
版	月 日	寿楽荘様自動ドア化工事
		設計番号
		図番

老人憩いの家寿楽荘 様 自動ドア化工事  
住所：福島県田村市大越町上大越字大日前34  
自動ドア化概要  
できるだけ既存の材料を活用して自動ドア化する。

# 老人憩いの家寿楽荘 様 自動ドア化工事

住所：福島県田村市大越町上大越字大日前34

## 施工概要

1. 既存引違戸1枚を固定してFIXとして利用する。
2. 自動ドア用のドアを新規に制作する。
3. 直付け式の自動ドア装置でドアを吊り込み動かす。その他、戸当たり材、FIXと自動ドアの隙間ふさぎ自動ドアの電源工事


## 見積り範囲（振興会寄付範囲）

1. 片引直付け式の自動ドア閉閉装置
2. 内外起動センサー、補助光線センサー
3. ドアガイド、鍵受け等取付工事
4. 自動ドア施工一式

※ コンセントなどが近くにある場合電源工事も含む

## 別途工事（振興会寄付範囲外工事）

1. 自動ドア用アルミ框ドア
2. 戸当たり材、隙間塞ぎ材
3. 自動ドア電源工事（天井内配線など有る場合）

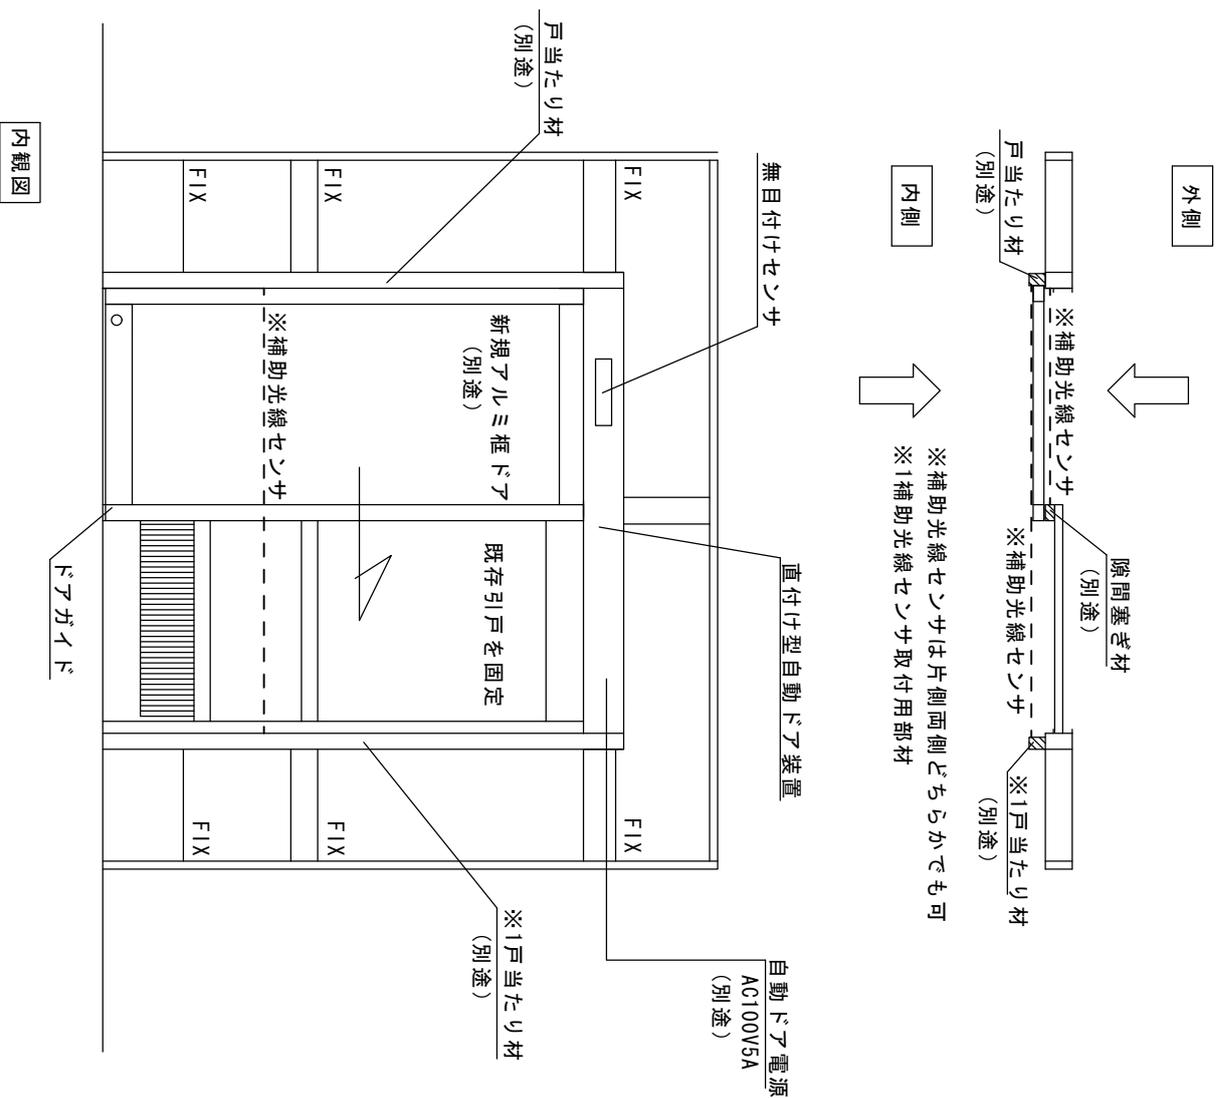

図面名称		No.		年月日		訂正事項		JADSA		部長		課長		設計		監査		縮尺		設計監理	
自動ドア取付図 (施工後)																		1/20		施工	
										NPO法人全国自動ドア産業振興会											
										寿楽荘様自動ドア化工事											
										図番											