
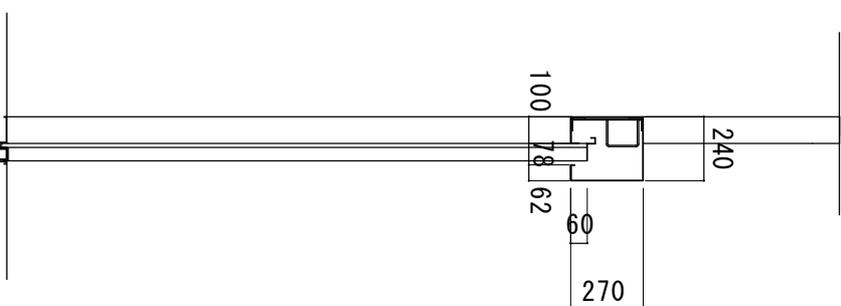


アルミオーターフロント内蔵納まり、両引き自動ドア開閉装置交換工事
 アルミシルバー無目見込み240mm 扉、サッシは防火戸用アングル付き
 隙間風対策

- (見積り範囲)
- ①老朽化自動ドア装置撤去処分
 - ②両引き自動ドア開閉装置(重量用)
 - ③タッチスエッチ内外、サポータセンサ内外
 - ④施工取付費

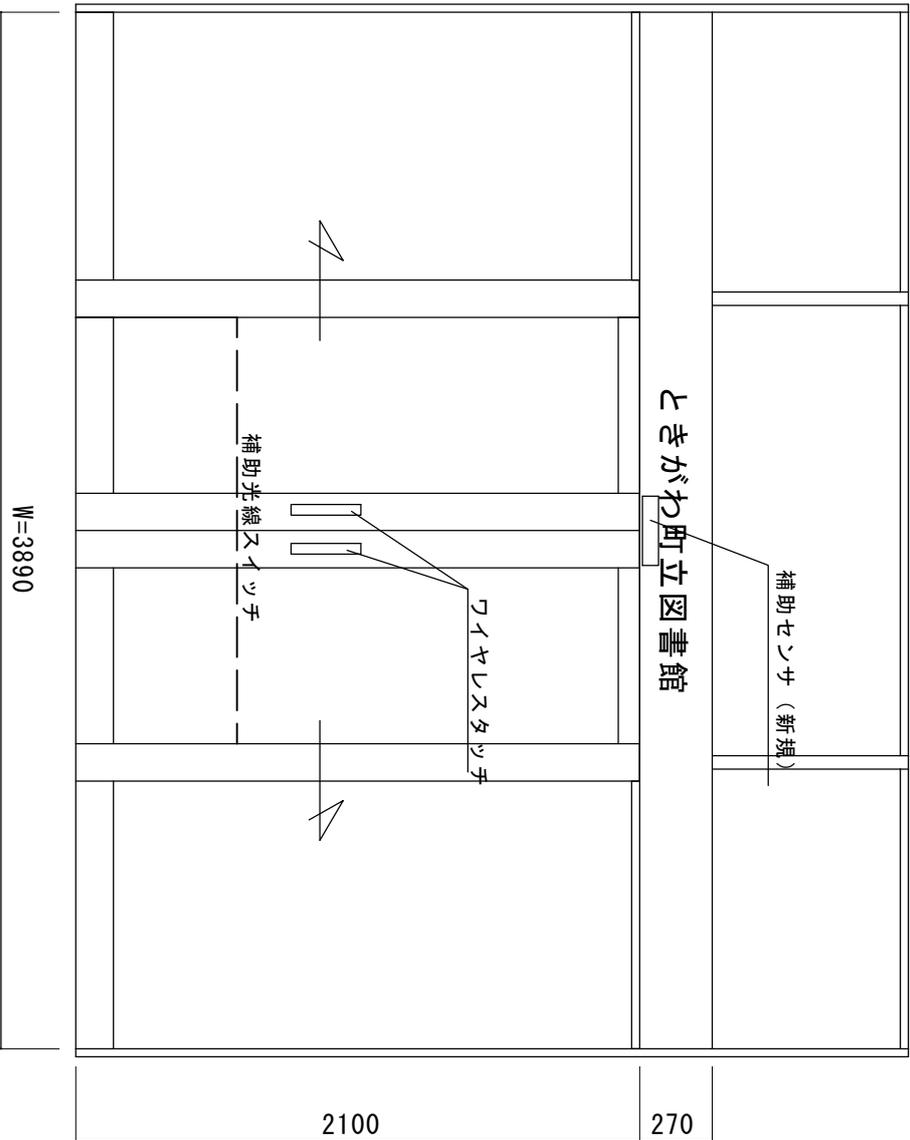

図面名称		No.		訂正事項		JADSA		部長 課長 設計 製図 照査 縮尺		設計監理		工事名	
		1/20						1/20		施工		設計番号	
						NPO法人全国自動ドア産業振興会				月 日		図番	