


工事内容：フロアヒンジドアから自動ドアへ変更

工事内容
既存品を最大限活用して自動ドア化


- ① 既存ドア撤去、処分
- ② 靴摺り部分撤去またはスロープ取付(※1)
- ③ 両引直付自動ドア開閉装置及び取付工事一式
- ④ 外タッチ、内無目センサ、サホートセンサ、補助光線
- ⑤ 自動ドア用柜ドア2枚(両引き用)
- ⑥ 自動ドア電源工事
- ⑦ 補修工事一式

※ 振興会寄付範囲は、自動ドア工事部分です。
 ①③④は振興会が負担します。
 ②⑤⑥⑦は別途工事となります。
 (※1)靴摺り部分でのつまづき事故対策をお願いします。


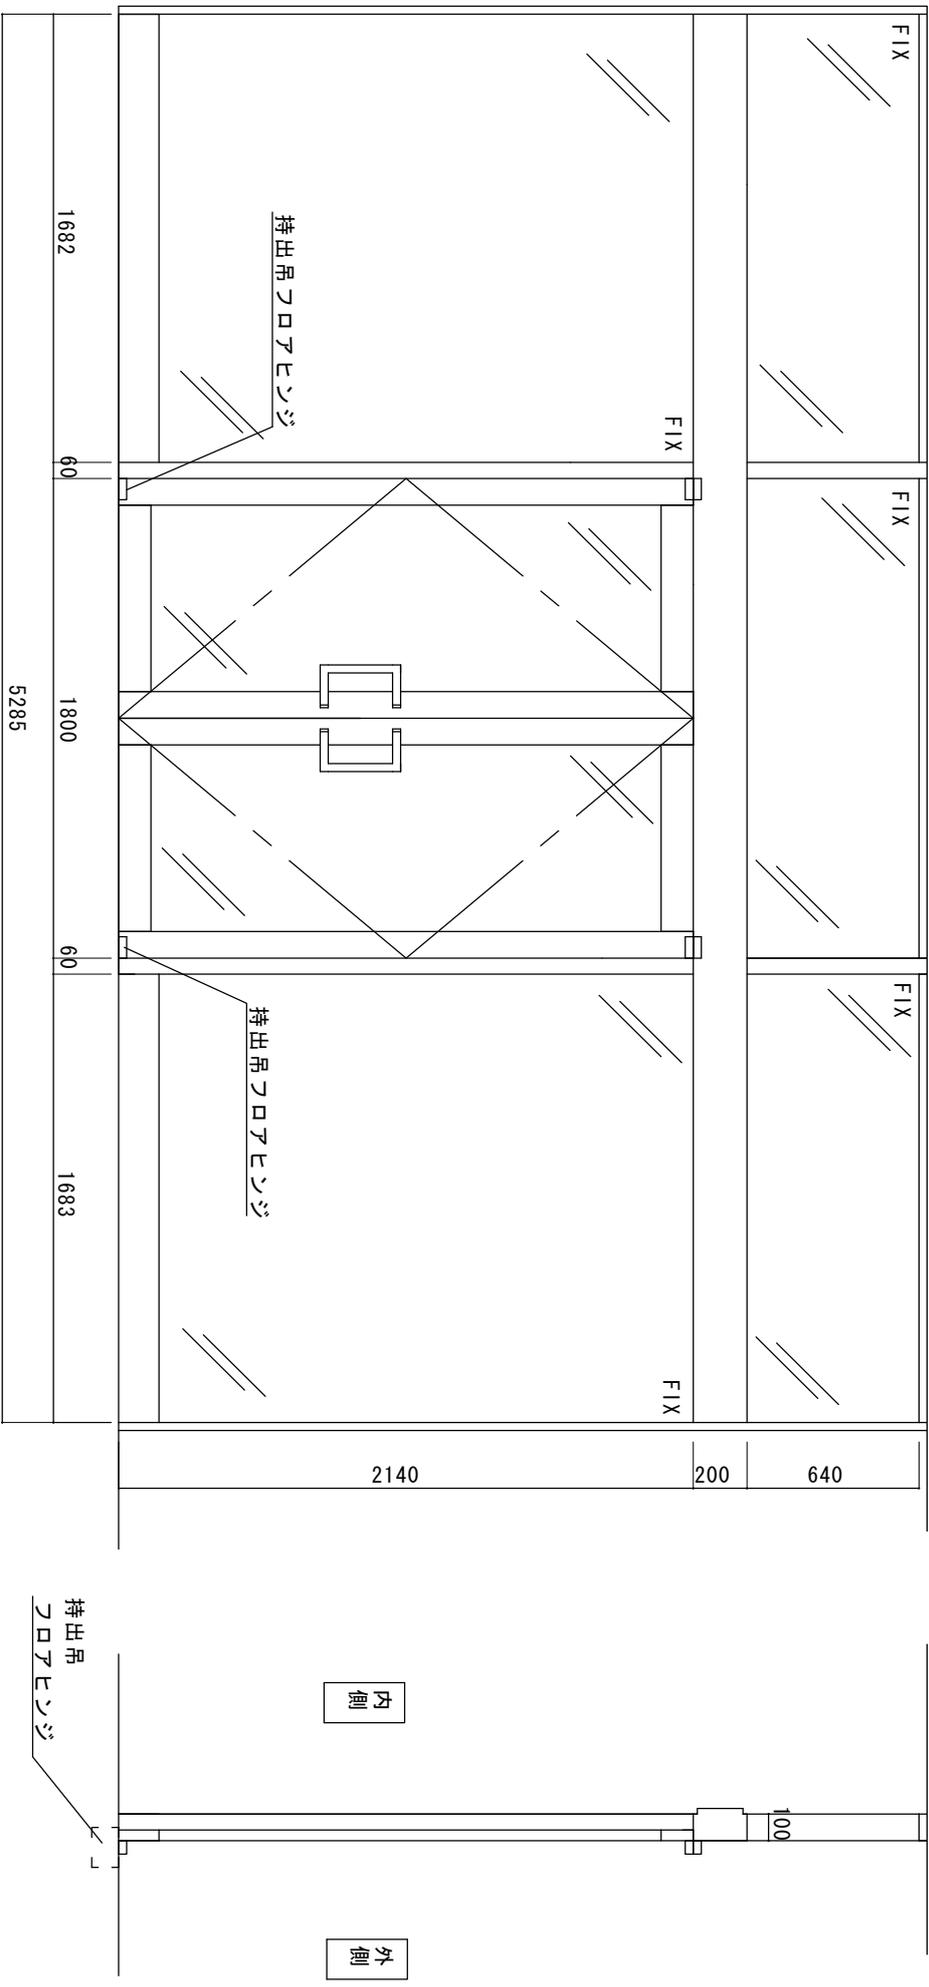


外観図

図 面 名 称		No.		訂 正 事 項		JADSA		部長 課長 設計 監 照 査 1 縮 尺 1/20		設計監理 施 工		工 事 名 目 自動ドア開閉装置取付工事		図 1	
現状図 (自動ドア化前)		No.		訂 正 事 項		JADSA		NPO法人全国自動ドア産業振興会		設 計 監 理 施 工		工 事 名 目 自動ドア開閉装置取付工事		図 1	

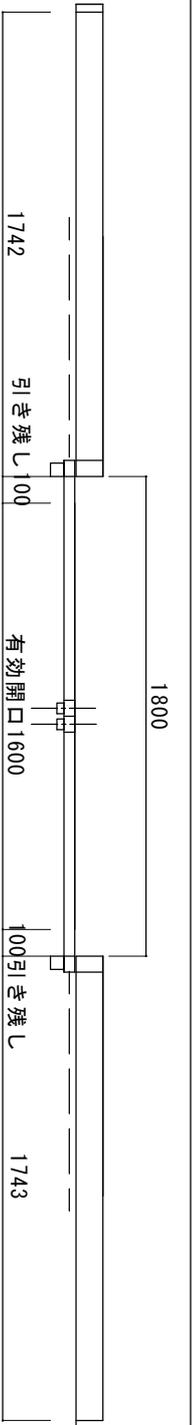

自動ドア用電源AC100V5A
別途工事

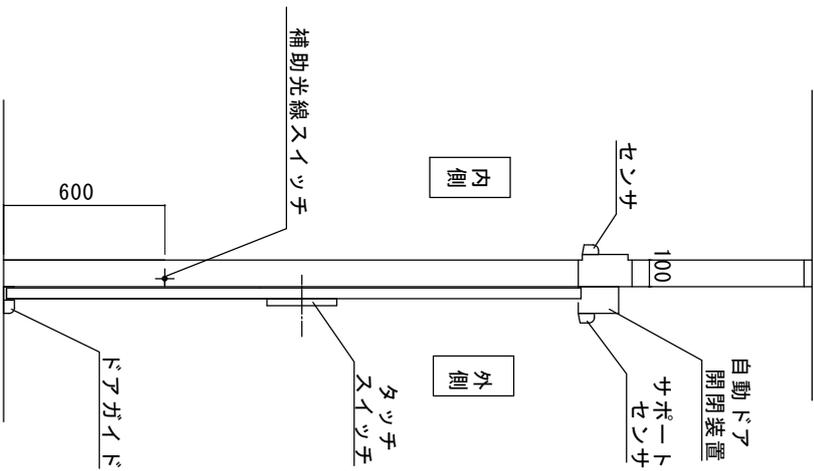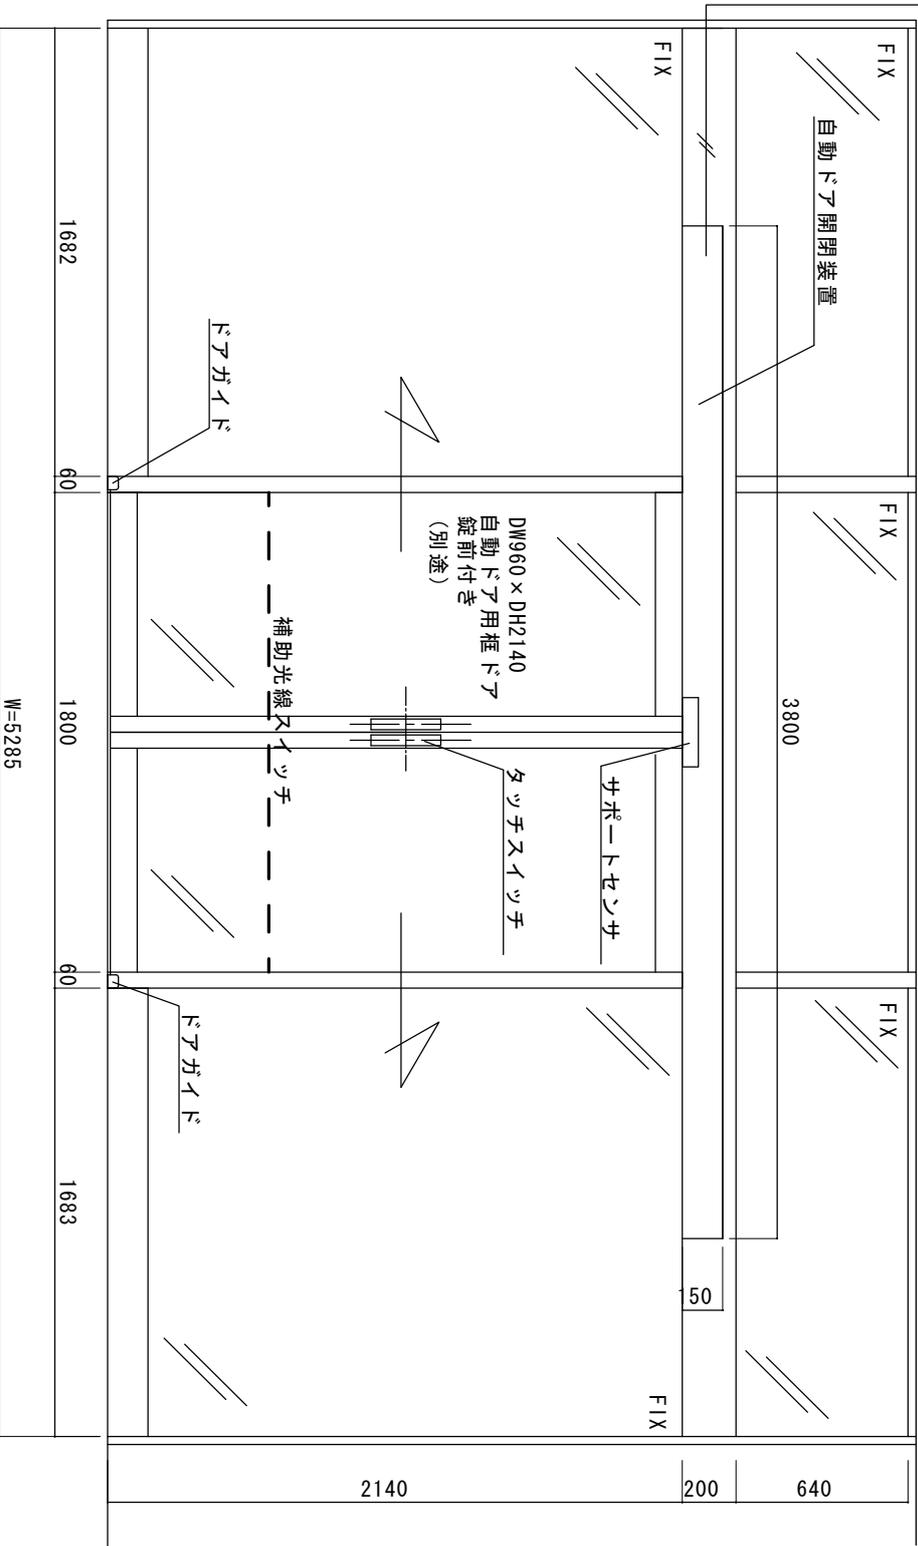

外観図

図面名称		自動ドア装置設置後	
No.	月日	訂正事項	
JADSA		部長 課長 設計 製図 審査 縮尺 1/20	
NP0法人全国自動ドア産業振興会		設計監理 施工	
自動ドア開閉装置取付工事		設計番号	
図番 2		年月日	