
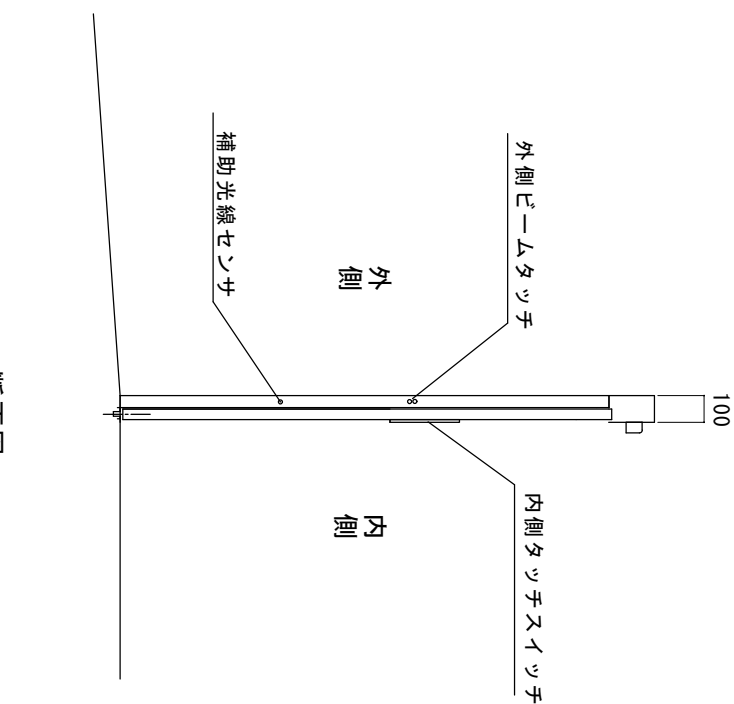


場所：東京都小平市
NPO法人 あすなろの家様

工事範囲

- アルミ100プロフェスフロント内観左引き自動ドア装置の交換工事
- ① 老朽化自動ドア装置撤去処分
 - ② 自動ドア開閉装置交換（片引き）
 - ③ 外側ビームタッチ、内側ワイヤレスタッチ新規
 - ④ 補助光線センサー新規
 - ⑤ 扉、FIXガラスのコーキング工事
（ビートが外れており危険なため）

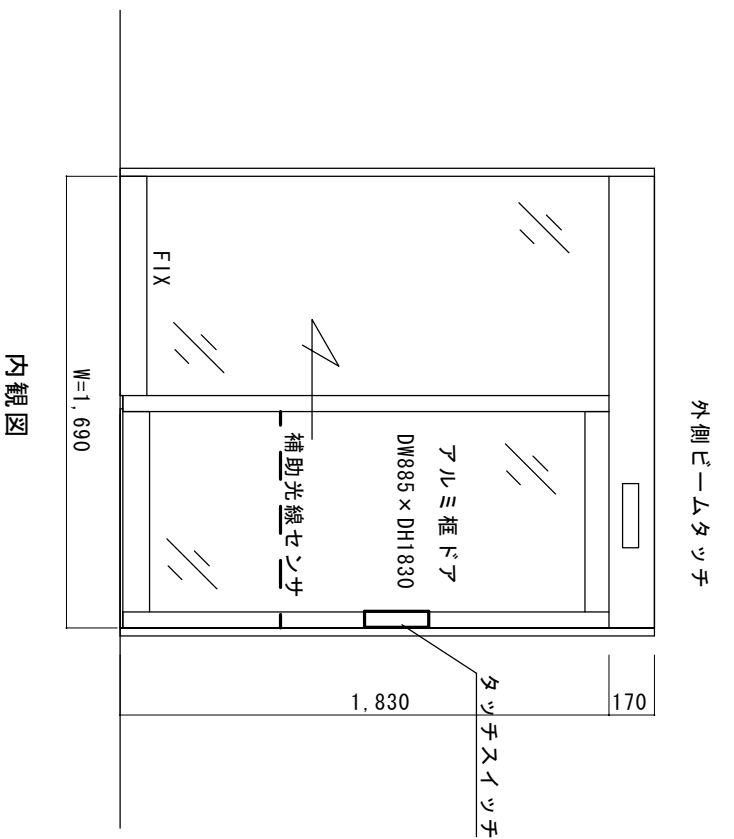

内観図

断面図

図面番号

No.	1
月	
日	

訂正事項

JADSA

部長	課長	設計	取組	照査	縮尺
					1/20

設計監理
施工

工事名

自動ドア装置交換

図番



特定非営利活動法人サポートクラブあすなろ
東京都小平市小川西町5-13-24
自動ドアが故障しており、ドアが重くて
苦勞していました。



平成24年11月29日 全国自動ドア産業振興会は、自動ドア装置を寄贈し、自動ドアを復活させました。

① 施工前



② 老朽化部品撤去中



③ 新規装置へ交換



④ 自動ドアガラスのコーキング作業



⑤ FIXガラスのコーキング作業

ガラスを止めていたビードや押し縁が外れて危険な状態でした
シリコンコーキングによりガラスが固定されました。

