





あすなろ 入口写真

内観図

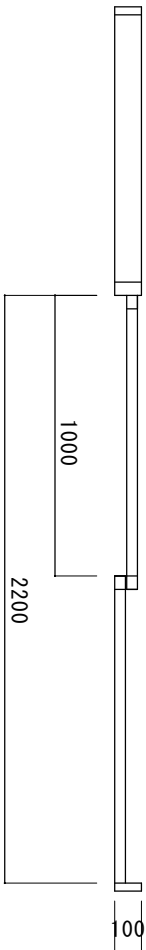

- 工事内容 ※ 既存ハンガー引き戸の自動ドア化
(アルミ100見込みフロント、シルバー色)
見積り範囲
- ①ハンガー引き戸台板、部品撤去処分
 - ②片引き自動ドア開閉装置
 - ③内外センサー
 - ④補助光線スイッチ (2光線)
 - ⑤自動ドア開閉装置及び付属機器取付工事一式
- ※ 施工日：日曜若しくは水曜の定休日

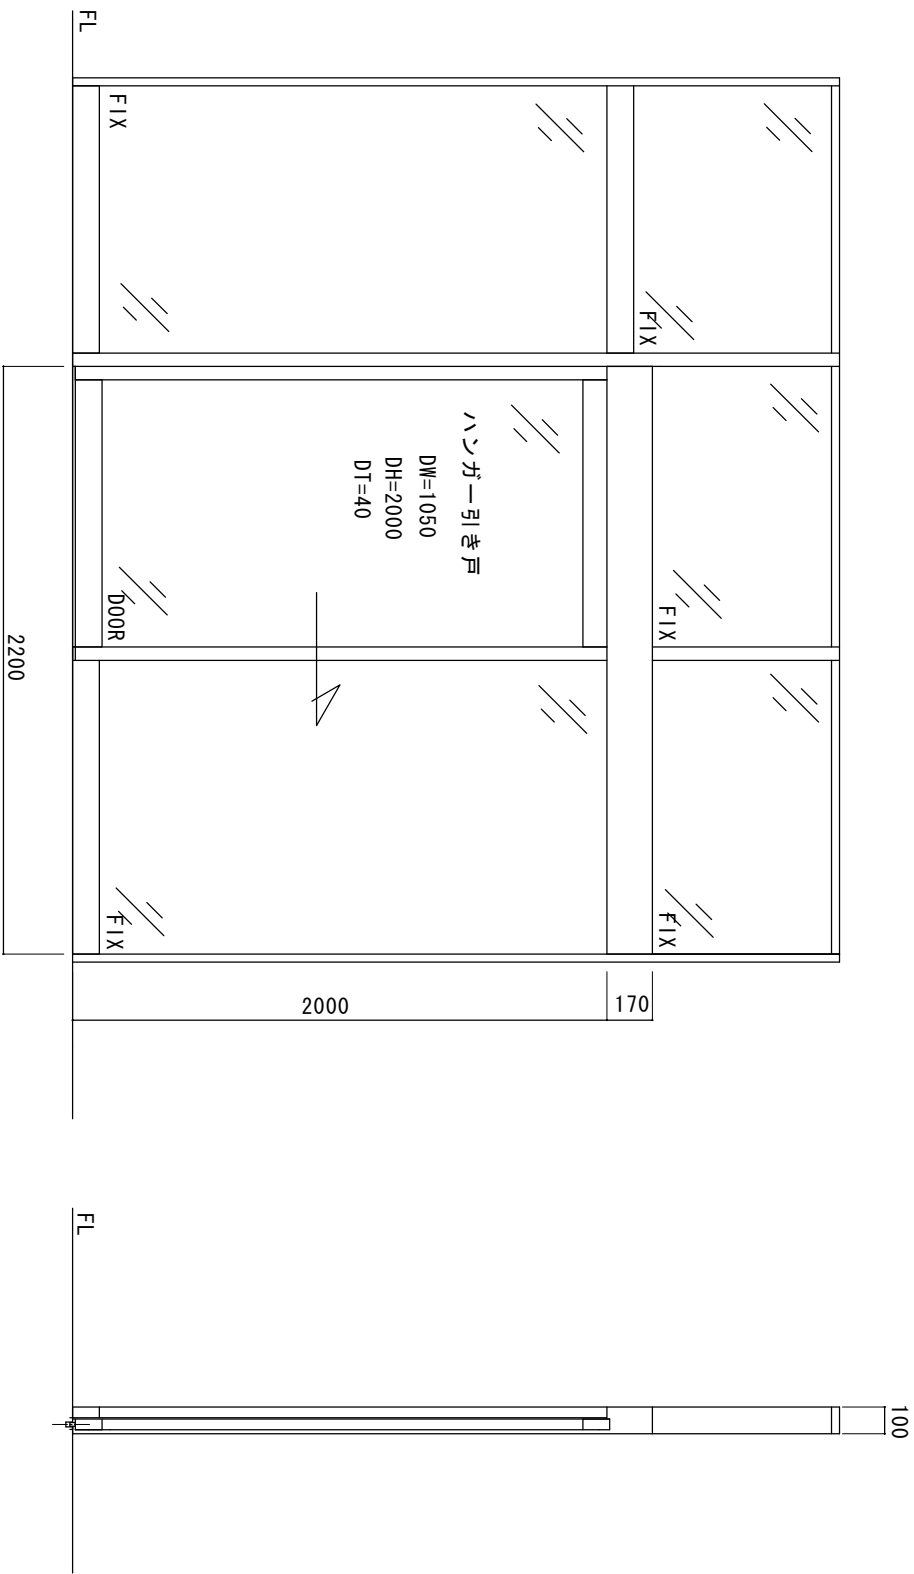

| | | | | | | | | | | | | | | | | | |
|------------------|--|-----|--|-----|--|------|--|-------|--|-----------------------------|--|------|--|-----|--|----|--|
| 図面名称 | | No. | | 年月日 | | 訂正事項 | | JADSA | | 部長 課長 設計 製図 照査 縮尺 | | 設計監理 | | 工事名 | | 図番 | |
| あすなろ様 | | 1 | | 20 | | | | | | 1/20 | | 施工 | | | | | |
| NPO法人全国自動ドア産業振興会 | | | | | | | | | | 1/20 | | 施工 | | | | | |



地域の憩いの場としてまた飲食事業として活動するなかで、衛生を考慮して害虫対策のために半自動ドアにしましたが、施設を利用する身体障がい者や高齢者にとっては扉の開閉が重く大変不便でした。

特定非営利活動法人四葉の会(あすなろ)
愛知県岡崎市伊賀町3丁目1番地
障がい者等の通行の為に
手動式の引戸から自動ドアにしました



平成25年10月18日 全国自動ドア産業振興会は、自動ドア装置を寄贈し、バリアフリー化に寄与しました。

① 施工前



② 半自動ドア装置内部



③ 半自動ドア装置撤去中



④ 自動ドア装置取付後



⑤ 半自動ドア撤去



⑦ 無目付けセンサ



⑨ 自動ドア化完了



⑥ 自動ドア装置



⑧ 補助センサ

