


SUSバイブレーション仕上げ自動ドアフロント

木津川市役所本庁舎 自動ドア装置交換工事

- 見積範囲
- ① 老朽化自動ドア装置撤去処分費
 - ② 新規自動ドア開閉装置
 - ③ 内外センサ、補助光線
 - ④ 上記材料取付工事、調整費

※寸法は現場調査報告に基づいていますが
施工の際は、ご確認ください。

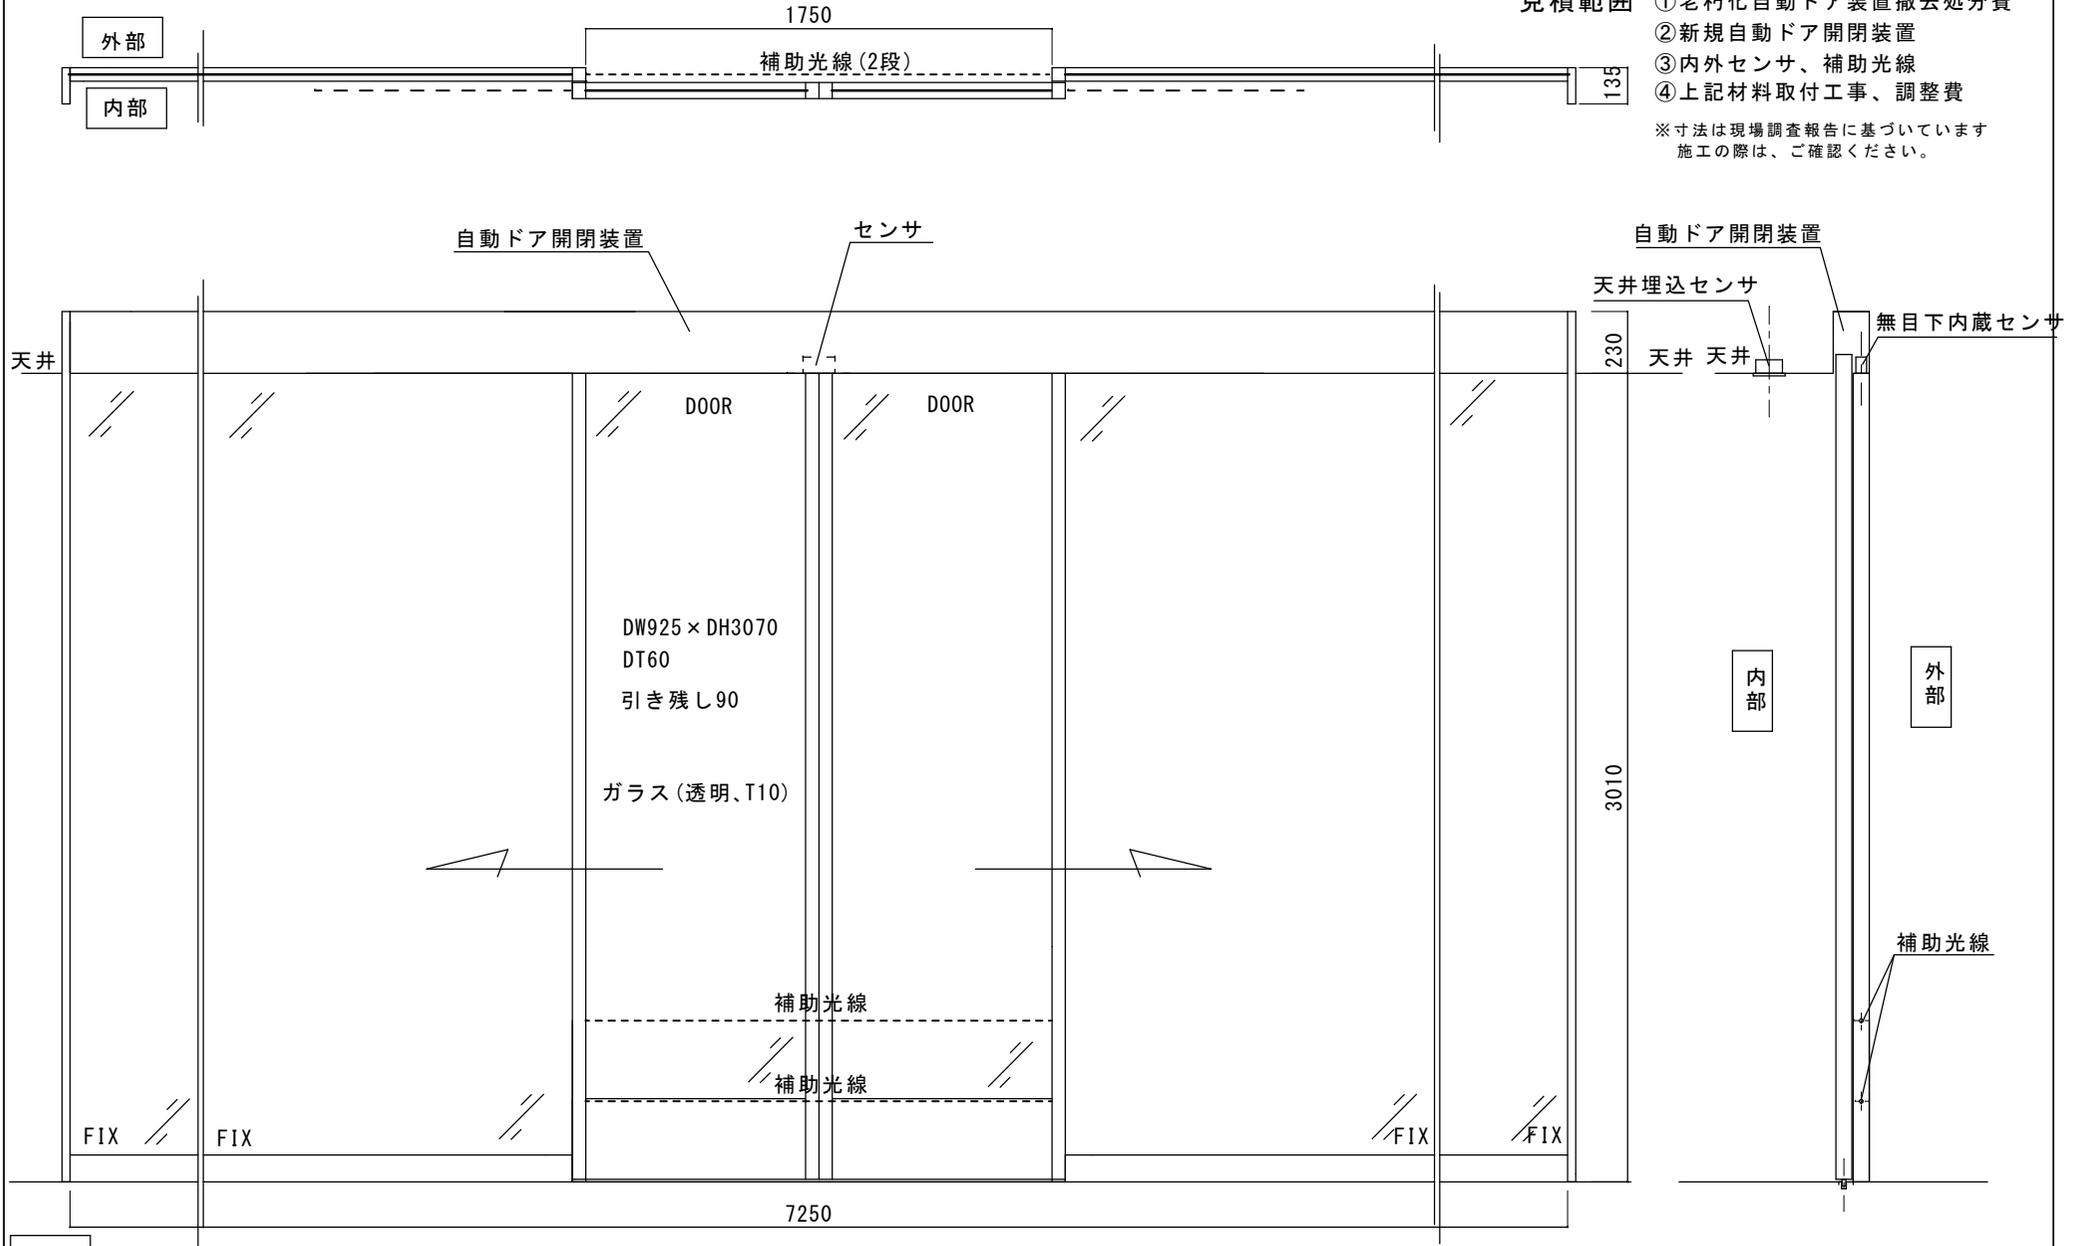


内観図

図面名称	平面図・姿図・縦断面図	No.	年月日	訂正事項		部長	課長	設計	製図	照査	縮尺	1/20	設計監理	野口野口	殿	月日	工事	木津川市役所本庁舎 自動ドア装置交換工事	設計番号	1
														施工	殿	月日				
														日本自動ドア株式会社						

SUSパイブレーション仕上げ自動ドアフロント

※ 寸法は現場調査報告に基づいています。
 施工の際は、ご確認ください。

縦断面図 詳細

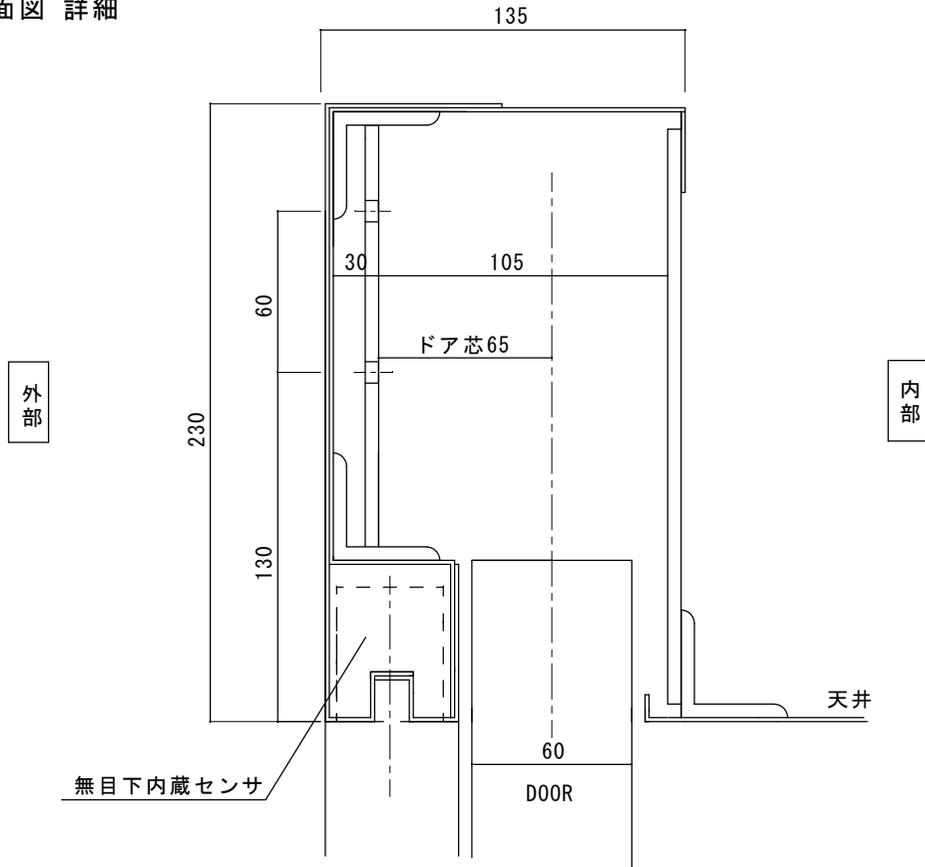

図面名称	縦断面詳細図	訂正事項		部長	課長	設計	製図	照査	縮尺	1/20	設計監理	野口 野口	殿	月 日	工事 木津川市役所本庁舎 自動ドア装置交換工事
No	月日			日本自動ドア株式会社	施工	殿	月 日	設計番号	図番	3					



自動ドア点検口



自動ドア点検口 中央部分



自動ドア開閉装置の様子



無目下内蔵センサ



天井埋込センサ (天井裏より)

