

■自動ドアの写真（吉見町埋蔵文化財センター）



埋蔵文化財センター正面：外観




埋蔵文化財センター正面玄関：外側自動ドア【H28年6月自動ドア装置交換済】

■自動ドアの写真（吉見町埋蔵文化財センター玄関）





埋蔵文化財センター正面玄関：内側自動ドア【申請箇所】

1F

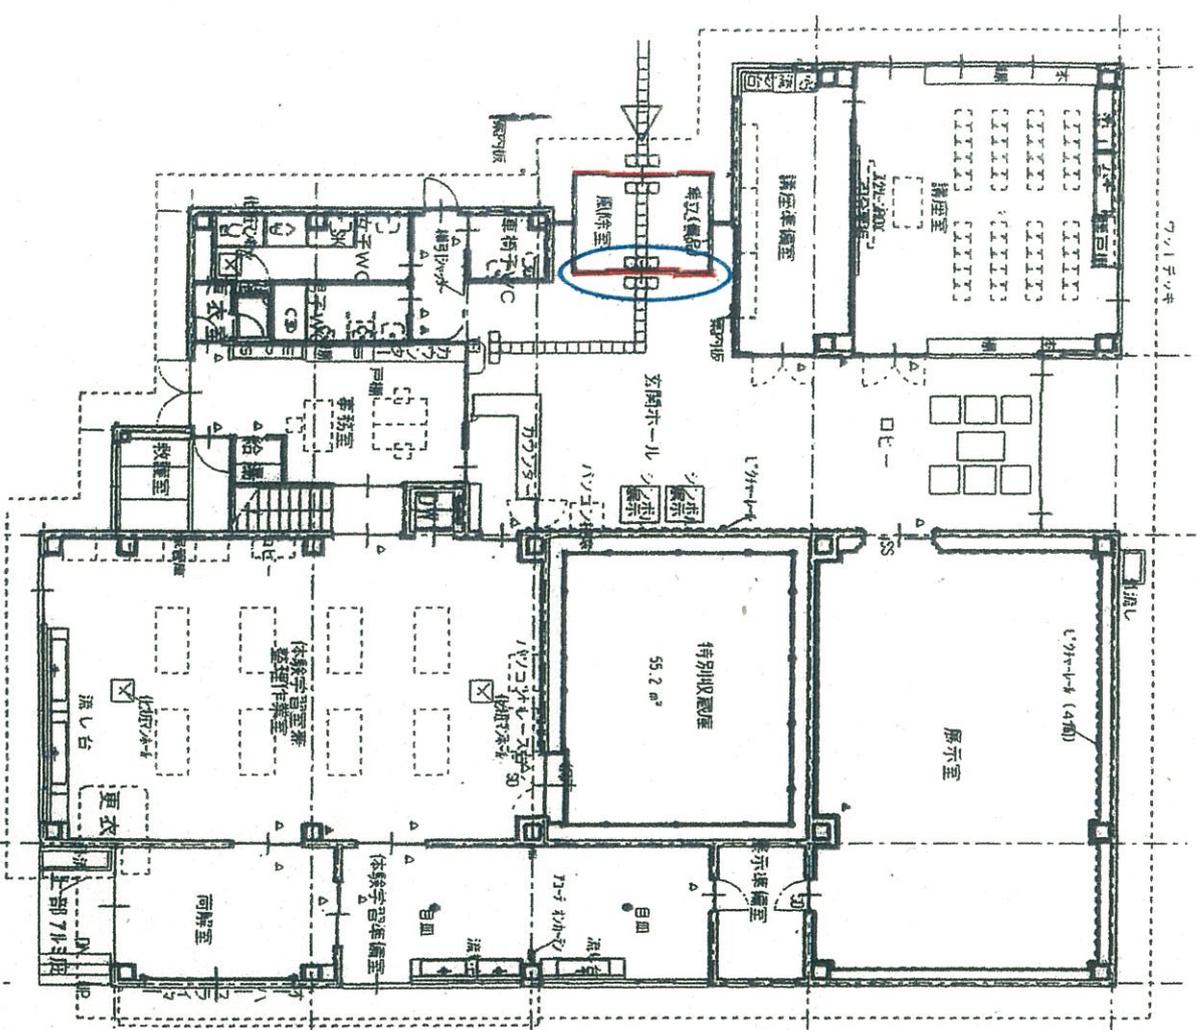



2F

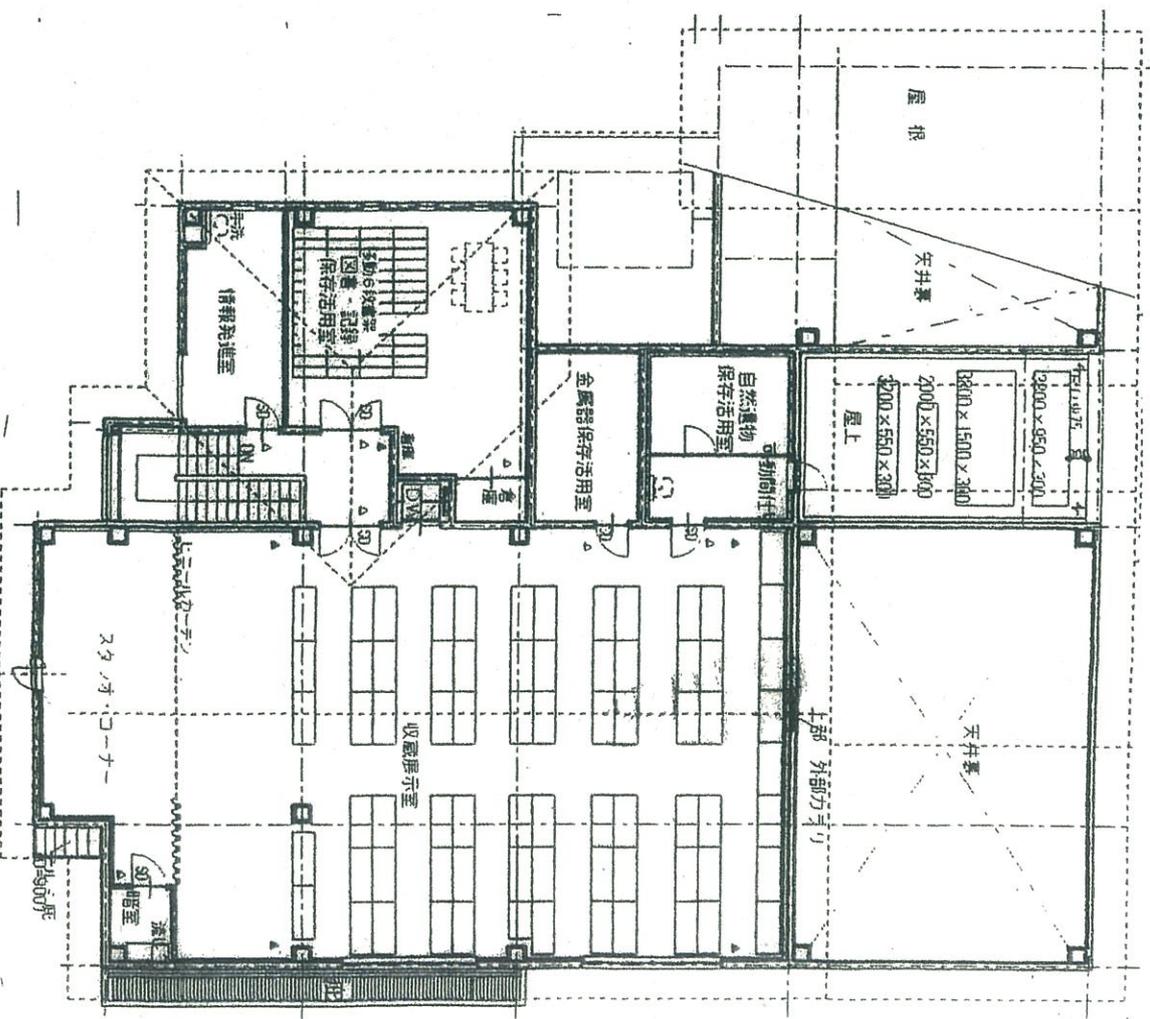


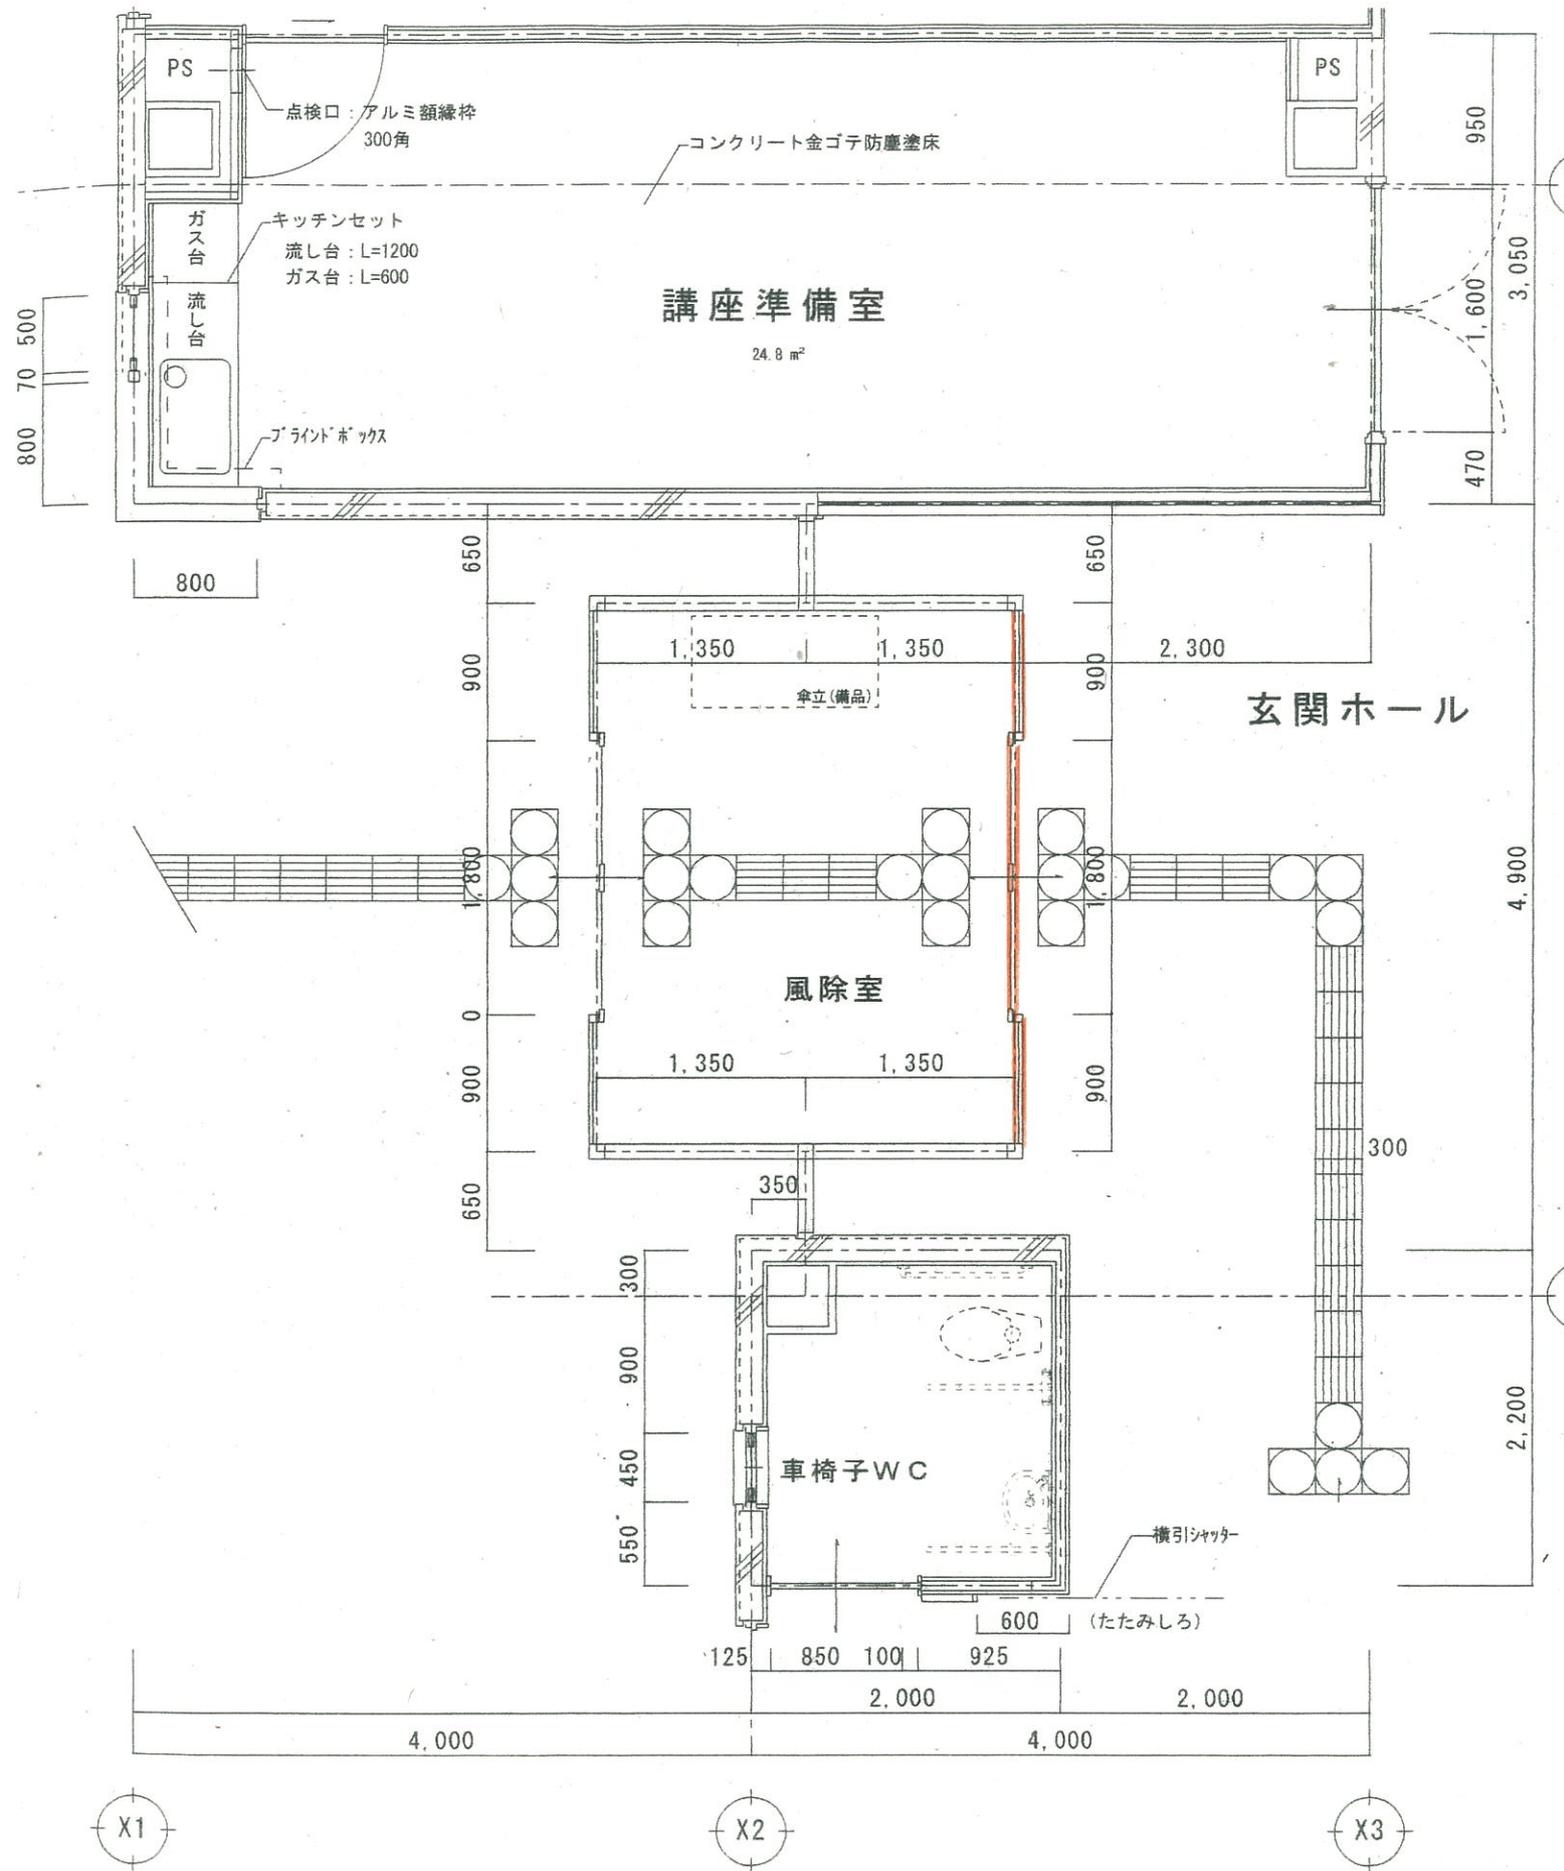


玄関ホール・講座準備室平面詳細図 1:50


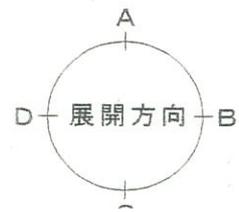


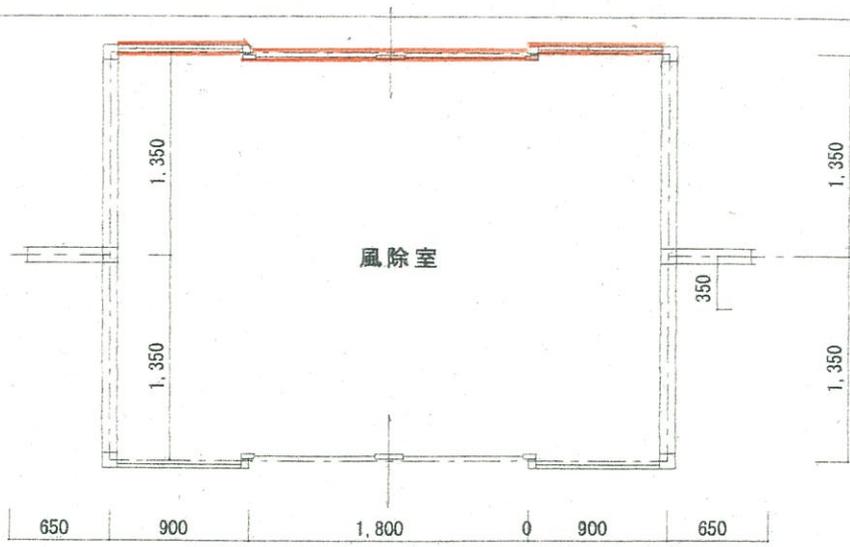


平面图 1:100

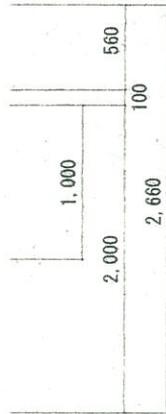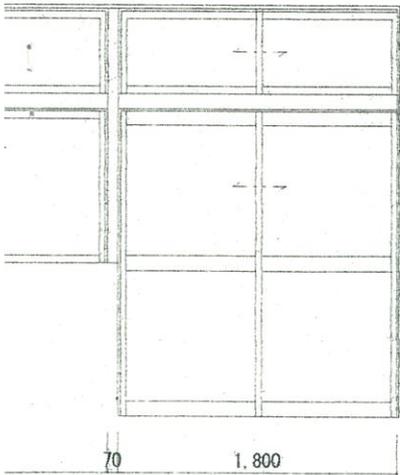

ALD
6 x 1

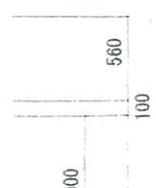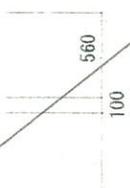

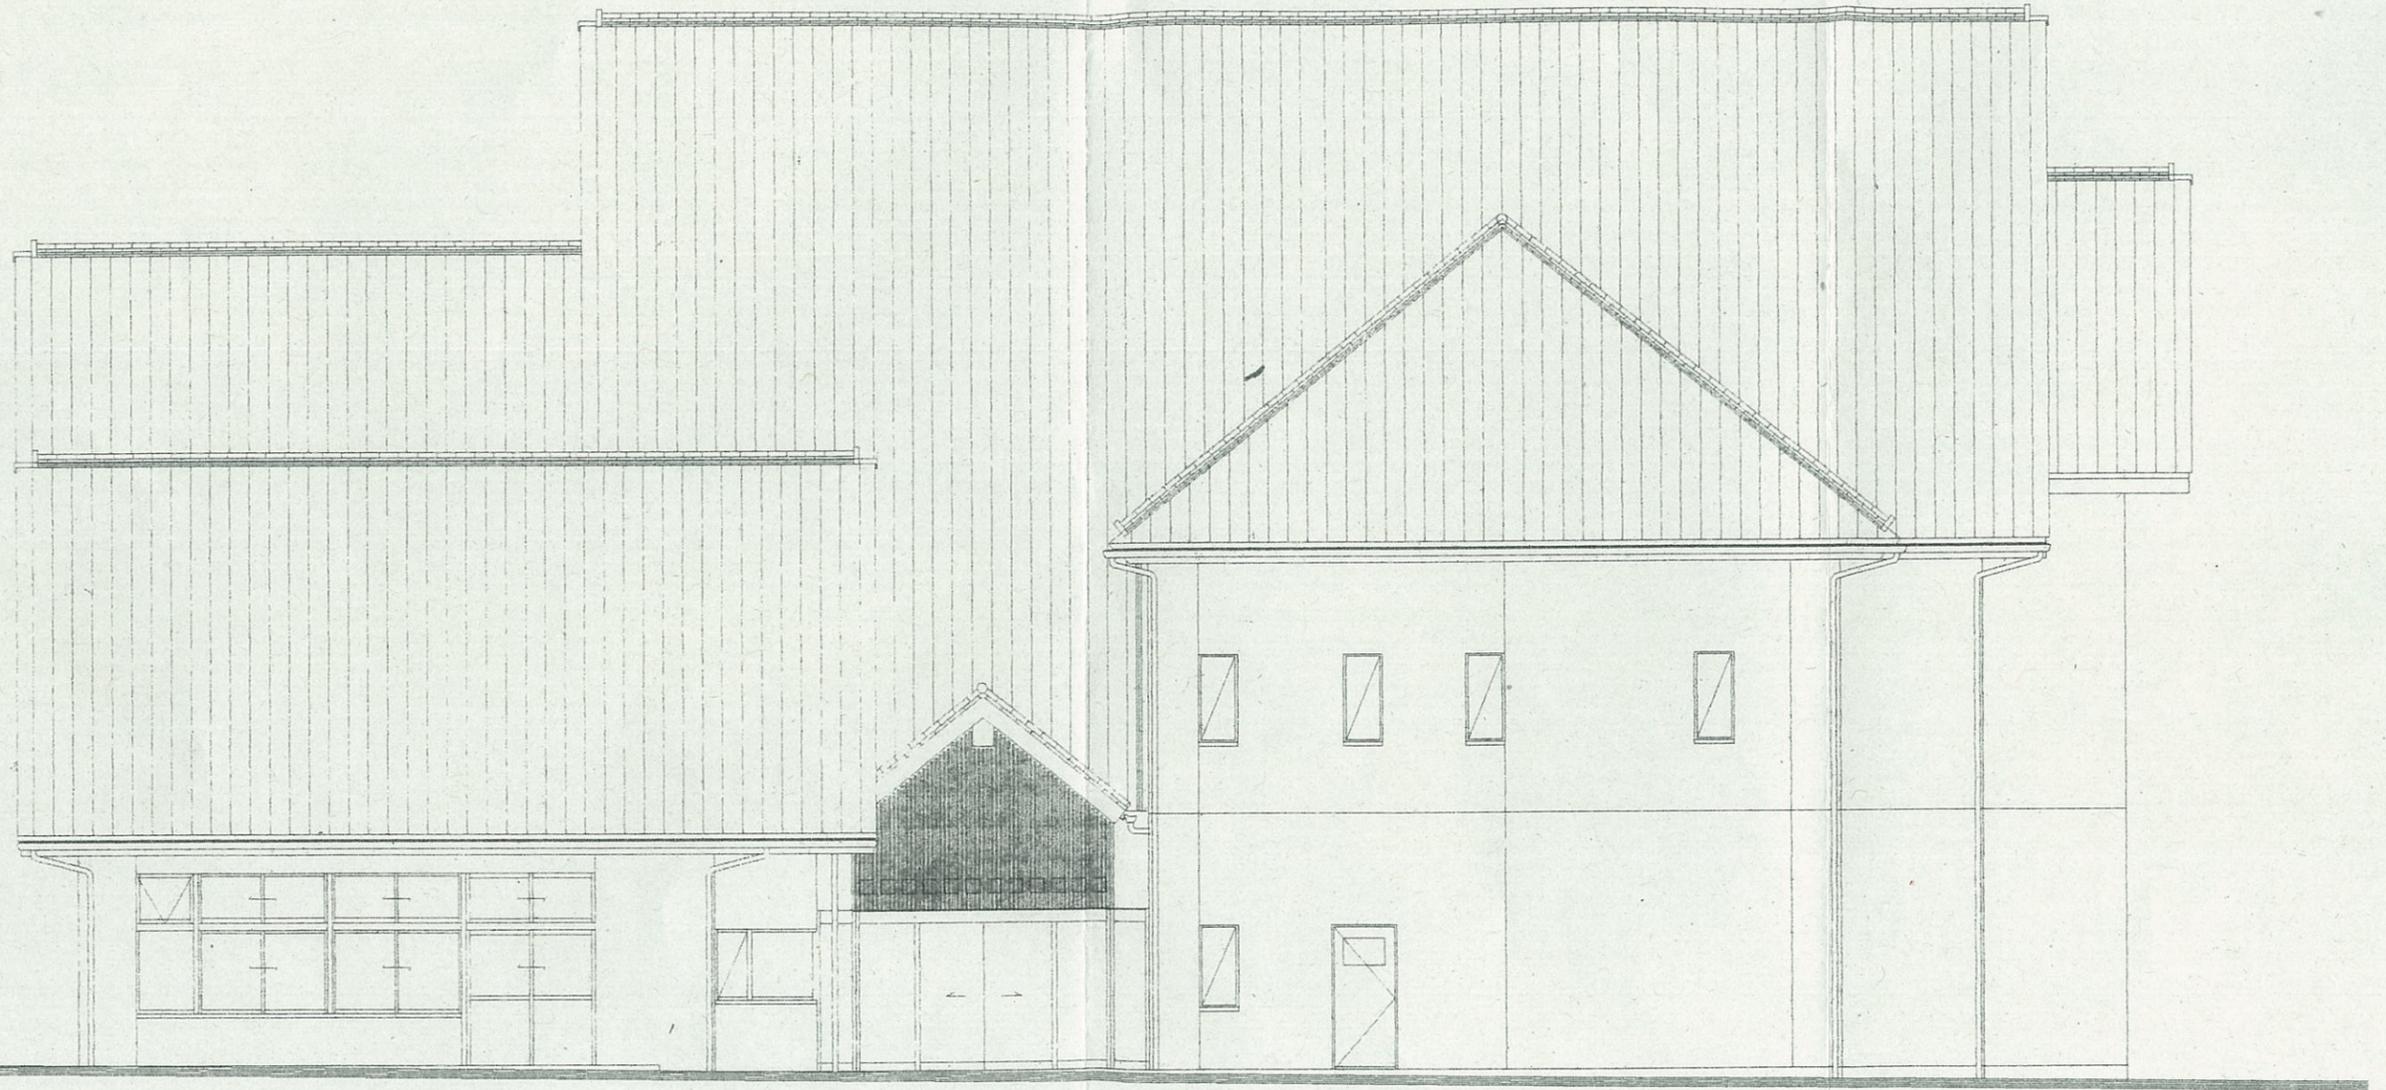


北側立面图 1:100

記号・数量

ALD
1 × 1

90° 90° 90° 90°

形状

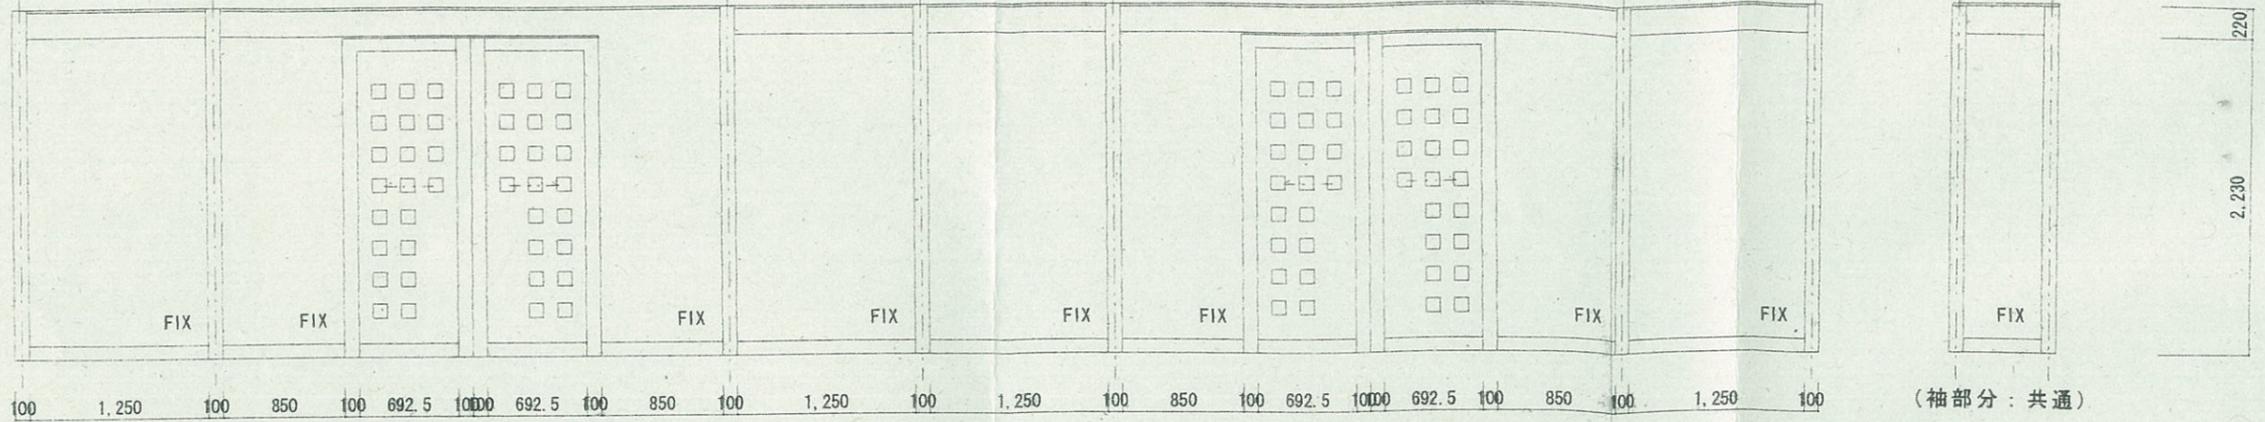

場所

玄関

形式

外倒し排煙窓付引分けエンジンドア

見込

100

材質・仕上

アルミ(シルバー)、自動ドア部 木製建具

硝子

強化透明ガラス t=8.0、欄間：強化透明ガラス t=4.0

金物

アルミアングル、シリンダー錠、指ツメ防止ゴム、付属金物一式


備考

正面無目部：館名文字(ステンレス箱文字)

記号・数量

ALD
2 × 1

形状

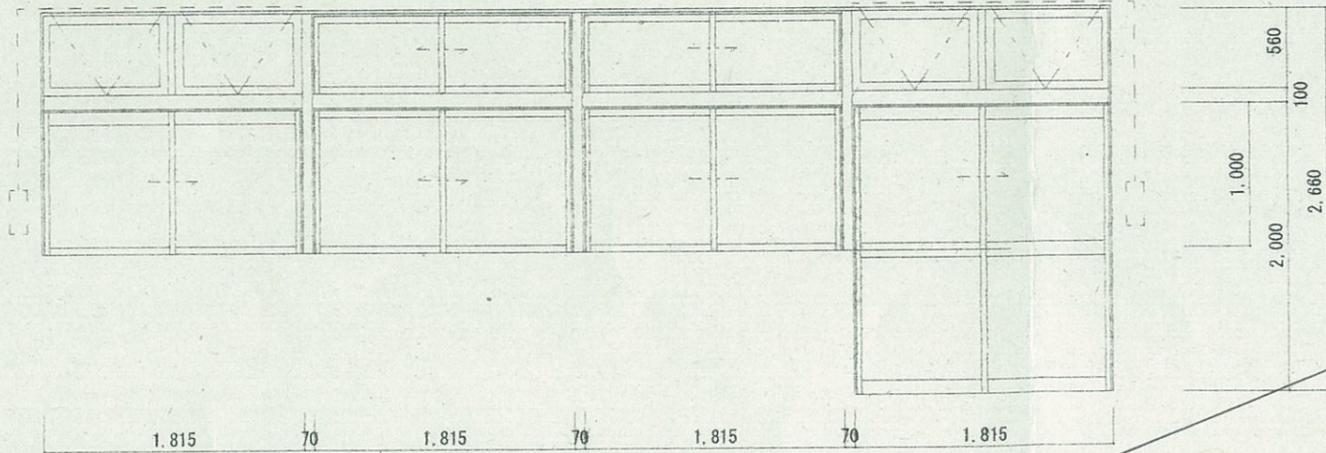

場所

体験学習室兼・整理作業室

形式

外倒し排煙窓付引違い障子

見込

70

材質・仕上

アルミ(シルバー)

硝子

強化透明ガラス t=4.0

金物


アルミアングル、皿板、キー付クレセント、網戸、付属金物一式

備考

オペレーター

記号・数量

ALD
4 × 1

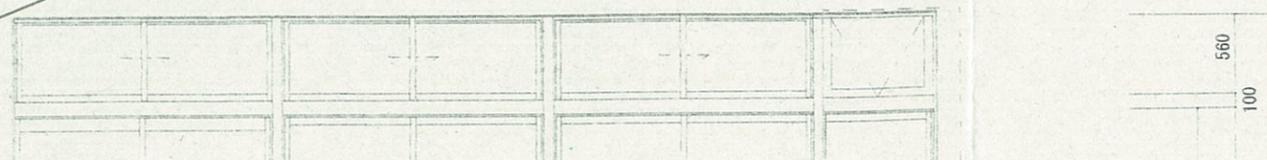

ALD
3 × 1

講座室

外倒し排煙窓付引違い障子

70



アルミ(シルバー)

網入透明板ガラス t=6.8

アルミアングル、皿板、キー付クレセント、網戸、付属金物一式

オペレーター

ALD
5 × 1

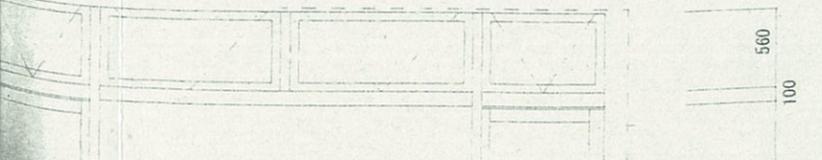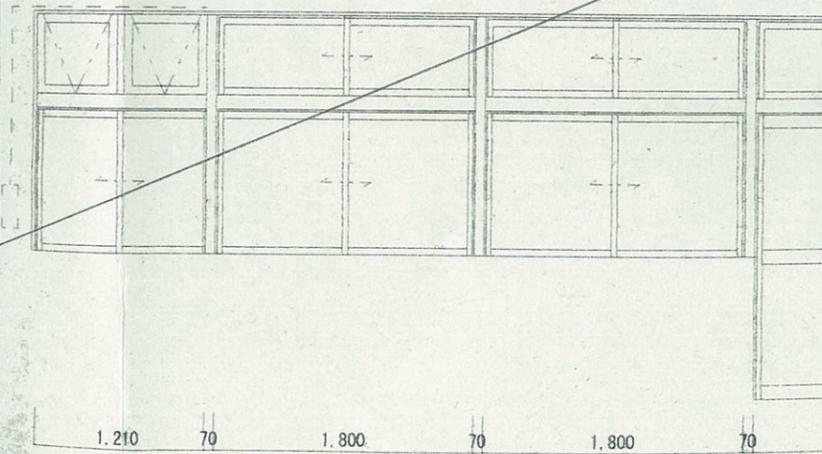



埼玉県比企郡吉見町大字北吉見321
吉見町埋蔵文化財センター 様

平成17年4月開館以来、毎年6万人が来館される施設です。ベビーカー利用者も多くいます。昨年、玄関風除室外側の自動ドア装置を交換しましたが、内側は古いままでした。200mm以上のセンサーの不検出エリアが発生しており、大変危険な状態でした。自動ドア装置の交換により、老朽劣化、不検出エリアの改善が図られ、不安から解消されました。

平成29年8月1日 全国自動ドア産業振興会は、自動ドア装置を寄贈し、老朽化による危険を無くしました。

① 施工前



② 施工中



③ 施工中



④ 施工中



④ 施工中

新規自動ドア装置



新規自動ドア装置取付



新規自動ドア装置と旧装置(下)



新規装置取付完了・調整作業



自動ドア開閉装置と内外センサ、補助センサ(光電センサ)一式を交換しました。

⑥ 自動ドア装置交換完了(外観写真)

