
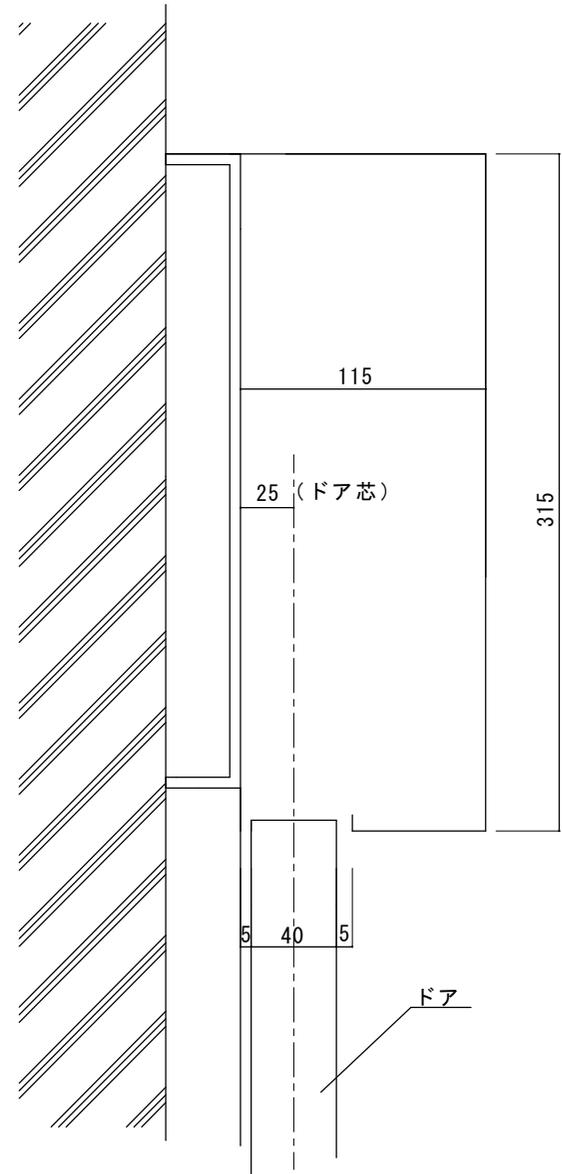


FB割付

無目断面詳細図

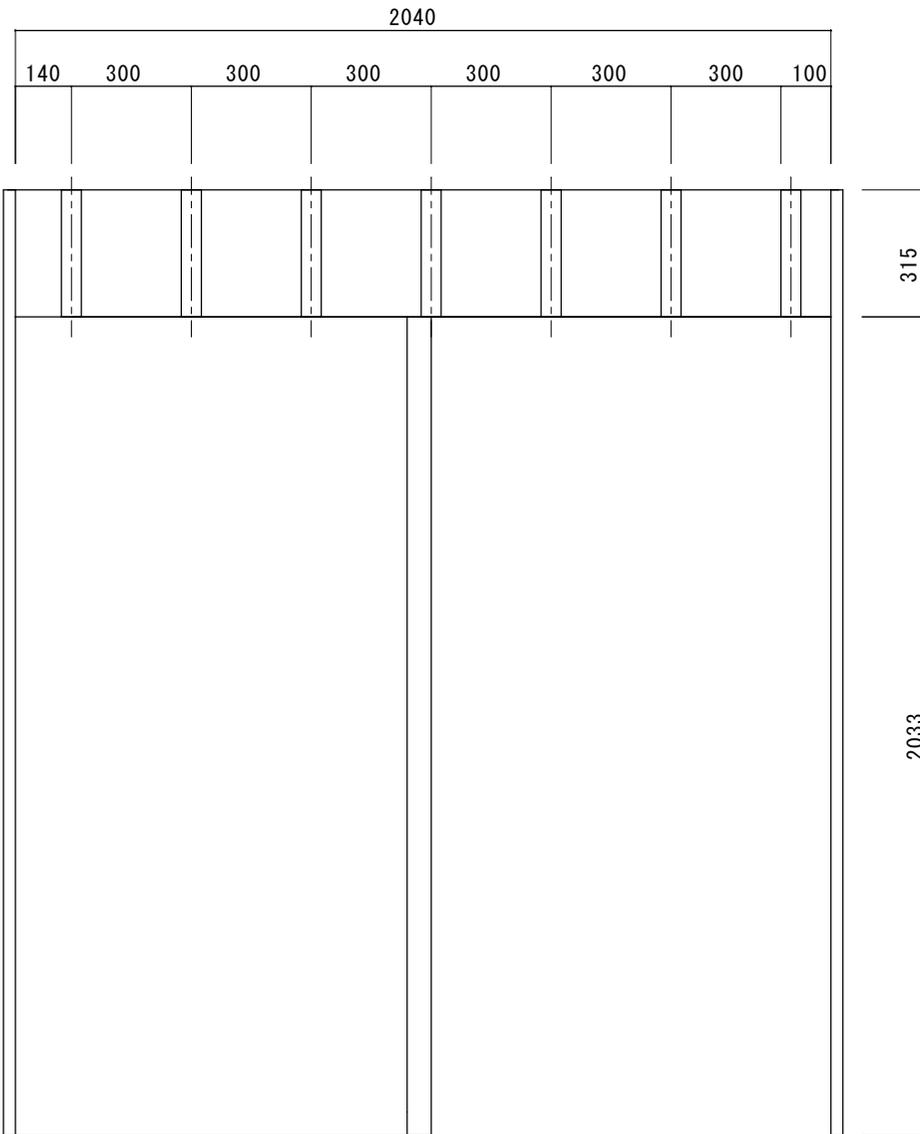

内観図

図面名称	No.	年月日	訂正事項	JADSA	理事	理事	設計	製図	照査	縮尺	設計監理	工事名 羽村市コミュニティセンター 1F 多目的トイレ自動ドア交換工事		
							野口	野口		1/20	殿		月 日	設計番号
FB割付図・無目断面詳細図					NPO法人全国自動ドア産業振興会						殿	月 日		2

羽村市コミュニティセンター 位置図

羽村市全図



申請場所
羽村市コミュニティ
センター
緑ヶ丘5-2-6


凡 例	
-----	市界
-----	町・大字界

縮尺 1:15,000
0 100 200 300 400 500 600 700m


BH-1.300

BH-530

道路境界線 56.010

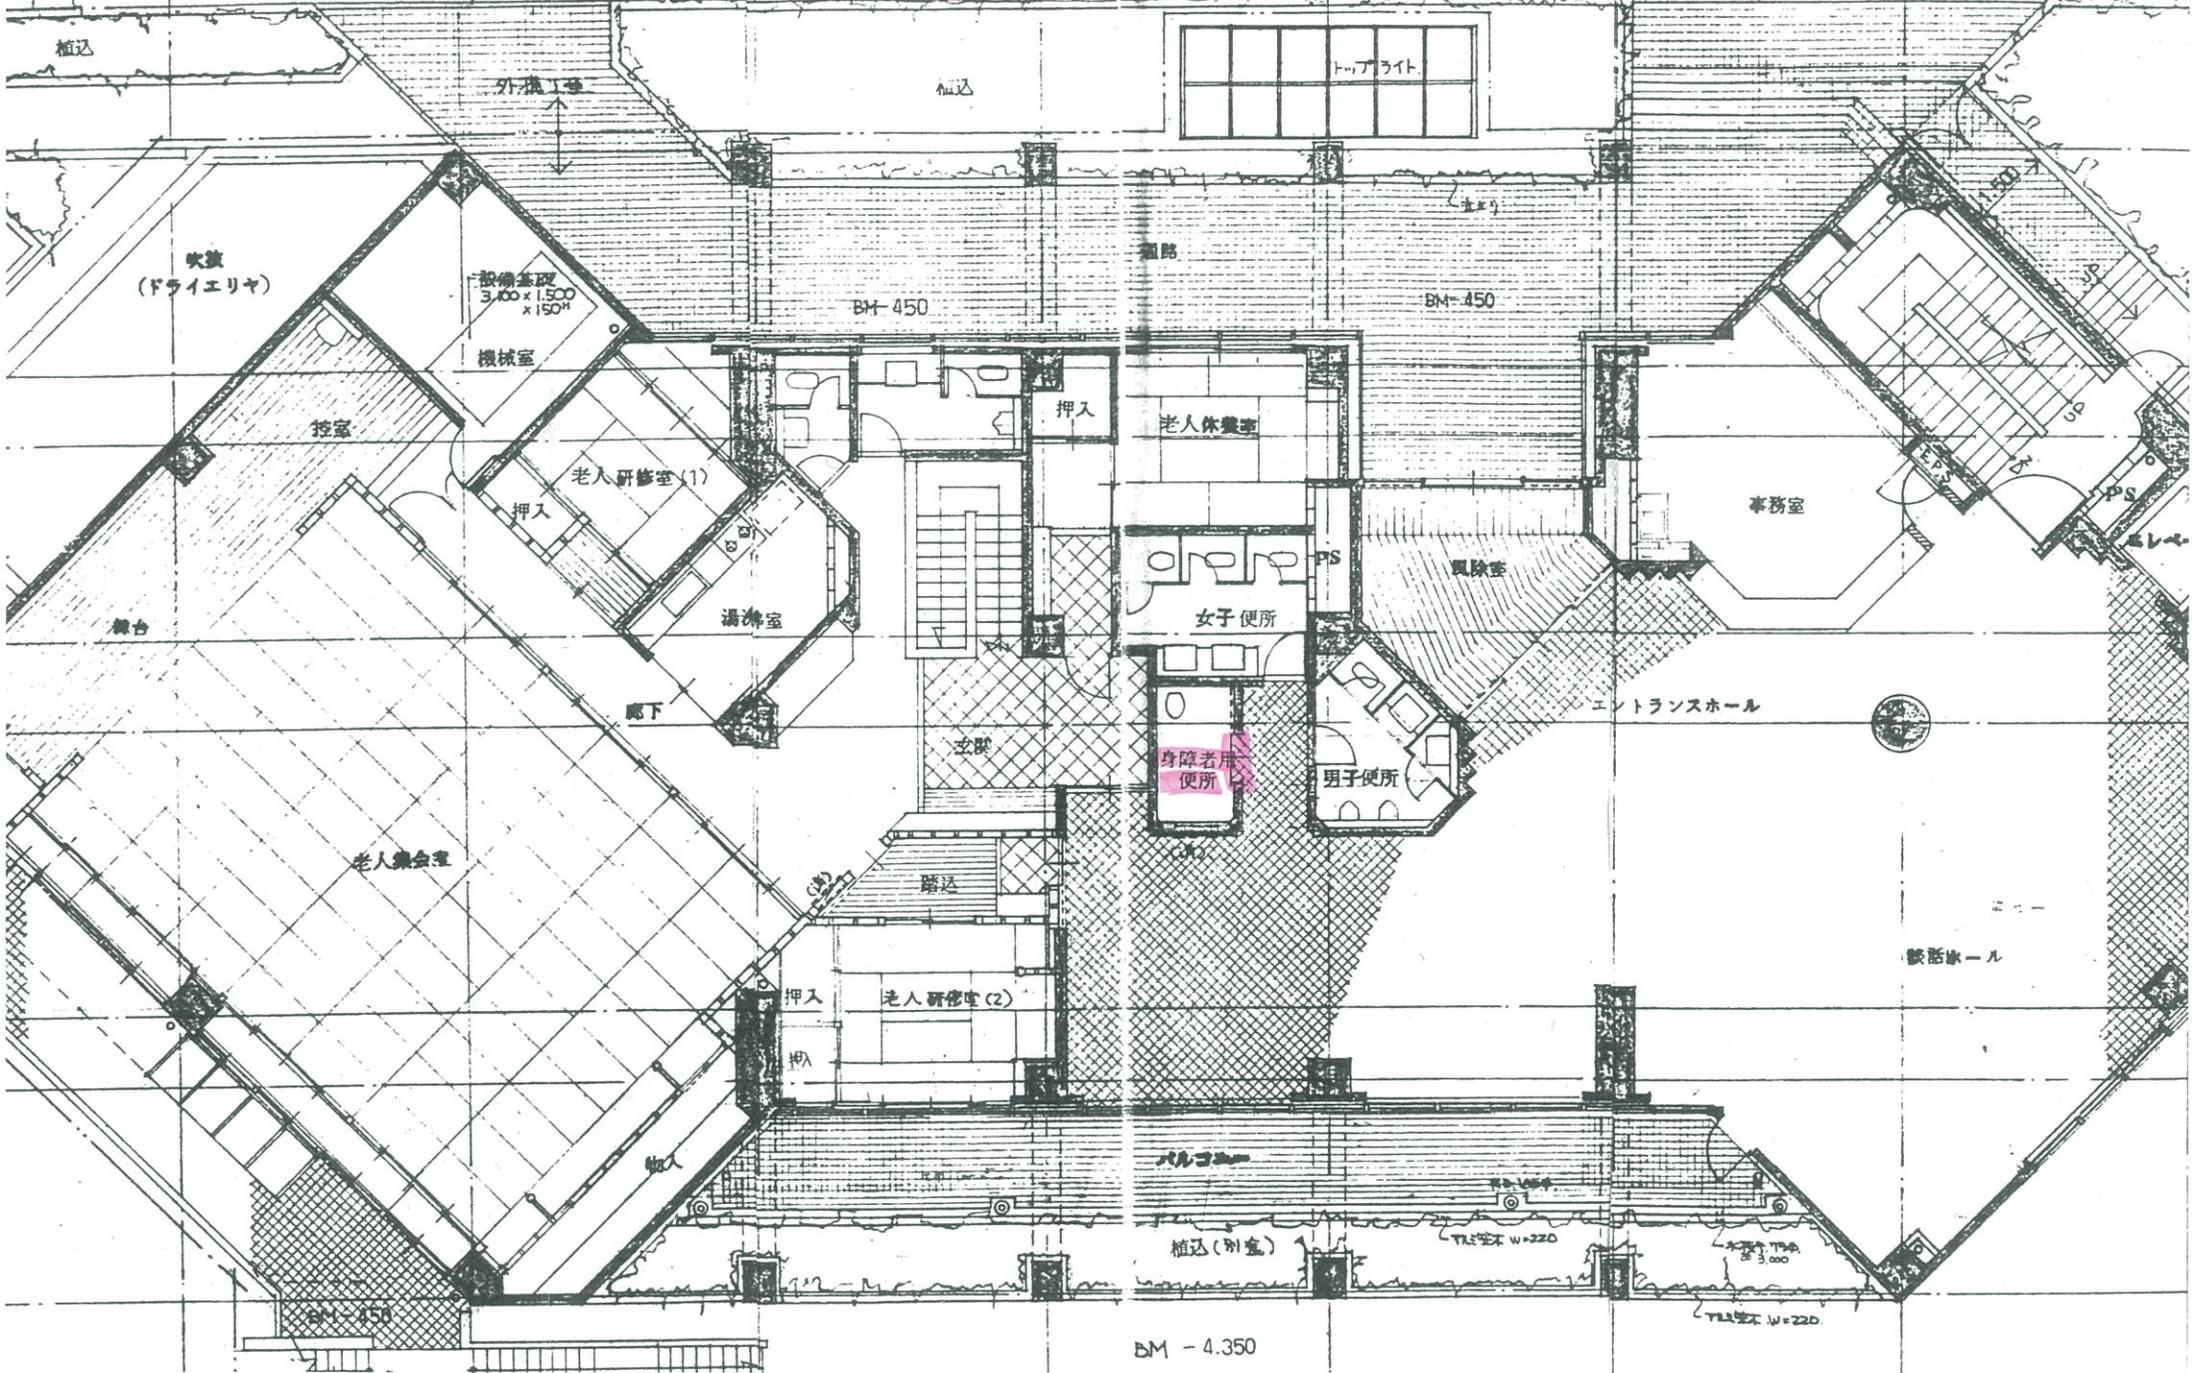

BH - 4.350

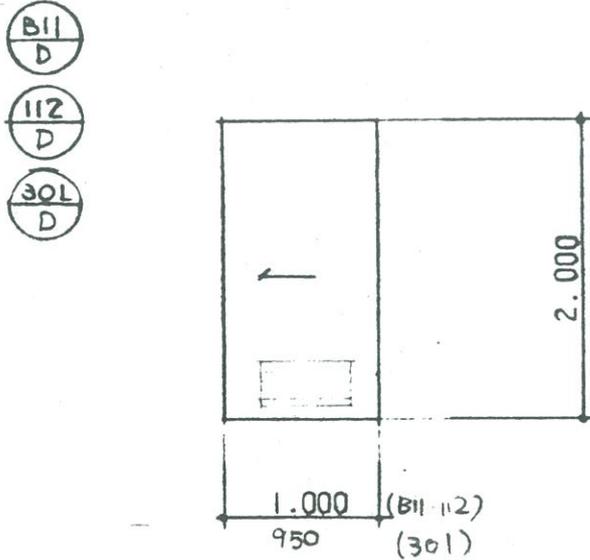場 所	身障者用便所
符 号 姿 図	
種 類	水張自動ドア
材 質・風板	ユーステンニール
建具材料 框厚	ポリエスチル化粧合板 ④40
仕 上	
ガ ラ ス	
丁 番	
金 物	
備 考	自動ドア-エンジン、押ボタン-式

羽村市コミュニティセンター 1階障害者用トイレ 現場写真





東京都羽村市緑ヶ丘5-2-6
羽村市コミュニティセンター様

1989年に設置された多目的トイレ用の自動ドア装置は、老朽劣化が進み、保守業者より装置交換を勧められていました。しかし、高額であったために予算が確保できず困っていました。振興会は、利用者の安全と安心のために、多目的トイレ用自動ドア開閉装置を寄付して、不安を解消しました。

平成30年11月19日 全国自動ドア産業振興会は、自動ドア装置を寄贈し、老朽劣化による危険を無くしました。

①建物玄関の様子



⑤施工中(老朽劣化装置撤去)



⑥新規自動ドア開閉装置



②施工前(多目的トイレ)



⑦新・旧自動ドア開閉装置



⑧施工中 新規自動ドア開閉装置



③施工前



⑧ 施工完了

多目的トイレ用自動ドア開閉装置一式を交換しました。

④老朽劣化自動ドア開閉装置

