




アルミステンカラー100見込み自動ドアフロント  
内蔵両引き自動ドア装置一式交換工事

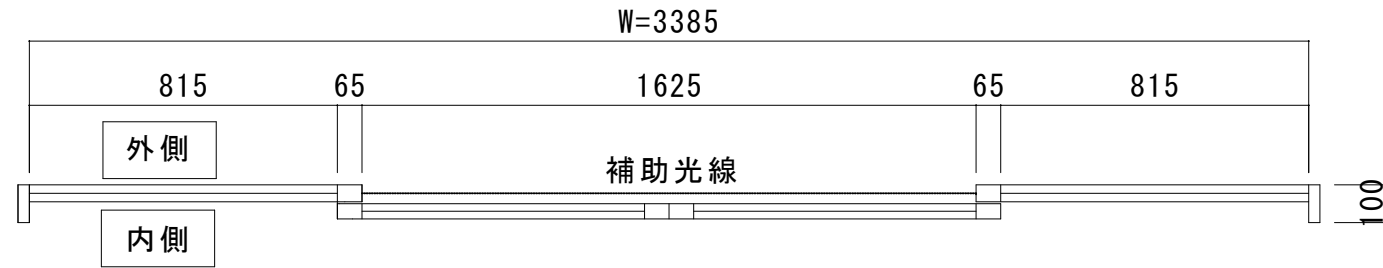

見積範囲

- ①老朽劣化自動ドア装置撤去処分
- ②両引き自動ドア開閉装置
- ③内外起動センサ
- ④補助光線センサ（対向1光線）
- ⑤上記材料交換調整一式

※本図は現場調査報告に基づき作図されています  
施工の際には確認が必要です

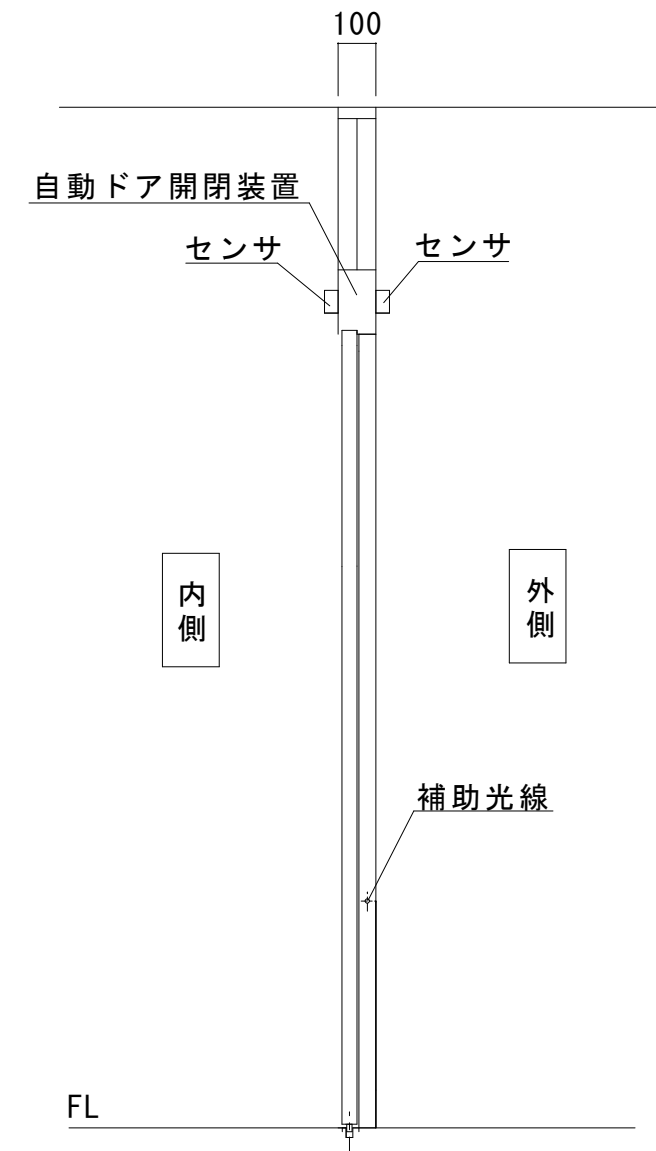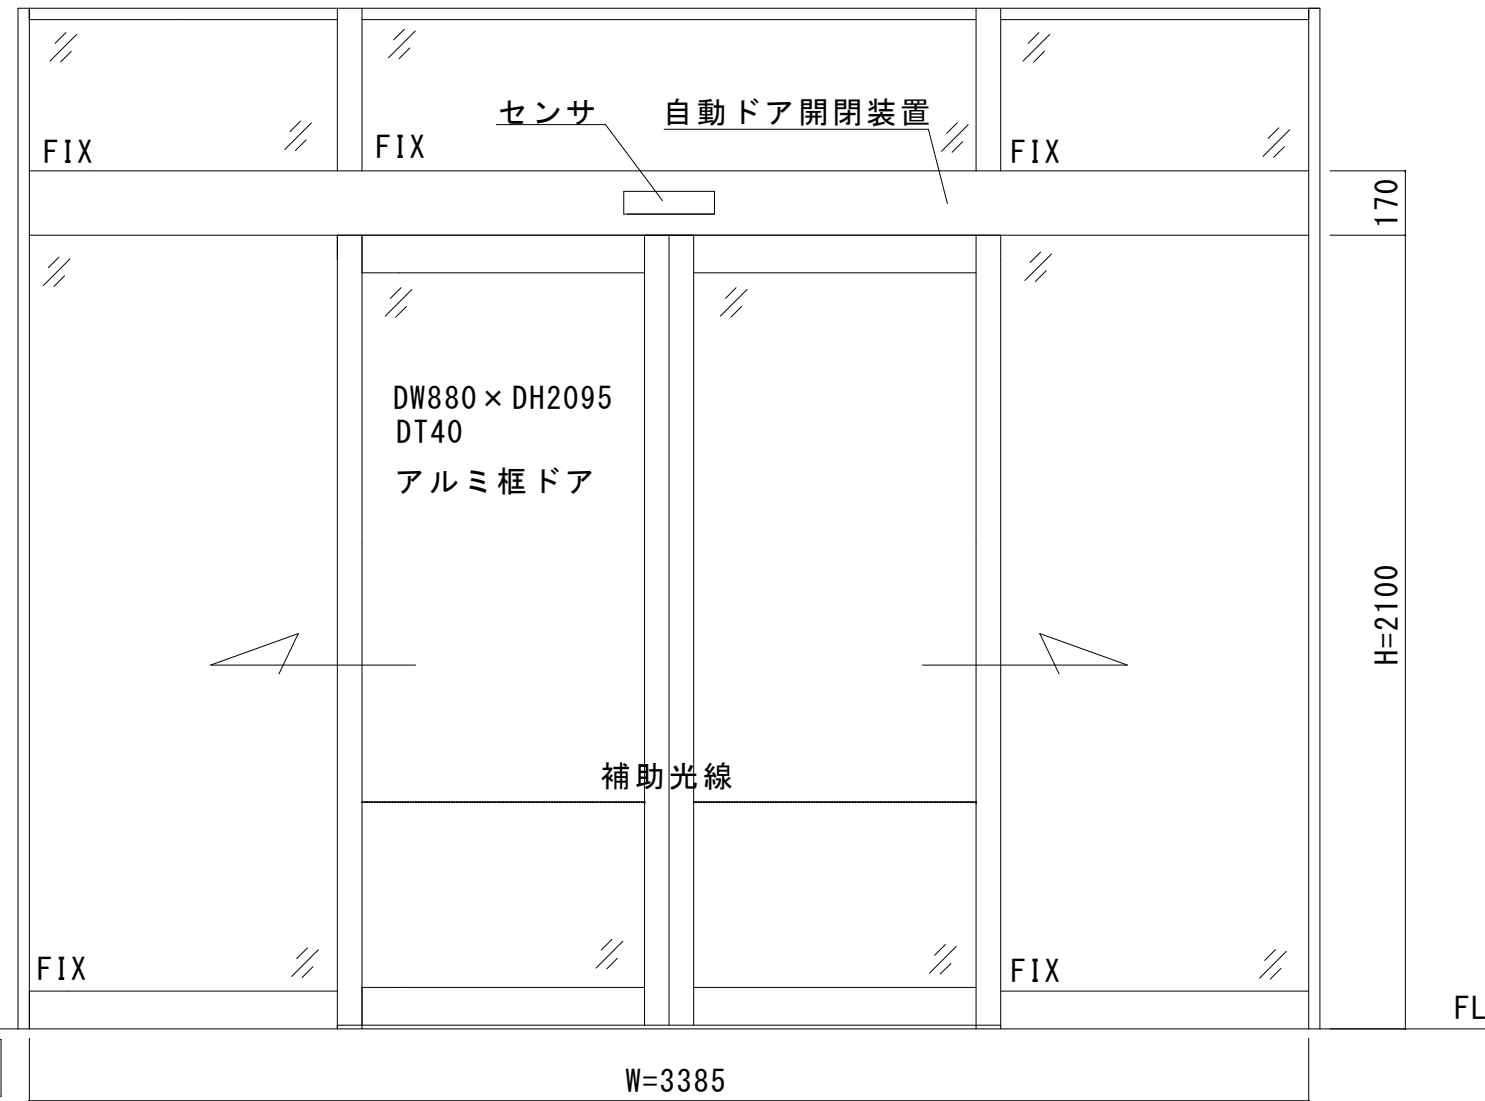

図面名称	△	△	△	No.	月日	訂正事項	JADSA	理事	理事	設計	製図	照査	縮尺	設計監理	工事名 青梅市沢井市民センター 自動ドア装置一式交換工事	
										野口	野口		1/20	殿		月日
平面図・姿図・縦断面図							NPO法人全国自動ドア産業振興会							殿	月日	1

フロント外観（アルミステンカラー100 見込み自動ドアフロント）



フロント内観



補助光線センサ





東京都青梅市沢井2-682  
沢井市民センター様

設置から18年が経過した自動ドア装置からは時々「カンカンカン」と不快な異音が発生するようになっていました。  
保守業者が点検してもはっきりとした原因がわからず、装置も老朽化していることから、交換を勧められていました。

2026年2月4日 全国自動ドア産業振興会は、自動ドア装置を寄贈し、老朽化による不安を無くしました。

① 施工前外観



⑤ 新規自動ドア開閉装置



⑥ 開閉装置取付



⑦ ドア吊り込み・調整



<起動センサ>  
・内外無目付けセンサ交換

<補助ビームセンサ>  
・対向1光線式交換


② 施工前内観



⑧ 作業完了



③ 老朽化装置

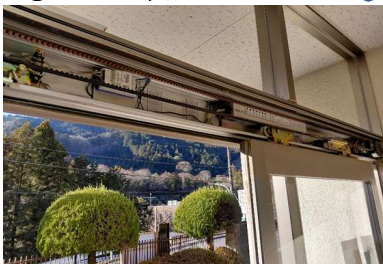

④ 老朽化装置撤去

