

- ①老朽劣化自動ドア装置撤去処分
- ②新規両引き自動ドア開閉装置
- ③新規内外起動センサ（内外タッチスイッチ）
- ④新規補助センサ、新規補助光線センサ
- ⑤上記材料交換取付調整一式

既存センサ

自動ドア開閉装置

補助センサ (新規)

補助センサ (新規)

タッチスイッチ (新規)

内側

外側

補助光線

FL



図 面 名 称	△		JADSA	理 事	理 事	設 計	製 図	照 査	縮 尺	設計監理	工事名 夕張市老人福祉会館			
平面図・姿図・縦断面図	△					野口	野口			1 20	殿	月 日	自動ドア装置一式交換工事	
	△					NPO法人全国自動ドア産業振興会				施 工		殿	設計番号	図 番
	No. 月 日	訂 正 事 項							月 日	1				

無目断面詳細図

Floor plan diagram showing a room layout with dimensions and furniture placement. The overall dimensions are 190 (width) and 200 (depth). The room is divided into sections with dimensions 150, 5, 35, 28, 5, and 60. A door is indicated with the text "ドア 芯 = 26". The layout includes a large open area, a small square feature (possibly a sink or stove), and a rectangular area (possibly a table or counter) with a dashed line indicating a path or boundary.

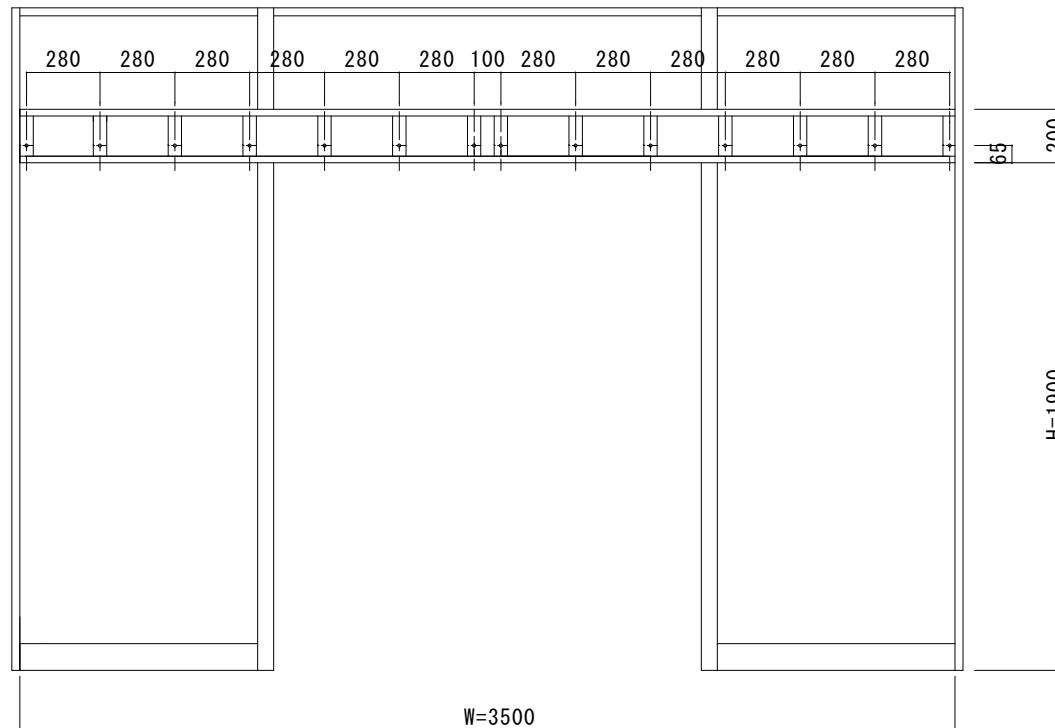


図 面 名 称	△		JADSA	理 事	理 事	設 計	製 図	照 査	縮 尺	設計監理	工事名 夕張市老人福祉会館				
FB割付図・無目断面詳細図	△					野口 野口				1 20	殿	自動ドア装置一式交換工事			
					NPO法人全国自動ドア産業振興会						施 工	殿	月 日	設計番号	図 番
	No.	月 日		訂 正 事 項								殿	月 日		2

FB割り付け図 両引き

JIS 安全距離 (mm)


エンジン寸法L=(3000)

JIS 保護方策(要・不要)

現場名(7張市老人福祉会館)

※ 必要な保護方策 ()

W=(3500)

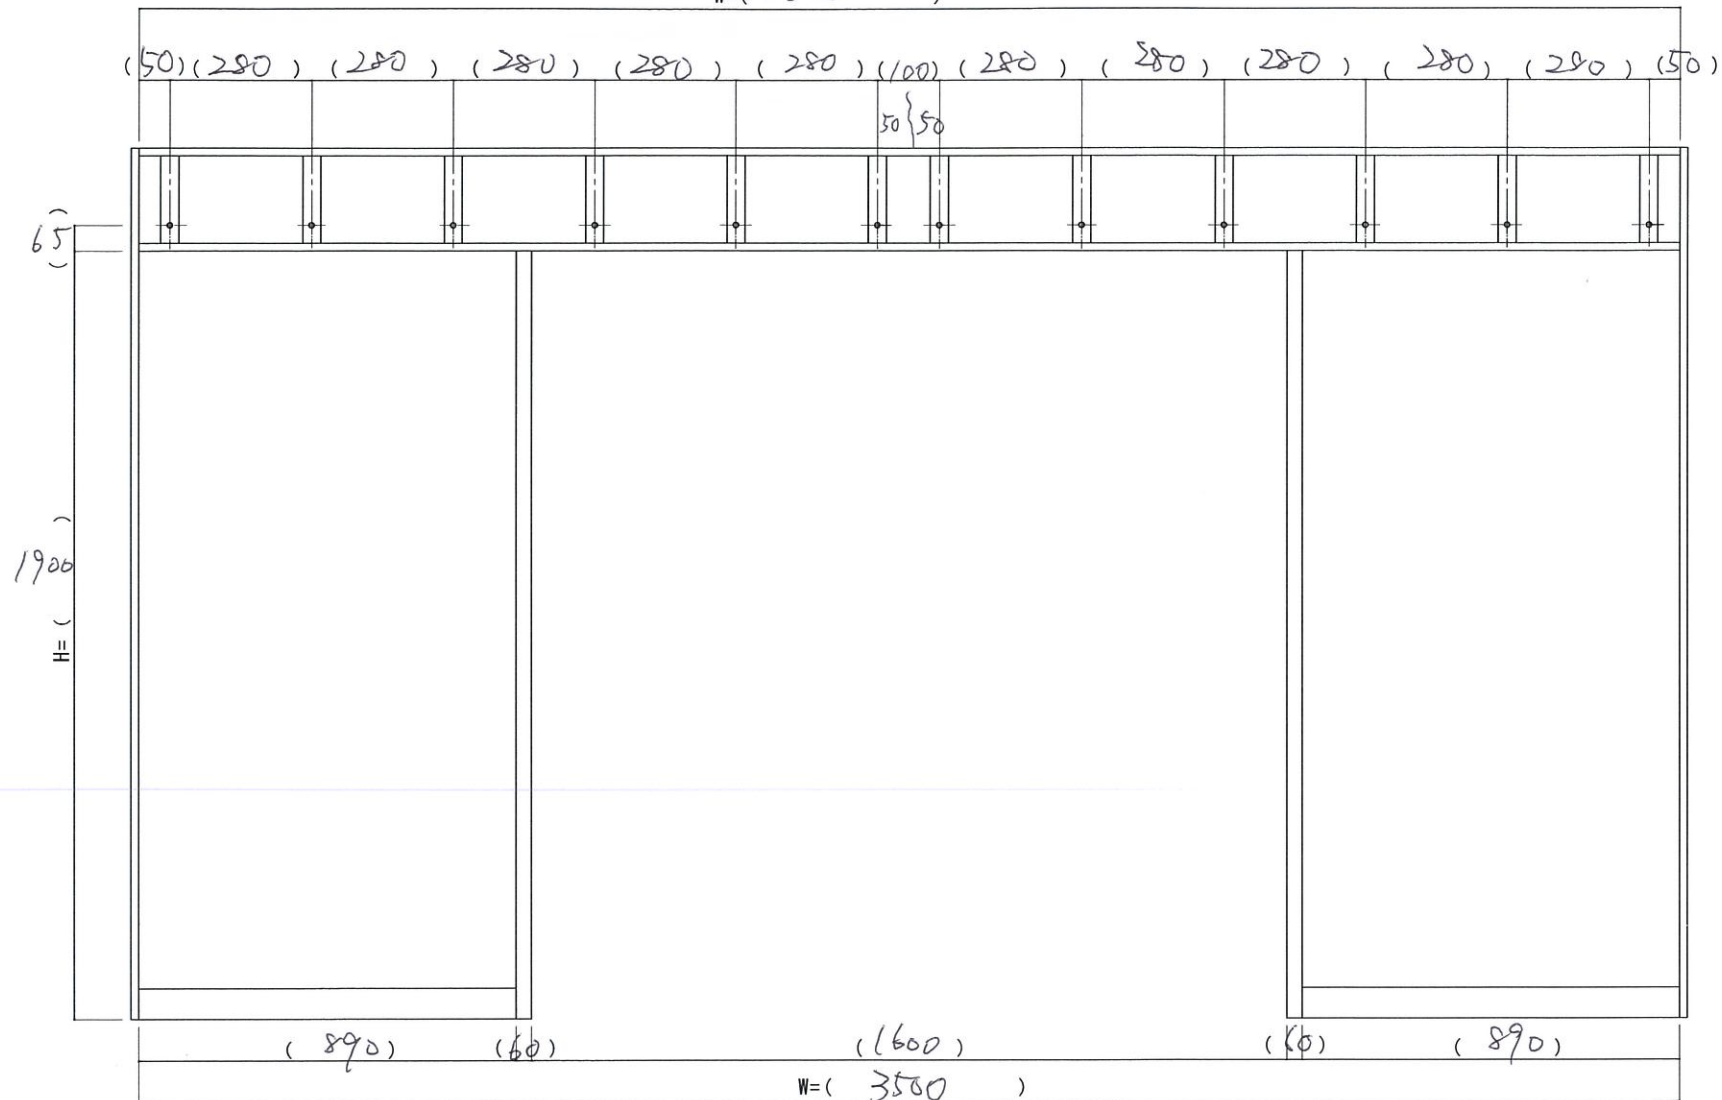

図面名称

FB割付図

No.

月日

訂正事項

JADSA

部長 課長 設計 製図 照査 縮尺 1/20
NPO法人全国自動ドア産業振興会

設計監理

施工

股

月 日

股

月 日

工事名

設計番号

図番

夕張市老人福祉会館
建物外観



自動ドアフロント外観



自動ドア開閉装置右



自動ドア開閉装置左




既存外側起動センサ（天井埋め込み型） → タッチスイッチ希望



既存内側起動センサ(天井埋め込み型) → タッチスイッチ希望




既存補助光線センサ（対抗1光線）

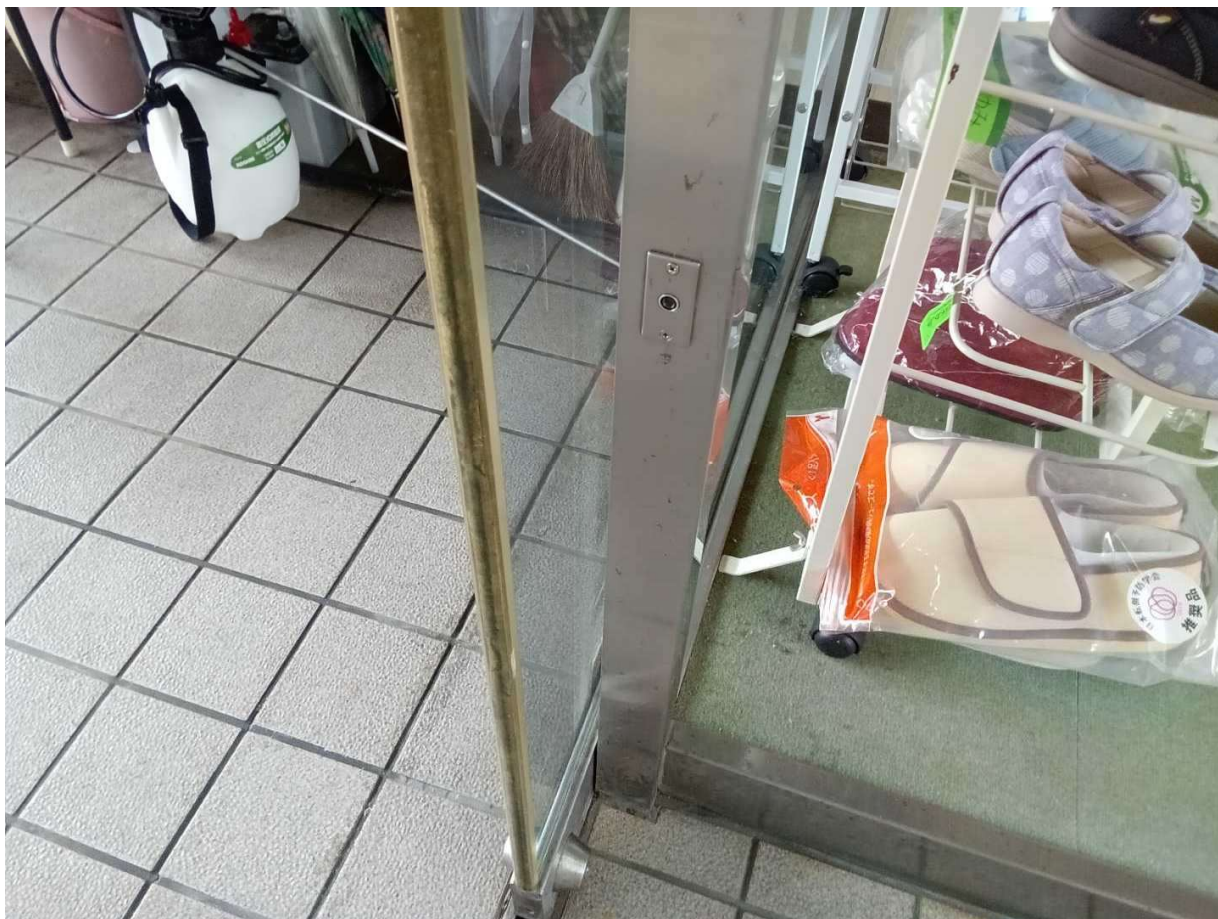

ガイドレールの状態



自動ドア電源スイッチ（壁キースイッチ）

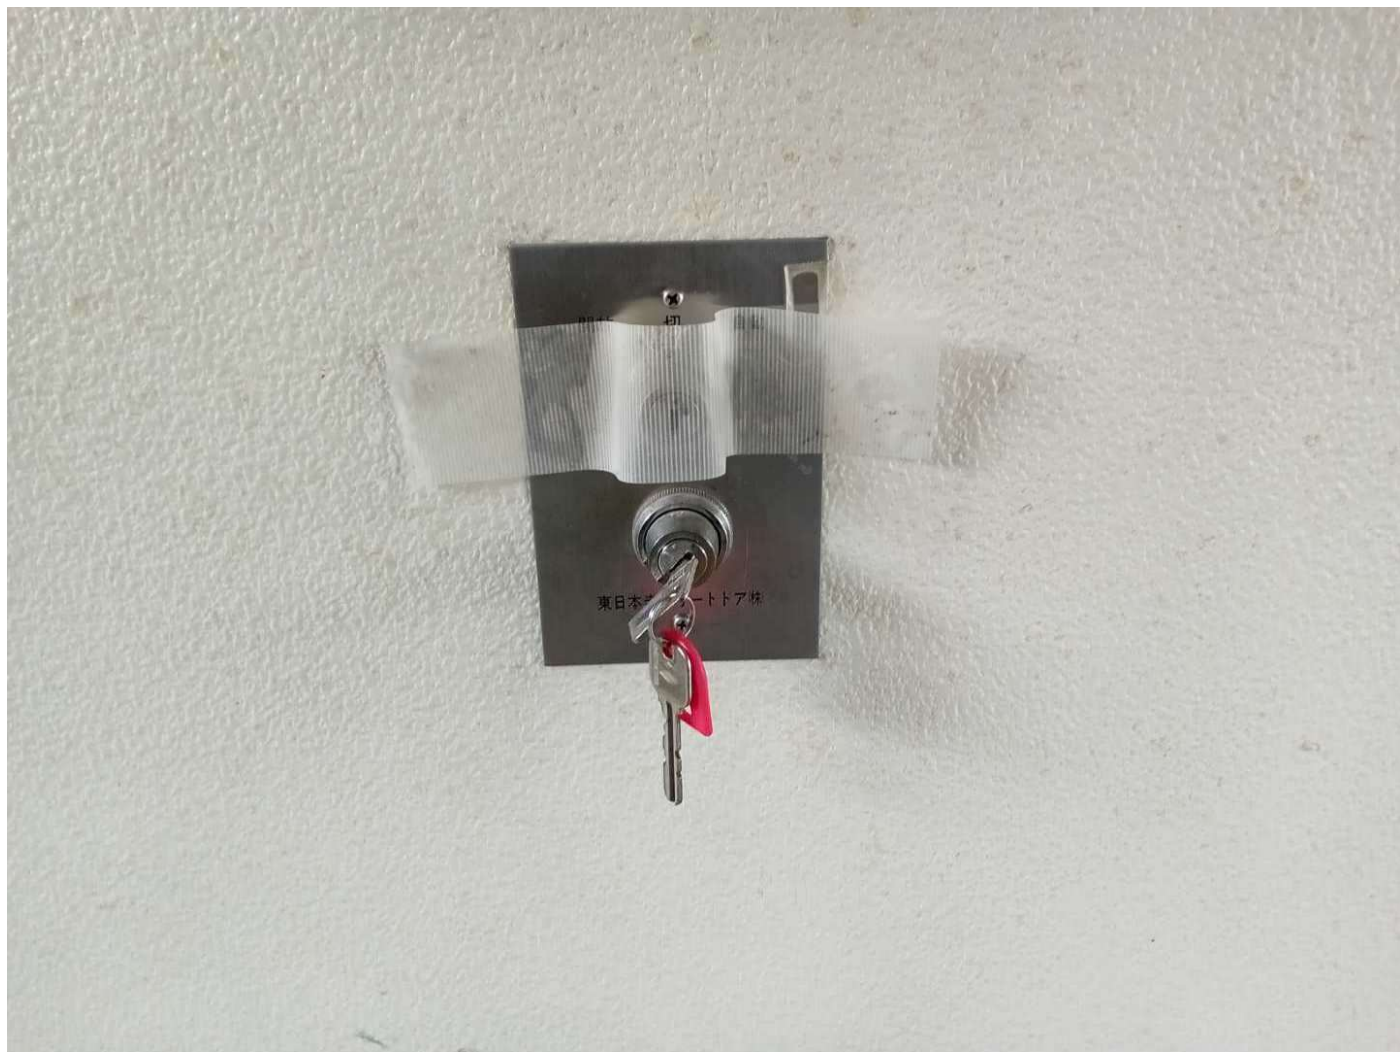

既存天井埋め込み型のセンサが設置されていますが、施設側の要望としてタッチスイッチを希望されています
タッチスイッチに変更する場合には、引き残しや連続通行者の挟まれ防止に対する配慮が必要です
施設の方に説明をお願いいたします