


那覇市壺川老人福祉センター様 現状図

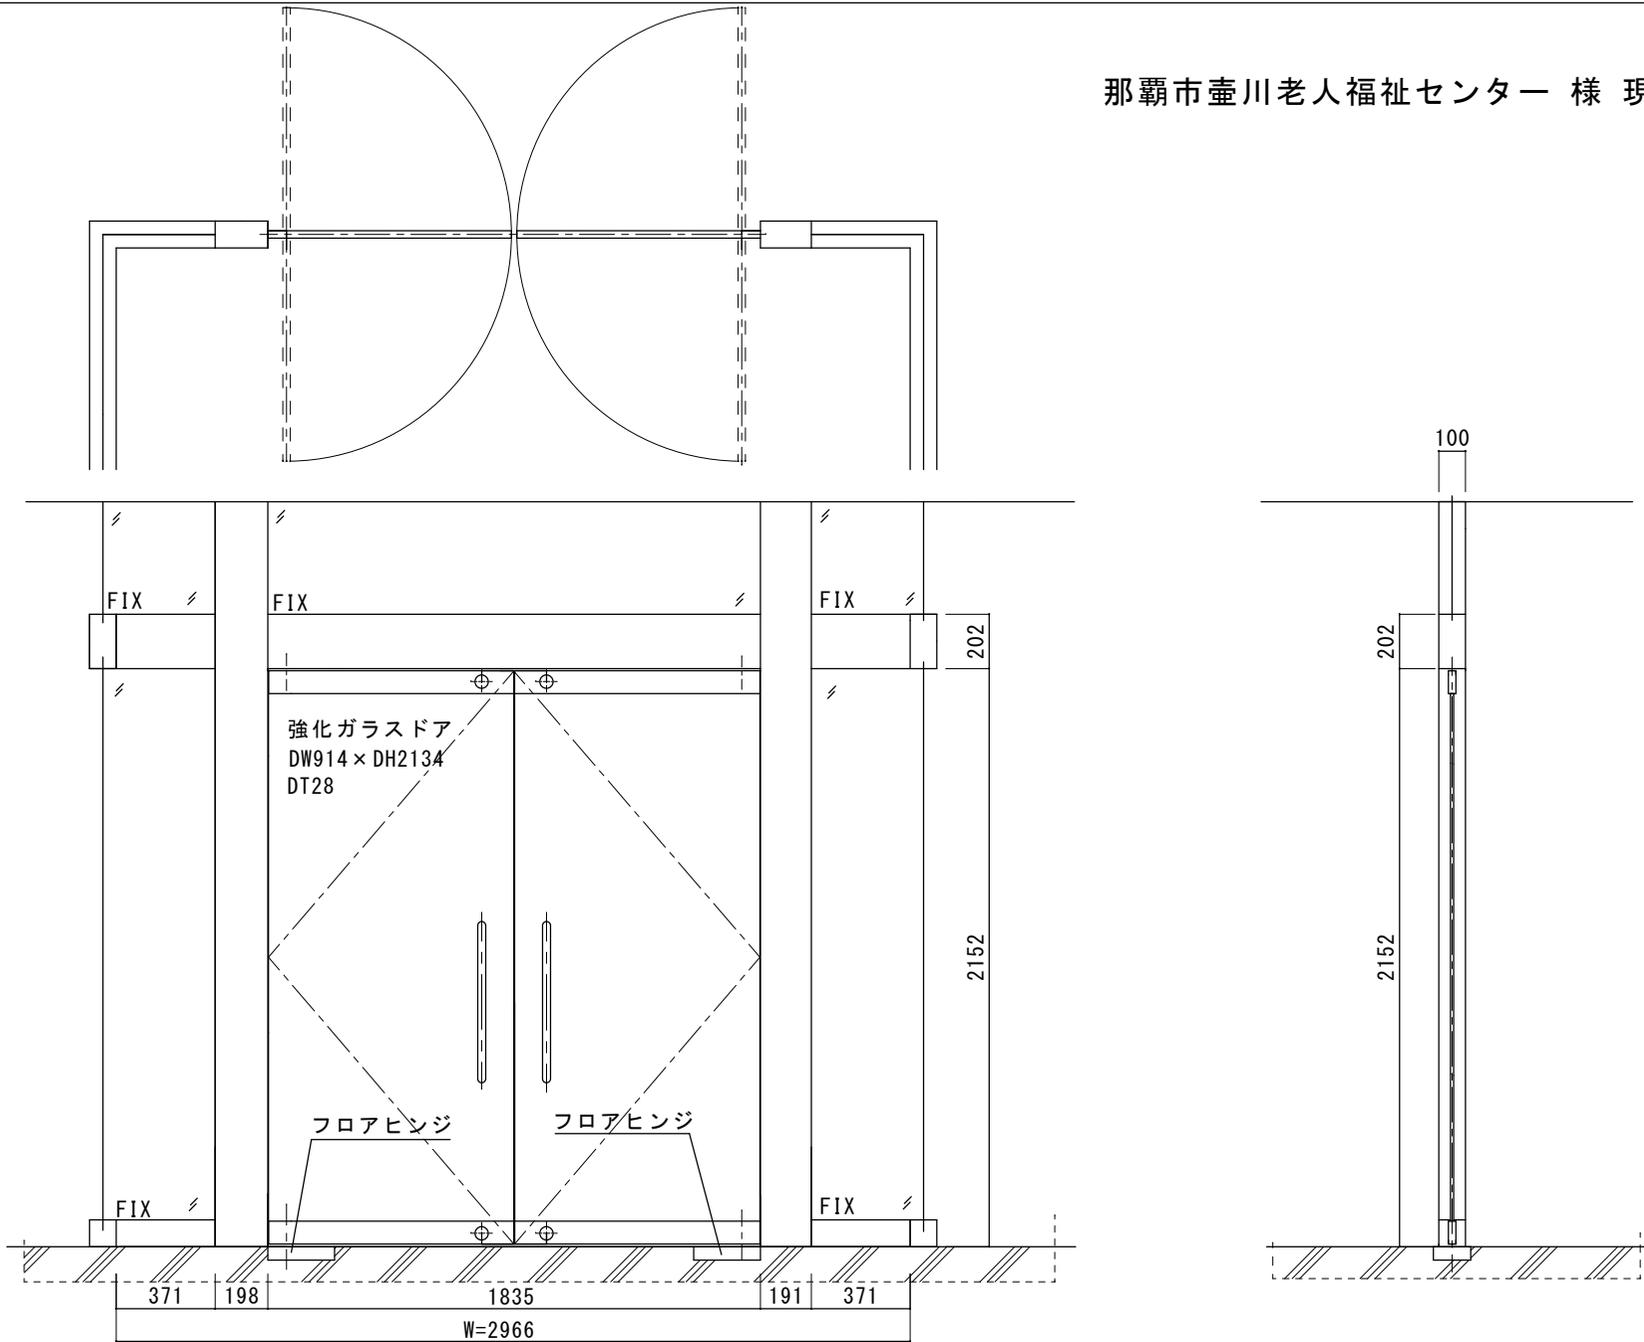

図面名称 現状図	No. 月日	訂正事項	JADSA	理事	理事	設計	製図	照査	縮尺	設計監理	工事名 壺川老人福祉センター様 自動ドア化工事	
						野口	野口		1/20	施工		殿
										殿	月 日	図番 1

NPO法人全国自動ドア産業振興会



## 自動ドア化 案 2

### (施工内容)



(振興会外工事)

- ① フロアヒンジ・既存ドア撤去
- ② アルミ100フロント、及び新規にドア2枚製作
- ③ ガイドレール取付
- ④ 自動ドア電源引込

※ 上記は振興会別途工事になります。

(振興会工事部分)

- ① 両引自動ドア開閉装置
- ② 内外センサ、補助光線スイッチ
- ③ 上記材料取付調整

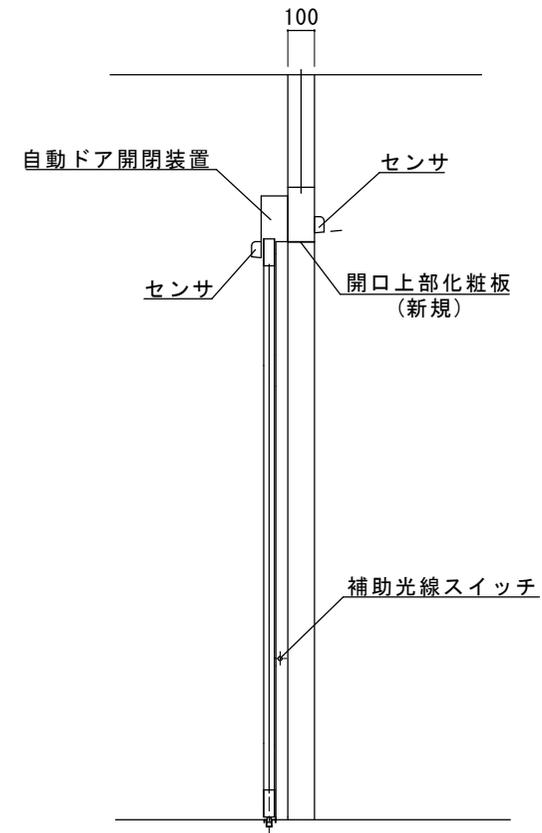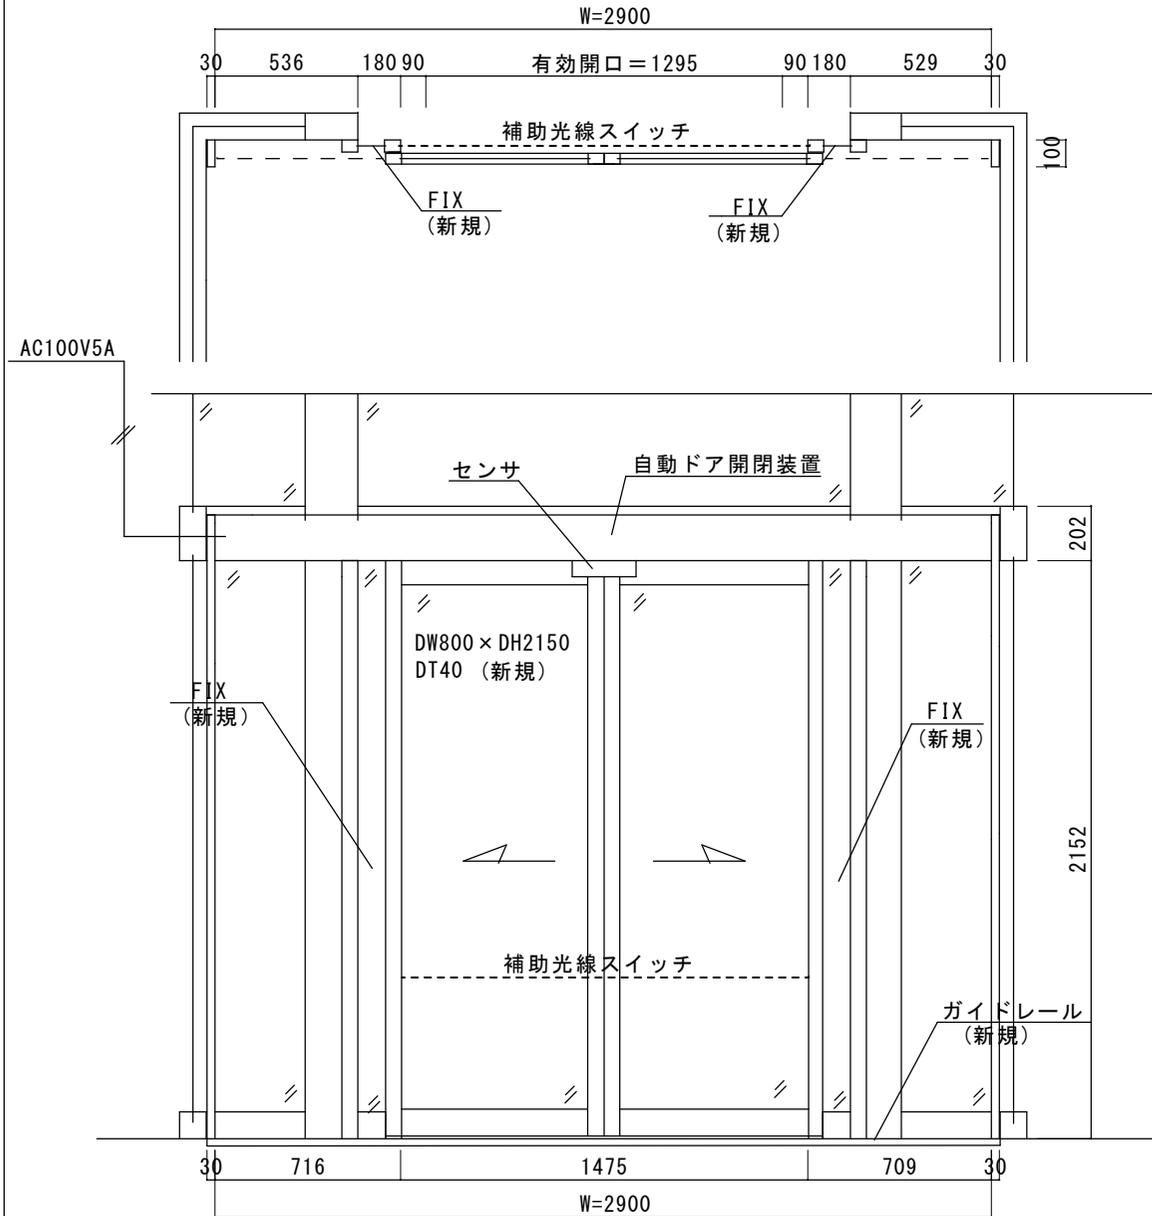

図面名称	自動ドア化 案 2	No.	月日	訂正事項	JADSA	理事	理事	設計	製図	照査	縮尺	設計監理	工事名	那覇市壺川老人福祉センター 様	
											野口	野口	1/20	施工	設計番号
						NPO法人全国自動ドア産業振興会						殿	月 日	殿	月 日

玄関風除室外側より撮影



フロアヒンジ



風除室内側より撮影



非常灯までの距離



セキュリティ



床の様子



非常灯



無目コーナーの様子




外側の様子



外側の様子



無目下から撮影

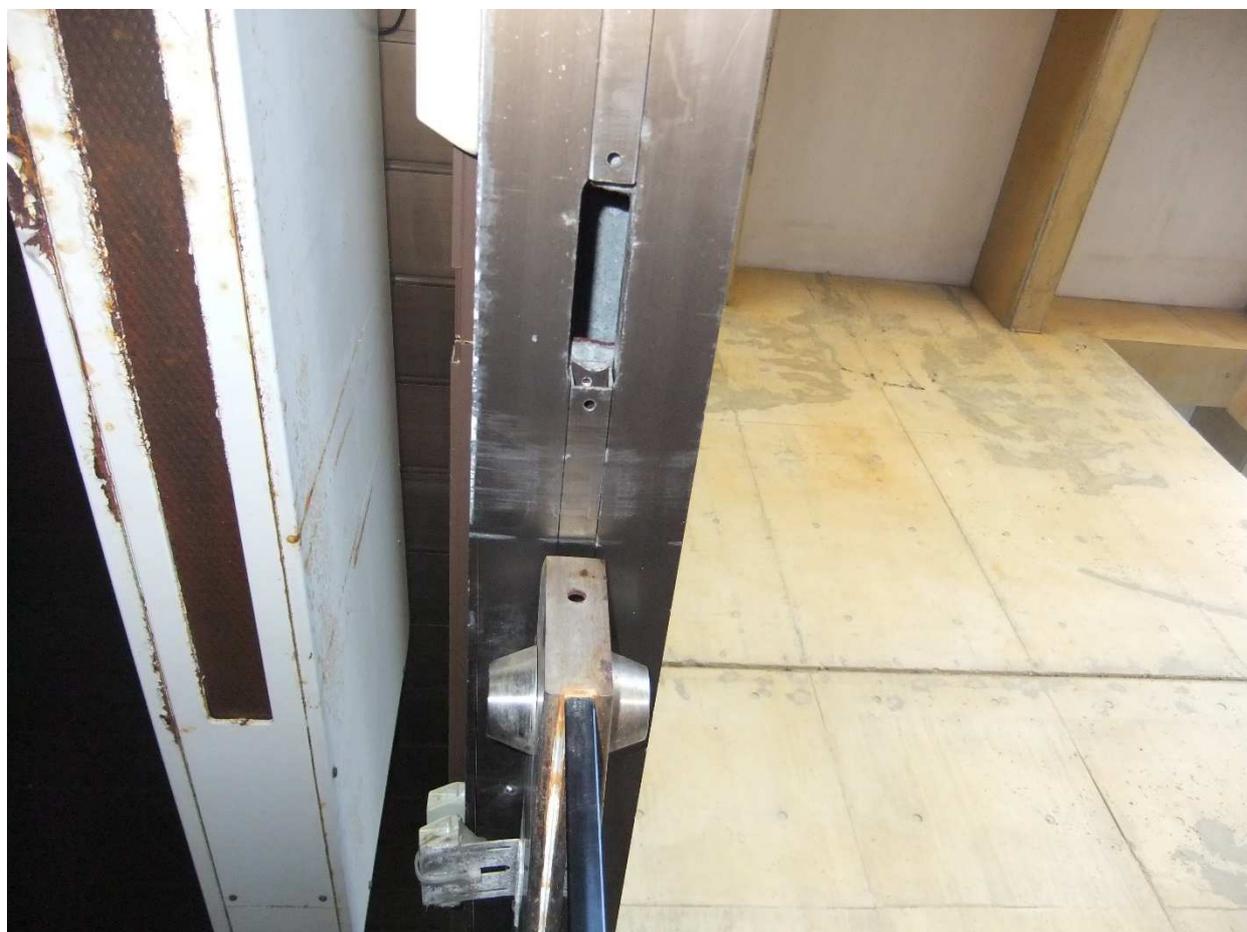



開き戸からの自動ドア化工事です。  
築34年経過して開き戸も老朽化が進み、片側のドアは使用不能の状態でした。

沖縄県那覇市壺川2-3-1  
那覇市壺川老人福祉センター 様



平成29年3月30日 全国自動ドア産業振興会は、自動ドア装置を寄贈し、バリアフリー化に寄与しました。

### ① 施工前



開き戸からの自動ドア化は、ドアの再利用の可否、戸袋スペース、床工事、電源工事などを考慮する必要があります。  
関係者の皆様の協力を得て自動ドア化が無事に終わりました。

### ② 施工前



### ③ 施工中



### ⑧ 設置完了

