

符号	AD	シリーズ	フロンテック100 オートドア スタンダード		色	ブロンズ	
数量	1	ガラス溝幅	ガラス押え	水切出	膳板		
			Fix=ビート ドア=シール	見切縁出	アングル		
付属 部品	部品名		メーカー・品番		数量	備考	
	オートドアエンジン		日本自動ドア		一式	(別途工事)	
	センサー類		日本自動ドア		一式	(別途工事)	
	内外タッチセンサー		日本自動ドア		一式	(別途工事)	
	本締め錠 DG2		YDUS642(U9)*2個セット		1		


詳細図番:

取付場所

特記事項


図面内容	工事名	受領印	スケール
姿 図	みんなのえんがわ池袋 改修工事		1/20
			照査 設計 代財
			図番 01

年月日

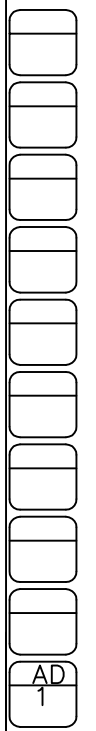

ROYAL

LIXIL


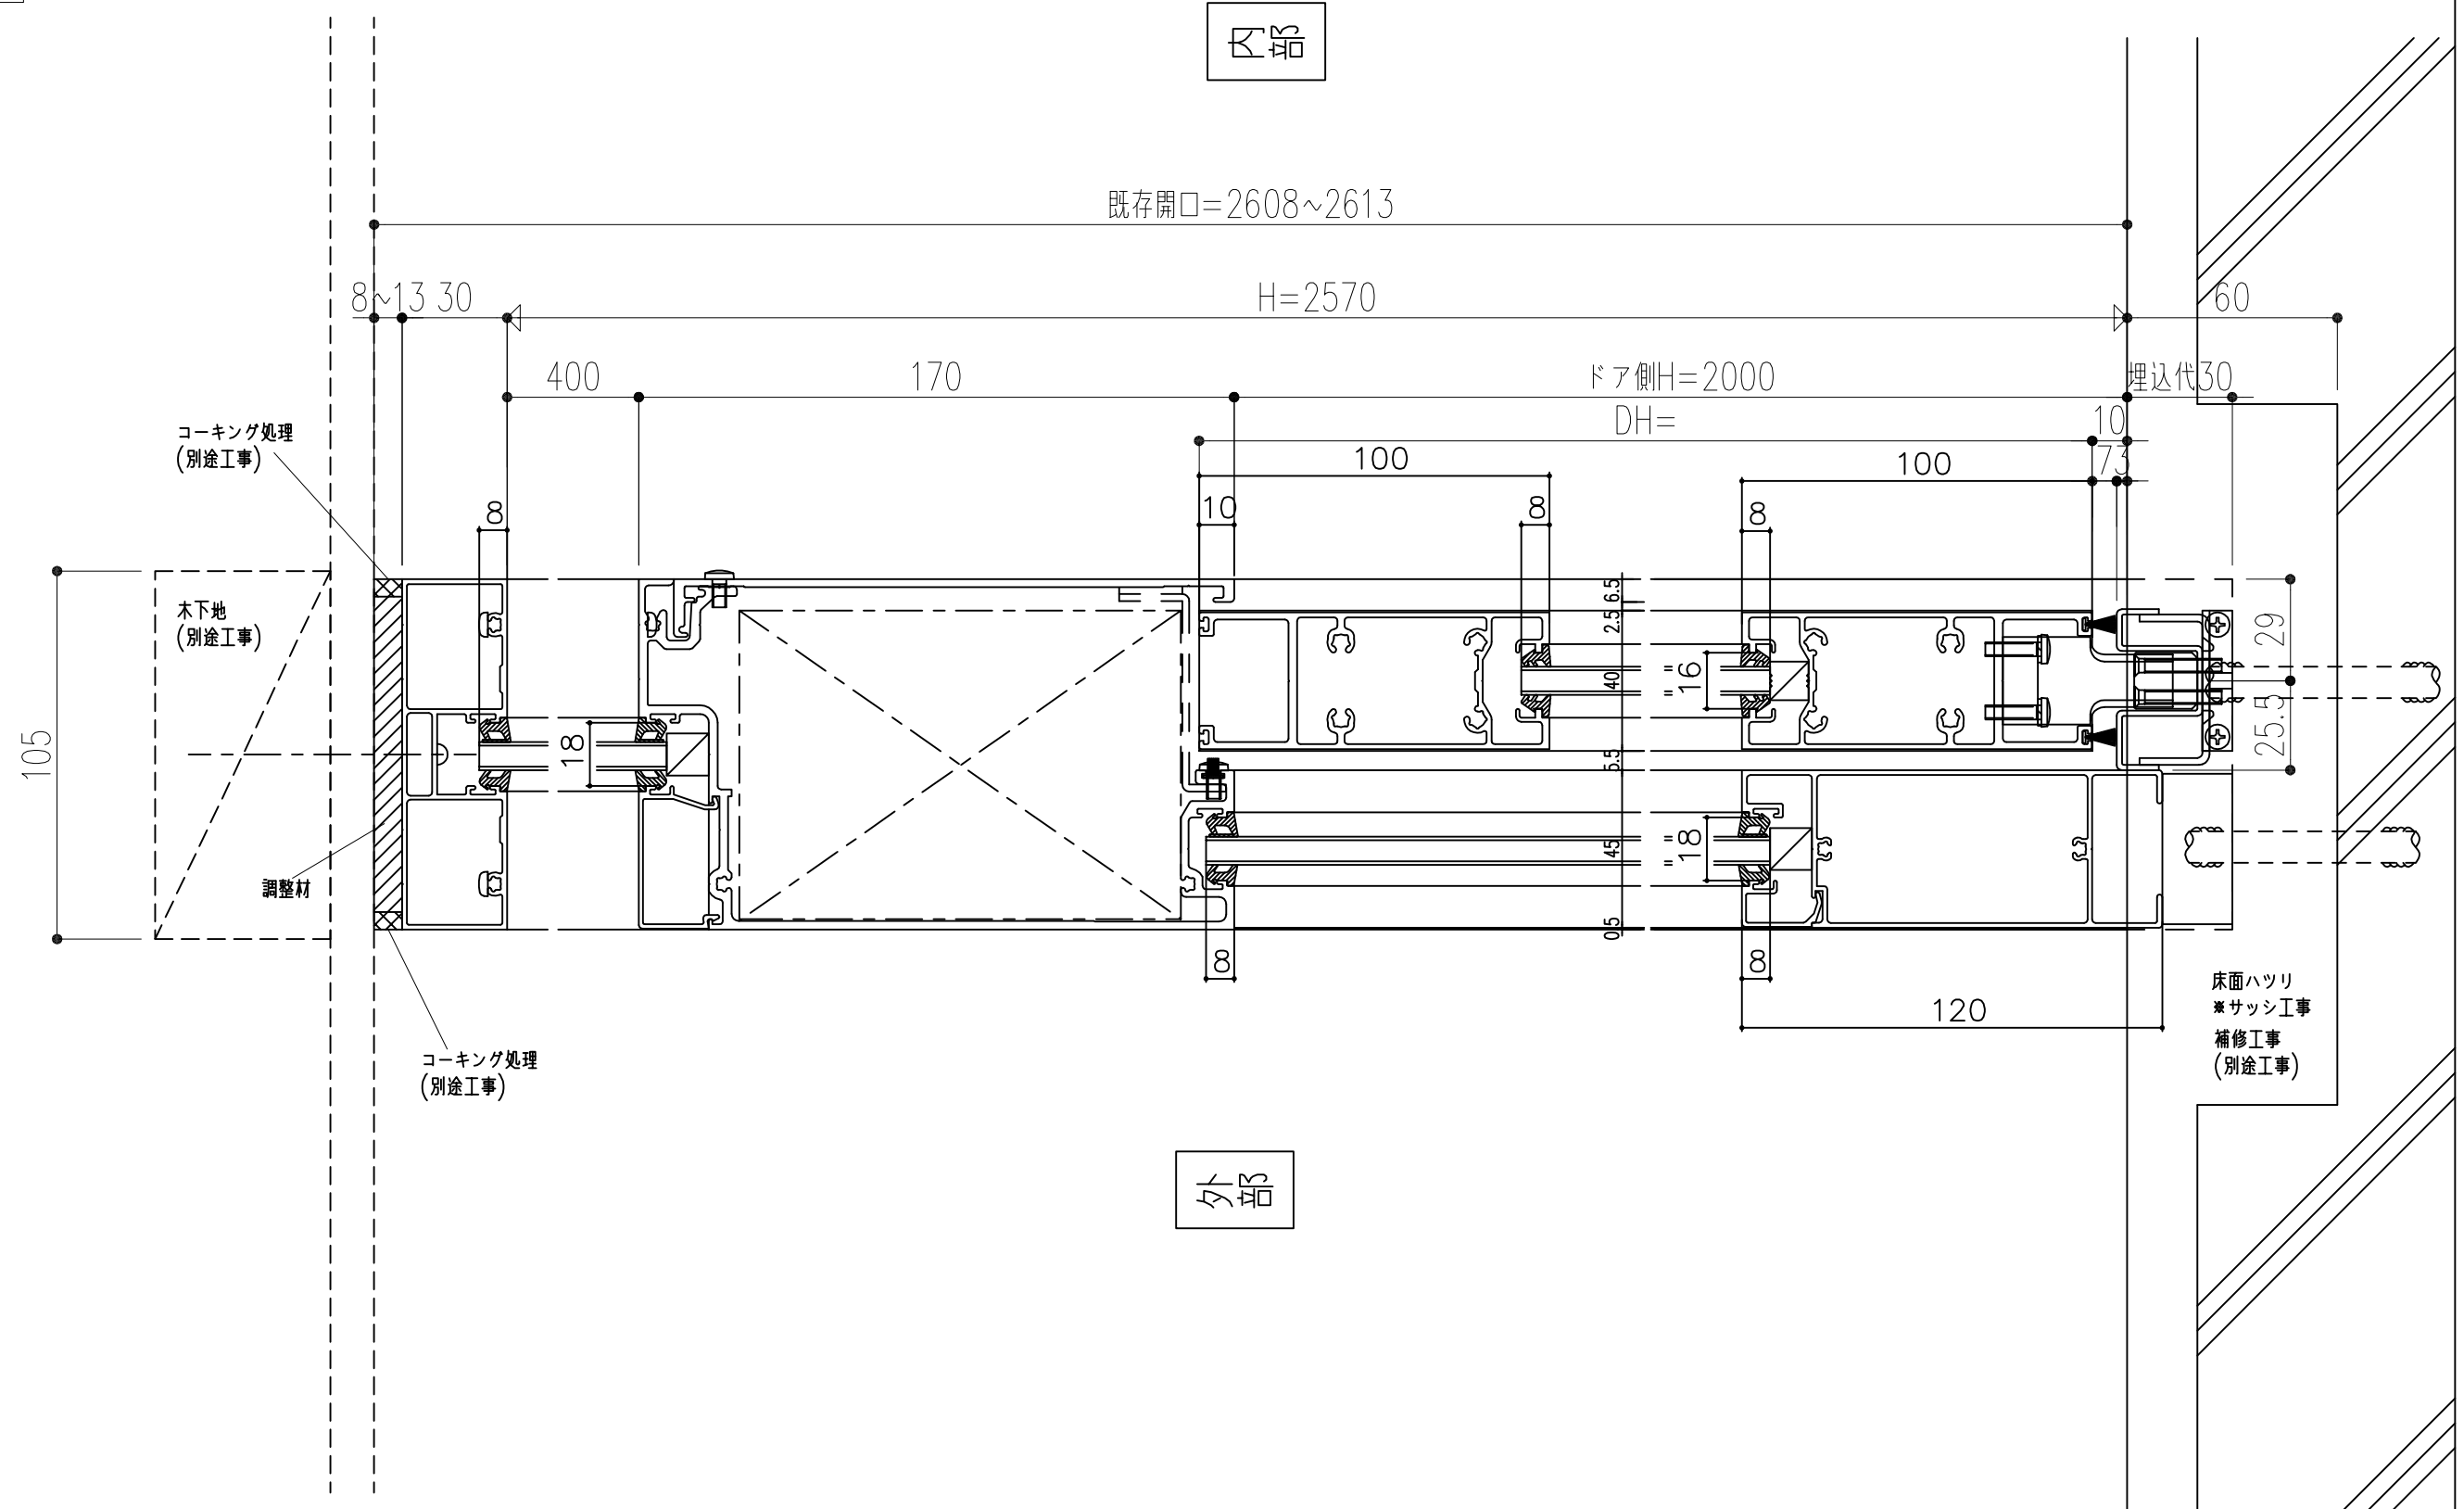


訂 正	△		図面内容	工事名 みんなのえんがわ池袋 改修工事	受領印	スケール 1/2		
	△					照査	設計	図番
	△					○	代財	02
					年月日			



ROYAL

LIXIL

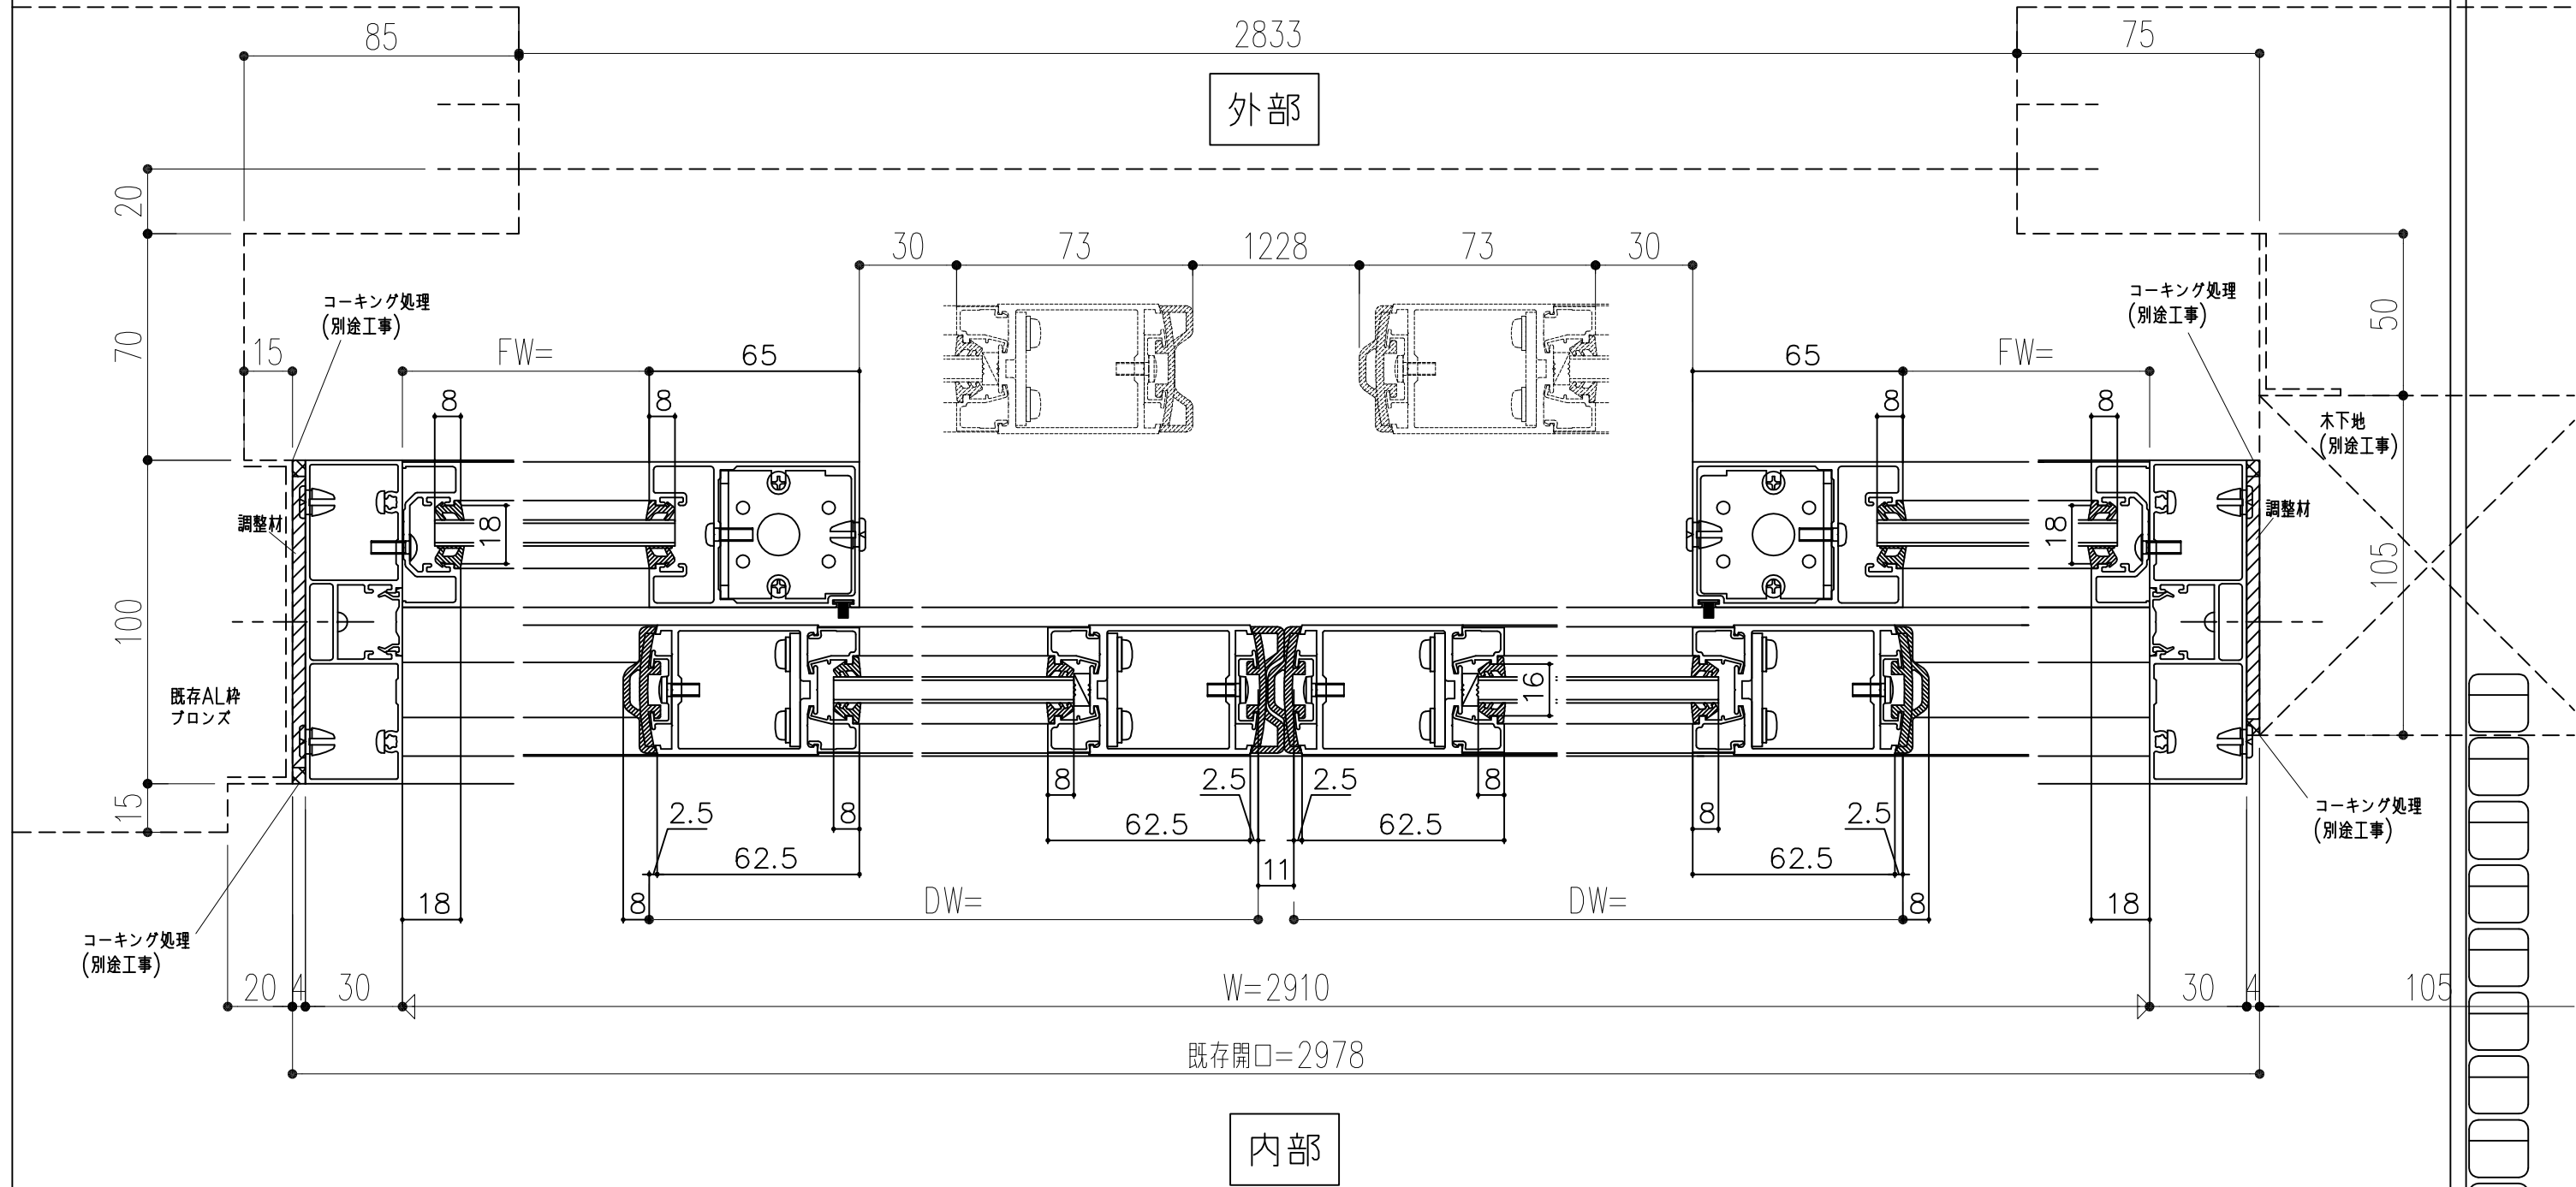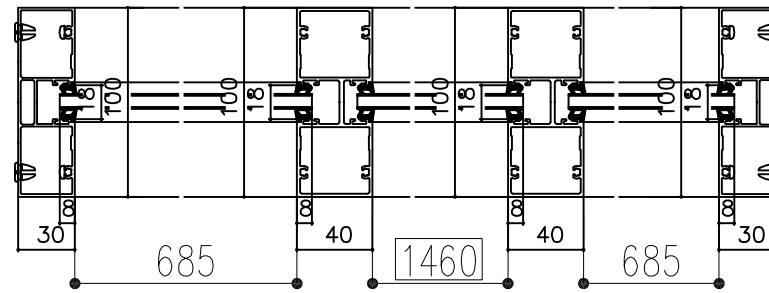

	図面内容	工事名	受領印	スケール
		みんなのえんがわ池袋 改修工事		1/2
				図番
				03
			年月日	

AD
1



東京都豊島区池袋3-30-21
特定非営利活動法人としまNPO推進協議会 様

今年でオープン10年を迎えたコミュニティサロンです。池袋3丁目の地域に根差し、独居の高齢者の居場所、子どもたちの学習支援、商店街の活性化と地域居住者の結びつき強化を目的として活動してきました。

活動拠点施設の老朽化が進行していたため、新しい機能を付加した地域拠点としてリニューアルすることになりました。

この機能向上のために、振興会は自動ドア装置を寄附し、バリアフリー、利便性向上に貢献することができました。

平成29年8月10日 全国自動ドア産業振興会は、自動ドア装置を寄贈し、バリアフリー化に寄与しました。

① 施工中



② 施工中



③ 施工中(自動ドア開閉装置)



④ 施工中(センサー、補助光線スイッチ)



⑤ 施工中(ドア吊り込み、タッチスイッチ取付)



⑥ 施工後

