




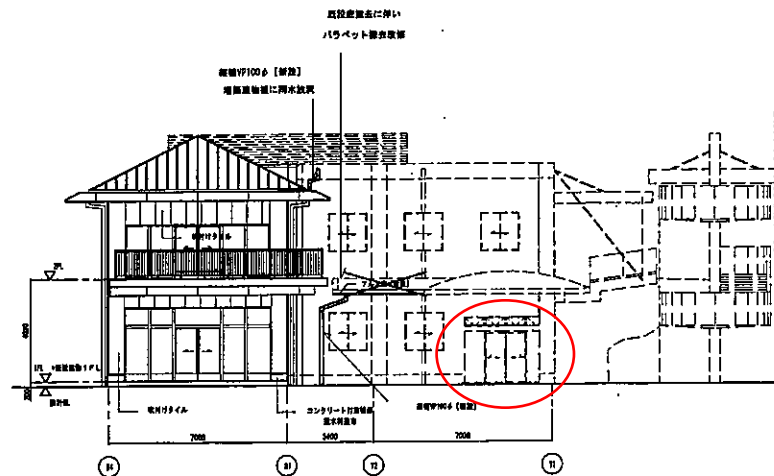


西立面图

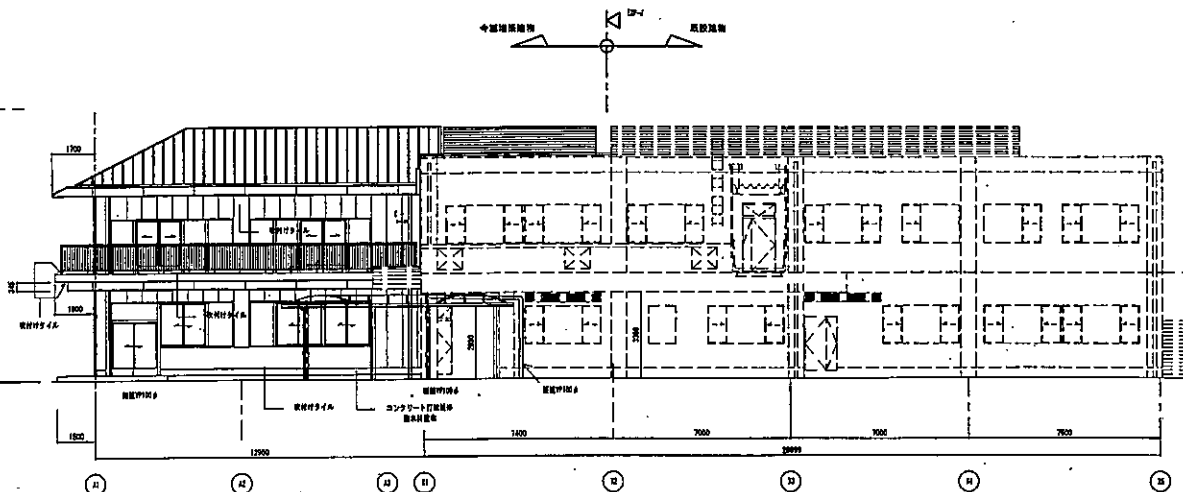

南立面图

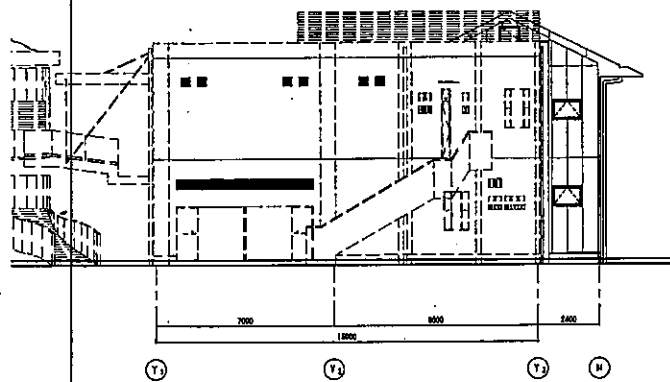


東立面图 S=1:100

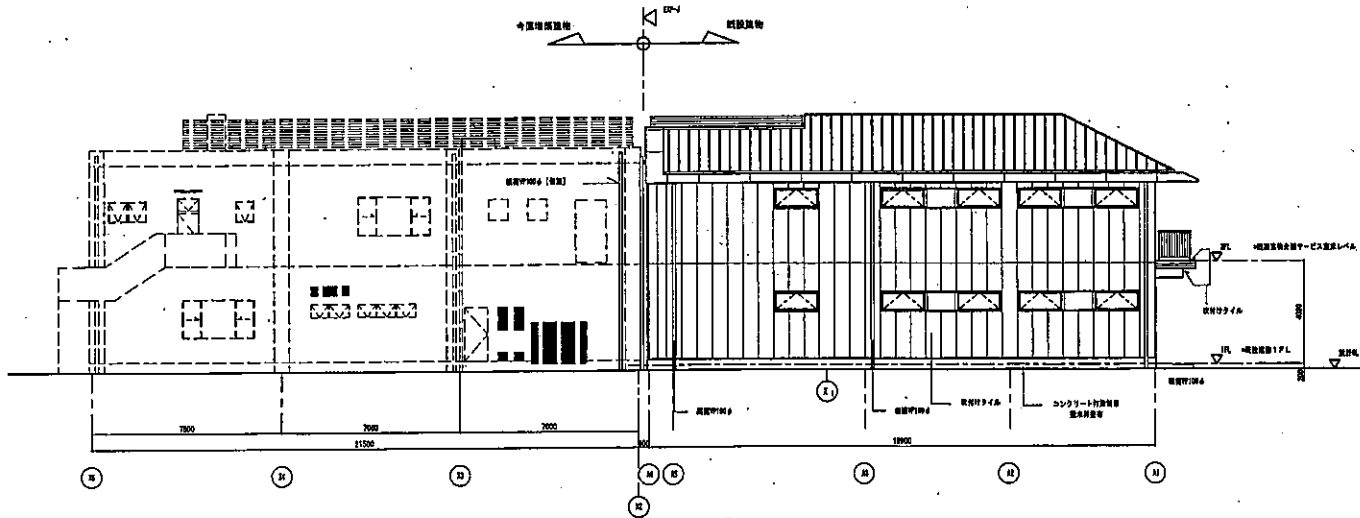




北立面图

小川建築設計事務所			
代表取締役	小川 誠	代表取締役	小川 誠
専任設計士	小川 誠	専任設計士	小川 誠
専任設計士	小川 誠	専任設計士	小川 誠

小川建築設計事務所			
代表取締役	小川 誠	代表取締役	小川 誠
専任設計士	小川 誠	専任設計士	小川 誠
専任設計士	小川 誠	専任設計士	小川 誠

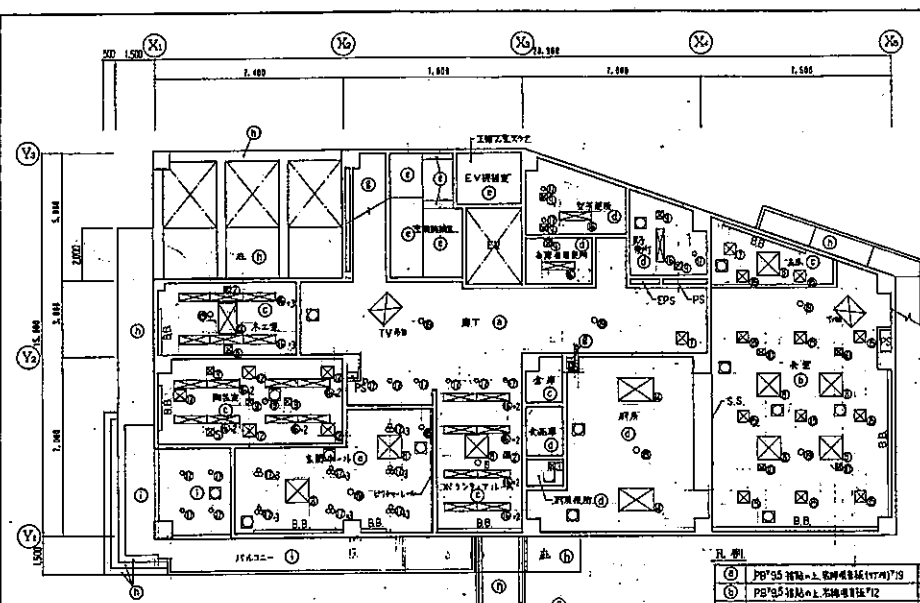

品名	数量	単位	備考	品名	数量	単位	備考	品名	数量	単位	備考	品名	数量	単位	備考
① PB 95 35mm x 1.5mm 両面テープ (17mm) 72	①	PB 95 35mm x 1.5mm 両面テープ (17mm) 72	①	200 (個)	③	300 (個)	④	150 (個)							
② PB 95 35mm x 1.5mm 両面テープ 72	②	PB 95 AEP	②	250 (個)	⑤	350 (個)	⑥	175 (個)							
③ 電線 PB 95	③	ケーブル PB 95 AEP	③	250 (個)	⑦	400 (個)	⑧	200 (個)							
④ 24mm x 1.5mm 両面テープ AEP	④	PB 95 24mm x 1.5mm	④	300 (個)	⑨	500 (個)									
⑤ 27mm x 1.5mm x 1.5mm 72mm x 1.5mm 750	⑤	VISOR 750 AEP 両面テープ	⑤	315 (個)	⑩	1200 (個)									
⑥ 72mm x 1.5mm	⑥	スチールテープ	⑥	450 (個)	⑪	500 (個)									
⑦ 27mm x 1.5mm x 1.5mm	⑦	両面テープ 500mm	⑦	450 (個)	⑫	450 (個)									
⑧ 72mm x 1.5mm x 1.5mm	⑧	スチールテープ 150mm	⑧	500 (個)	⑬	1200 (個)									
⑨ 72mm x 1.5mm x 1.5mm	⑨	スチールテープ 150mm	⑨	500 (個)											
⑩ 72mm x 1.5mm x 1.5mm	⑩	スチールテープ 150mm	⑩	500 (個)											
⑪ 72mm x 1.5mm x 1.5mm	⑪	スチールテープ 150mm	⑪	500 (個)											
⑫ 72mm x 1.5mm x 1.5mm	⑫	スチールテープ 150mm	⑫	500 (個)											
⑬ 72mm x 1.5mm x 1.5mm	⑬	スチールテープ 150mm	⑬	500 (個)											
⑭ 72mm x 1.5mm x 1.5mm	⑭	スチールテープ 150mm	⑭	500 (個)											
⑮ 72mm x 1.5mm x 1.5mm	⑮	スチールテープ 150mm	⑮	500 (個)											
⑯ 72mm x 1.5mm x 1.5mm	⑯	スチールテープ 150mm	⑯	500 (個)											
⑰ 72mm x 1.5mm x 1.5mm	⑰	スチールテープ 150mm	⑰	500 (個)											
⑱ 72mm x 1.5mm x 1.5mm	⑱	スチールテープ 150mm	⑱	500 (個)											
⑲ 72mm x 1.5mm x 1.5mm	⑲	スチールテープ 150mm	⑲	500 (個)											
⑳ 72mm x 1.5mm x 1.5mm	⑳	スチールテープ 150mm	⑳	500 (個)											
㉑ 72mm x 1.5mm x 1.5mm	㉑	スチールテープ 150mm	㉑	500 (個)											
㉒ 72mm x 1.5mm x 1.5mm	㉒	スチールテープ 150mm	㉒	500 (個)											
㉓ 72mm x 1.5mm x 1.5mm	㉓	スチールテープ 150mm	㉓	500 (個)											
㉔ 72mm x 1.5mm x 1.5mm	㉔	スチールテープ 150mm	㉔	500 (個)											
㉕ 72mm x 1.5mm x 1.5mm	㉕	スチールテープ 150mm	㉕	500 (個)											
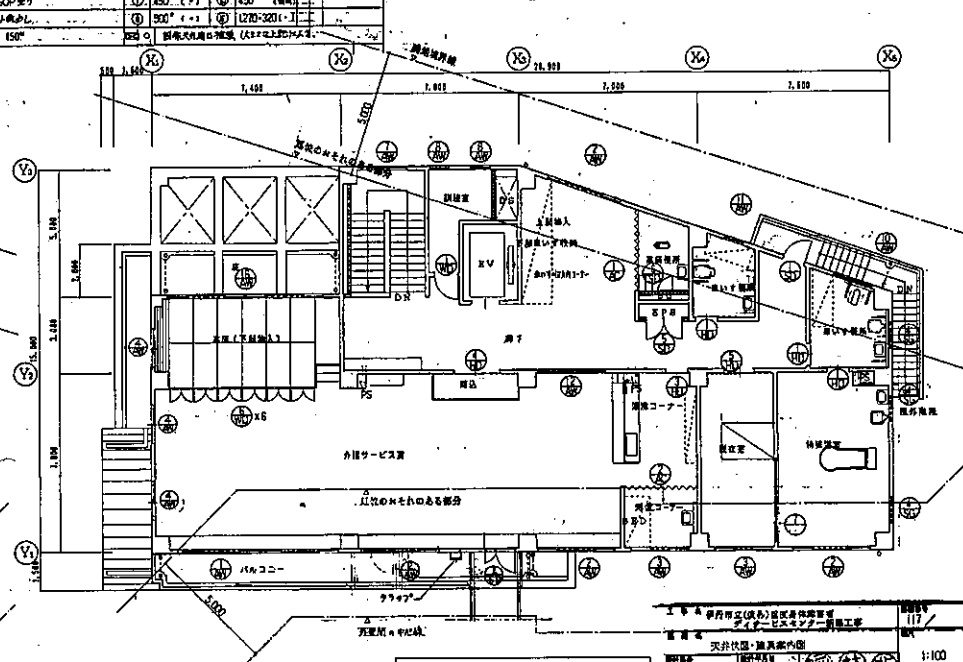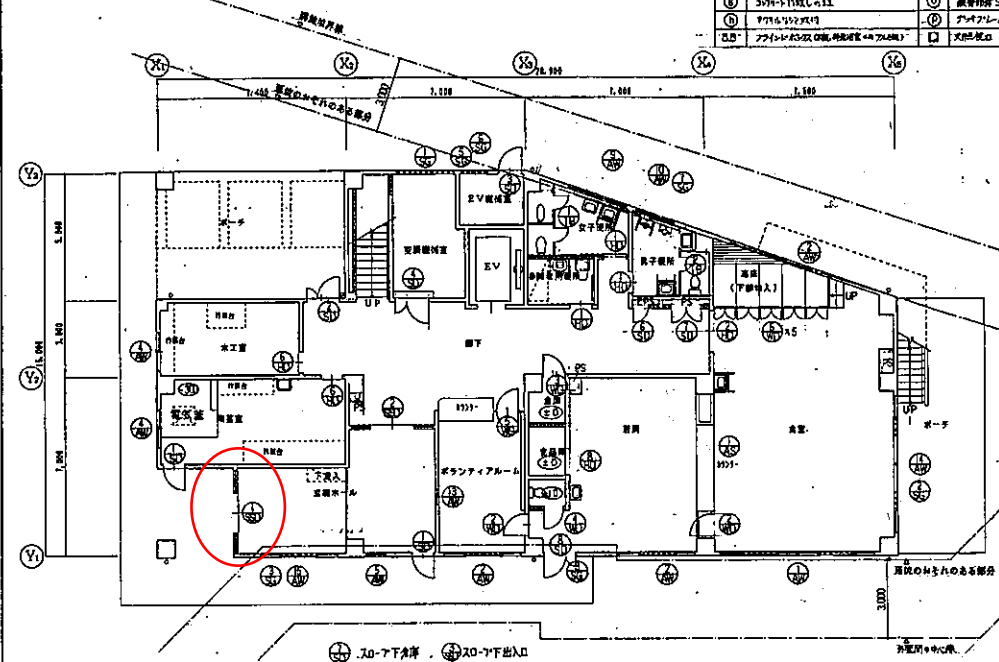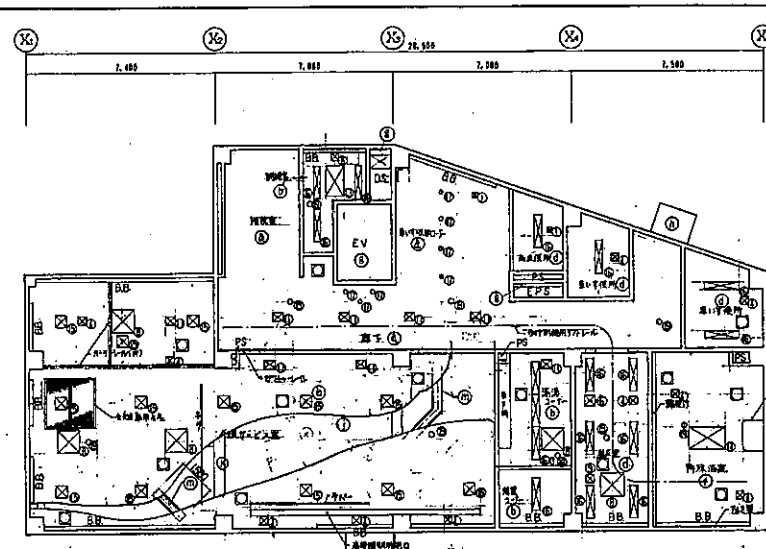


[illegible]


SUSHL仕上げフロント内蔵両引き自動ドア装置一式交換工事
見積範囲

- ①老朽劣化自動ドア開閉装置撤去処分
②新規自動ドア開閉装置
③新規内外起動センサ
④新規補助光線センサ（対向1光線式）
⑤上記材料交換取付調整一式

※本図は、現場調査資料を基に作図しています
施工の際には確認が必要です

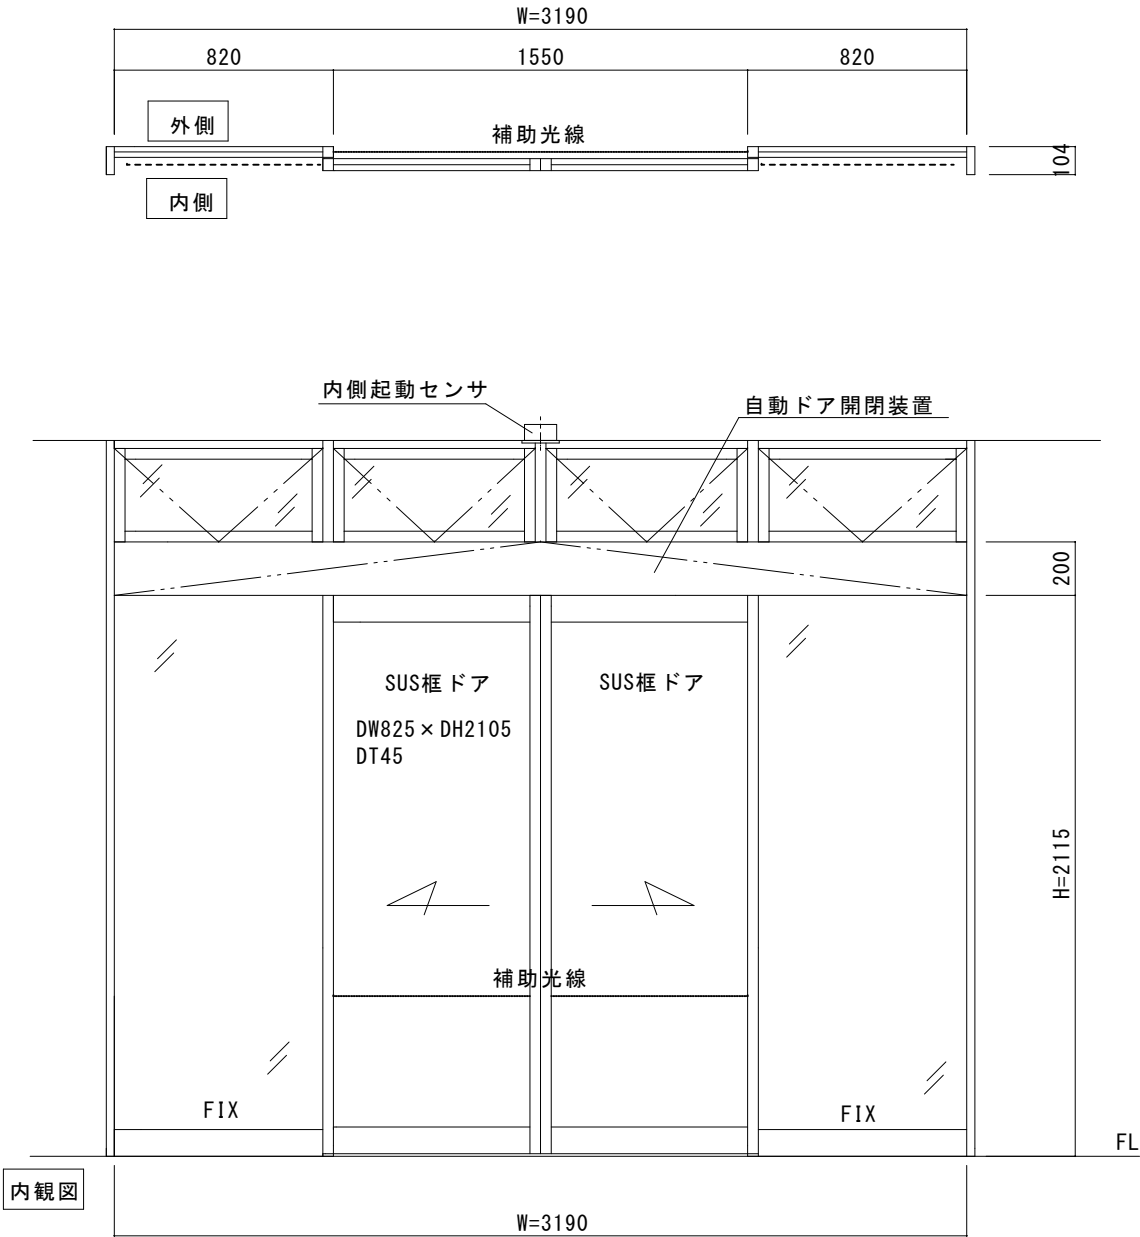


内観図

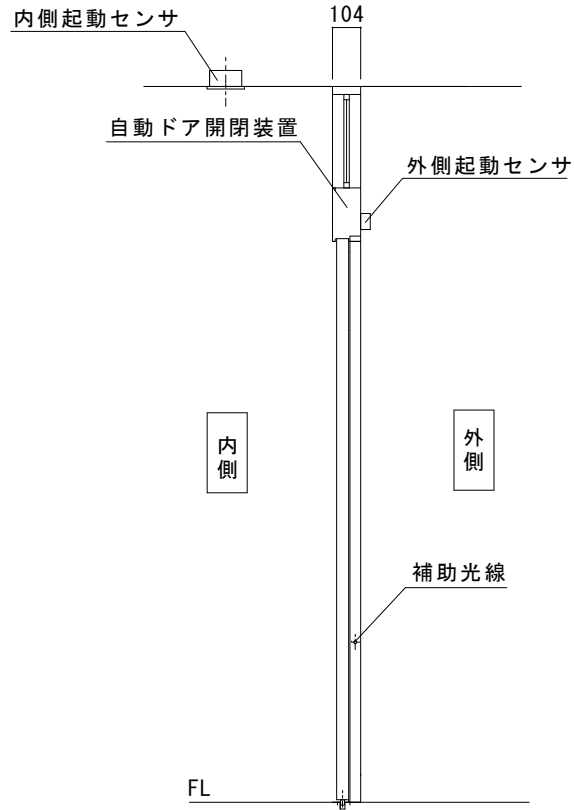

図面名称			JADSA			設計監理			工事名		
平面図・姿図・縦断面図			野口野口			野口野口			伊丹市障がい者デイサービスセンター 自動ドア装置一式交換工事		
No. 月日			訂正事項			施工			設計番号		
						NPO法人全国自動ドア産業振興会			図番		
									1		

無目断面詳細図

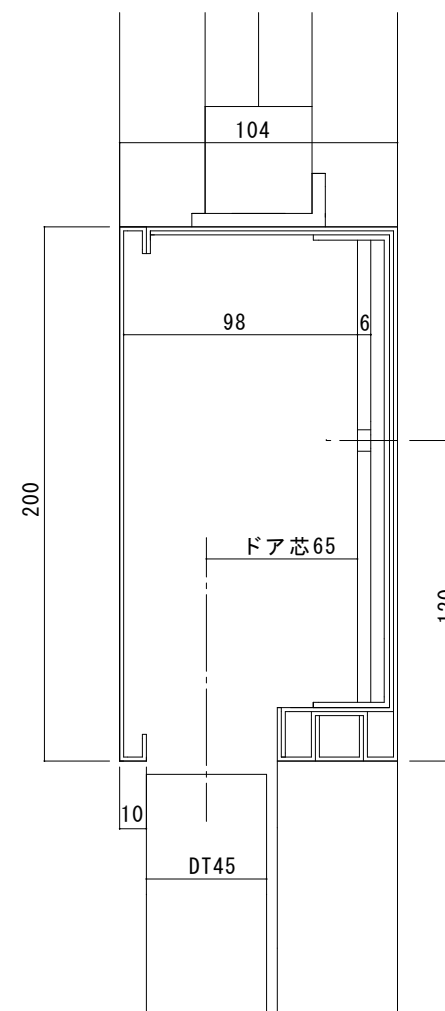

FB割付図

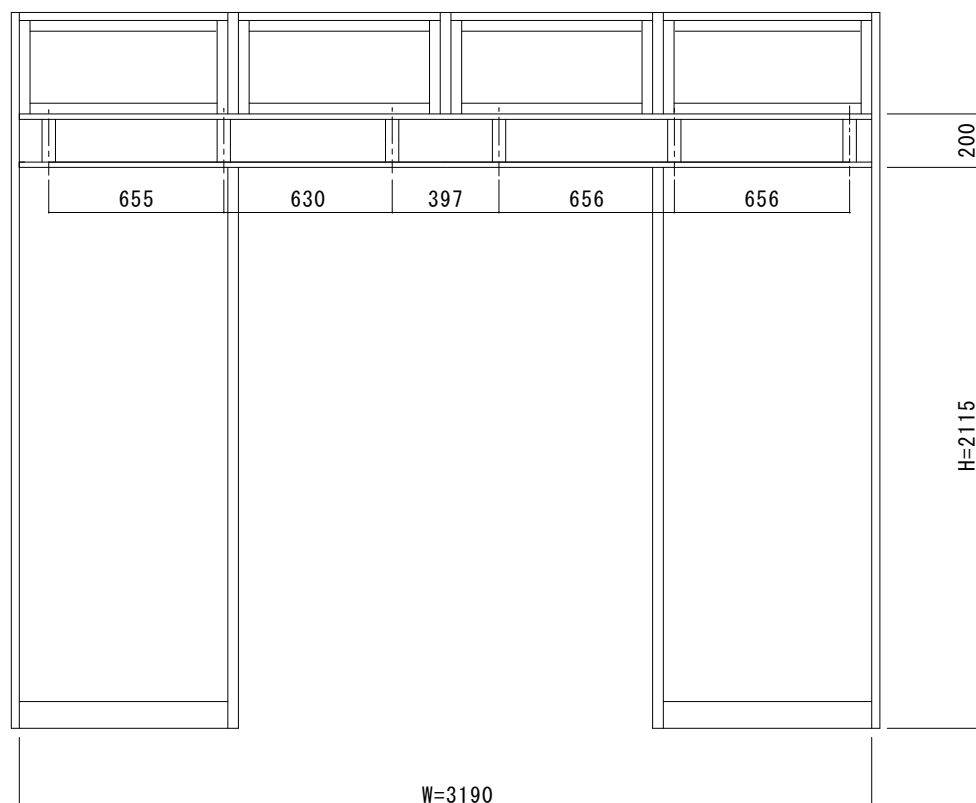



図 面 名 称	△		JADSA	理 事	理 事	設 計	製 図	照 査	縮 尺	設計監理		工事名	伊丹市障がい者デイサービスセンター	
FB割付・無目断面詳細図	△					野口	野口		1/20		殿	月 日	自動ドア装置一式交換工事	
	△			NPO法人全国自動ドア産業振興会							施 工	殿	月 日	設計番号
	No.	月 日		訂 正 事 項									図 番	

現場名	伊丹市障害者デイサービスセンター		
住 所	兵庫県伊丹市昆陽池 2-10		
設置場所	正面入口		
担当者	シミズ 様		
既存エンジン	COS-126D-ATR	交換エンジン	COS-126D-ATJ
外側既存センサ	0A215V、DA1300	外側センサ	0AB215V、PA1300併用
内側既存センサ	0A215V、DA1300	内側センサ	0AB215V、DA1300併用
既存補助光線	DS6N	補助光線	☒ 1光線 ☐ 2光線
ドア開閉方式	☒ スライド ☐ 円形 ☐ 2重スライド ☐ フルオープン ☐ 3重スライド	点検口寸法	縦 200 mm 横 3220 mm
引き勝手(内観)	☐ 右引き ☐ 左引き ☒ 両引き	ランマ	☒ 有り ☐ 無し
サッシW/H寸法	W 3220 mm H 2165 mm	難易度	☐ 0.5~2.0h ☐ 2.0~3.0h ☒ 3.0~4.0h ☐ 4.0~5.0h ☐ 5.0~6.0h ☐ 6.0~7.0h
サッシ材質	☐ アルミ ☒ ステン ☐ スチール ☐ 木	特殊仕様	☒ 二つ割 ☐ 台板穴化工有り ☐ カバーなし ☐ 重量用 ☐ 停電時解錠型 ☐ 停電時施錠型 ☐ バッテリー開放 ☐ バッテリー閉鎖
仕上り色	☐ ホワイト ☒ H.L. ☐ 鏡面 ☐ シルバー ☐ ブロンズ ☐ ブラック ☐ ステンカラー ☐ つや消し	必要人員	☒ 1人 ☐ 2人 ☐ 3人 ☐ 4人以上
ドア種類	☐ アルミ框 ☐ 強化ガラス ☒ ステン框 ☐ スリム框 ☐ 両面フラッシュ ☐ 片面フラッシュ ☐ 中棧付き	電 源	☐ コンセント ☒ 壁スイッチ ☐ 直結
ドア寸法	DW 825 DH 2105 DT 45	現場状況	☒ 有人現場 ☐ 無人現場
ドア吊元ピッチ	120 mm	障害物	☐ 有り ☒ 無し
引き残し	141 mm	現場写真	☐ 全体 ☐ 正面 ☐ 内観 ☐ 外センサ ☐ 内センサ ☐ 補助センサ ☐ 電源 ☐ エンジン内部(納まり)
ドア芯	65 mm	火気	☐ 電動グラインダー ☐ 溶接機
取付け法	☐ ビス ☒ ボルト ☐ 溶接 ☐ ガラスポケット ☐ コーナーピース	モール配線工事	☐ 有り ☒ 無し

※既存サッシに反り・曲がり・損傷はありますか？	☐ 有り ☒ 無し
※ガイドレールに狭窄部や浮き上がりはありませんか？	☐ 有り ☒ 無し
※既存ドアに反り・曲がり・損傷はありますか？	☐ 有り ☒ 無し

図 面 名 称	△ △ △ △ No. 月 日	訂 正 事 項
---------	-----------------------------	---------

SUS・ST内蔵納まり調査資料

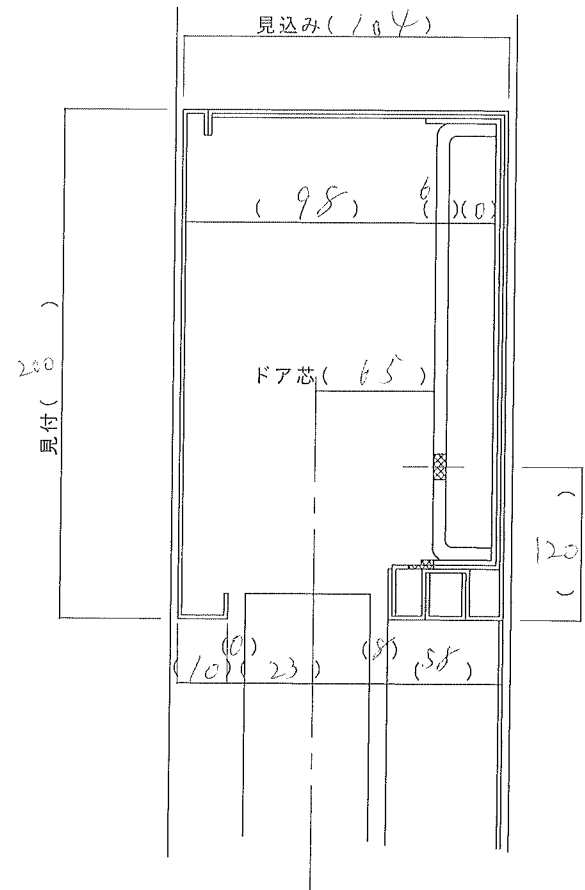

備考(駐車場情報・連絡事項など)

部長	課長	設計	製図	図章	縮尺	設計整理	工事名
					1/20	施 工	設 計 番 号
NPO法人全国自動ドア産業振興会							図 番

FB割り付け図 両引き

JIS 安全距離 (250 mm)


エンジン寸法L=(3120)

JIS 保護方策(要・不要)

現場名(伊丹市障害者デイサービスセンター)

※ 必要な保護方策()

W=(3220)

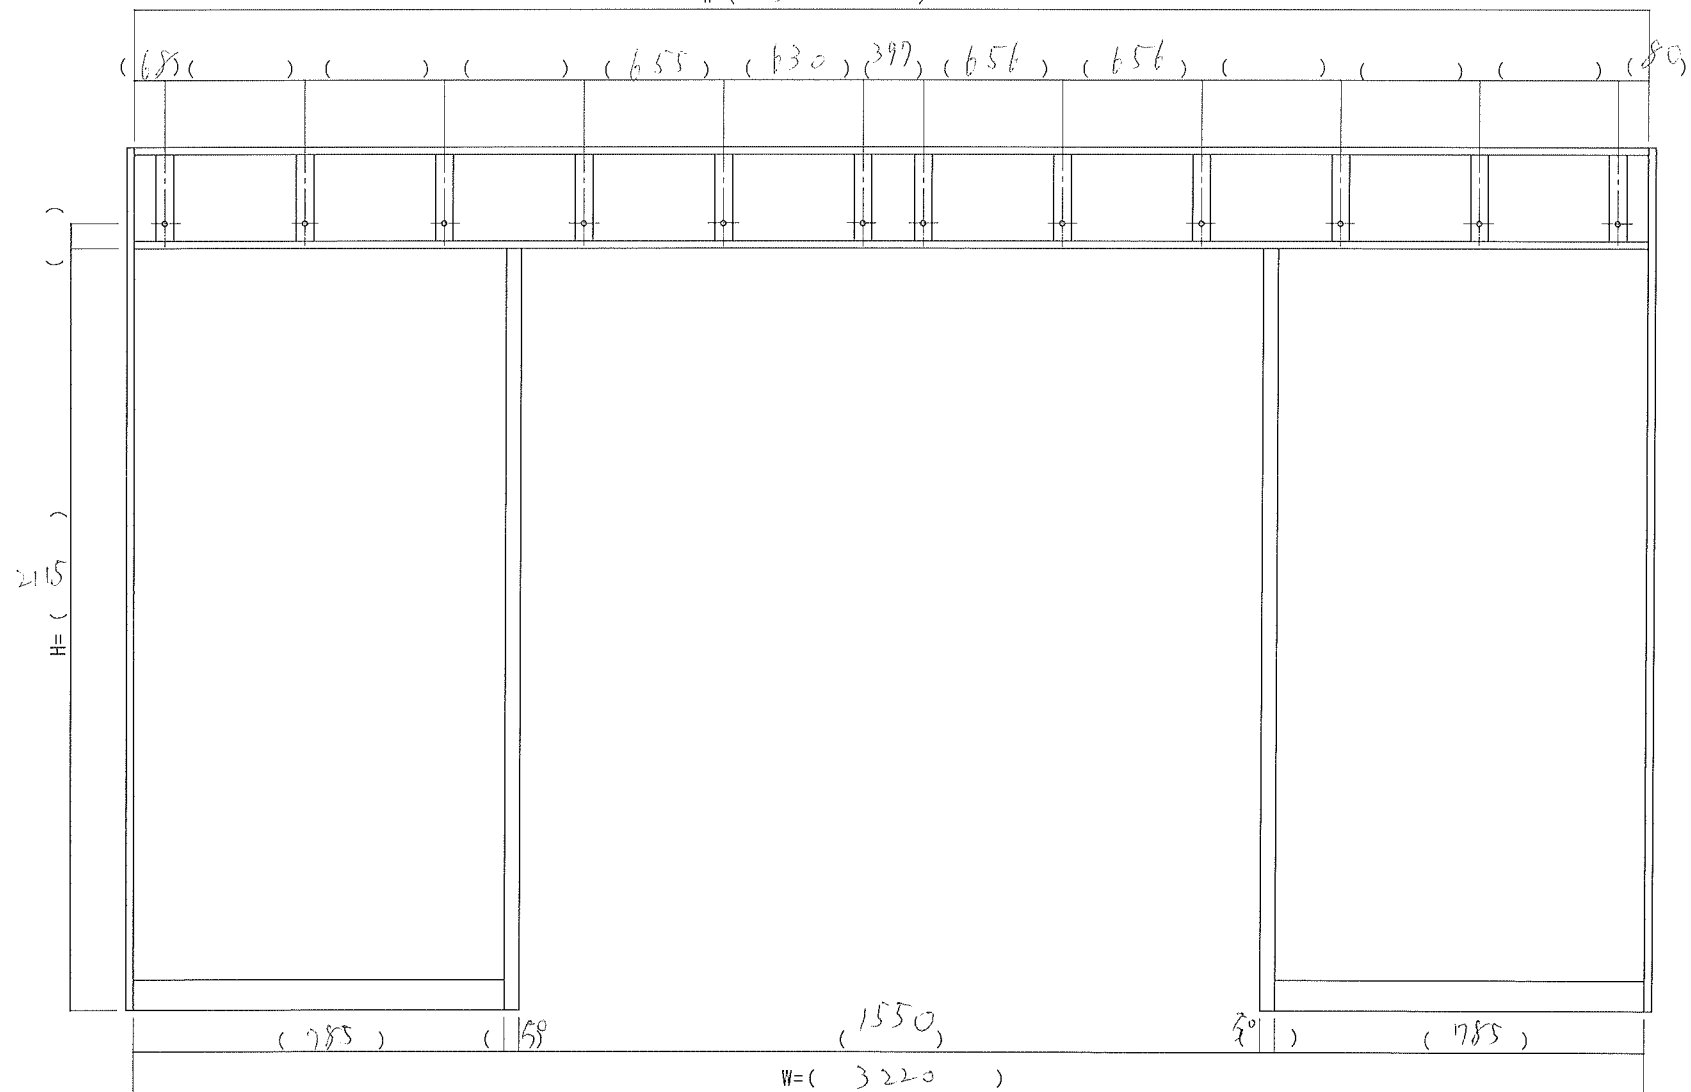

図面名称

FB割付図

No.

月日

訂正事項

JADSA

総長 縦長 設計 製図 照査 縮尺 設計監理
NPO法人全国自動ドア産業振興会
1/20 施工

工事名






設計番号

図番

内観図

フロント材質: ☐ SUS ☒ ST ☐ AL ☐ W ☐ その他 ()
 エンジン納まり: ☒ 内蔵 ☐ 直付
 起動センサ: 外 (無線・天井) 内 (無線・天井) その他 ()
 補助センサ: 外 () 内 () 対向・反射 (/) 光線
 特殊仕様 ()

※JIS 安全距離 () JIS 保護方策 (要・不要)
 2250

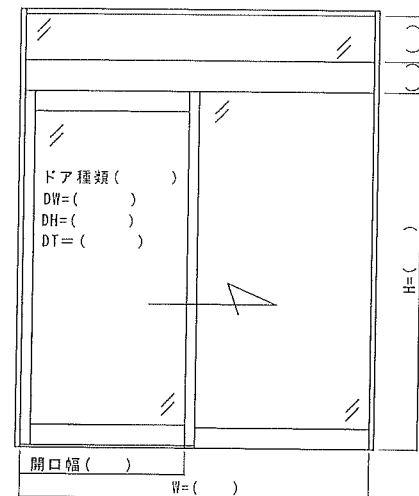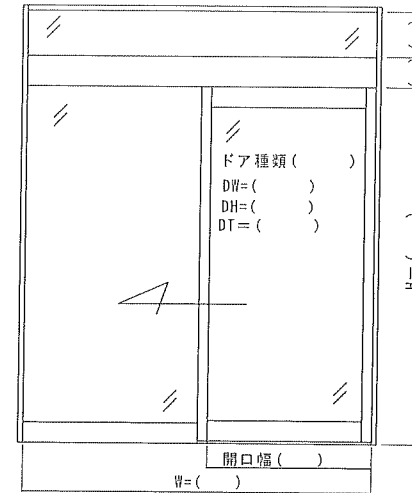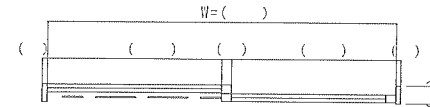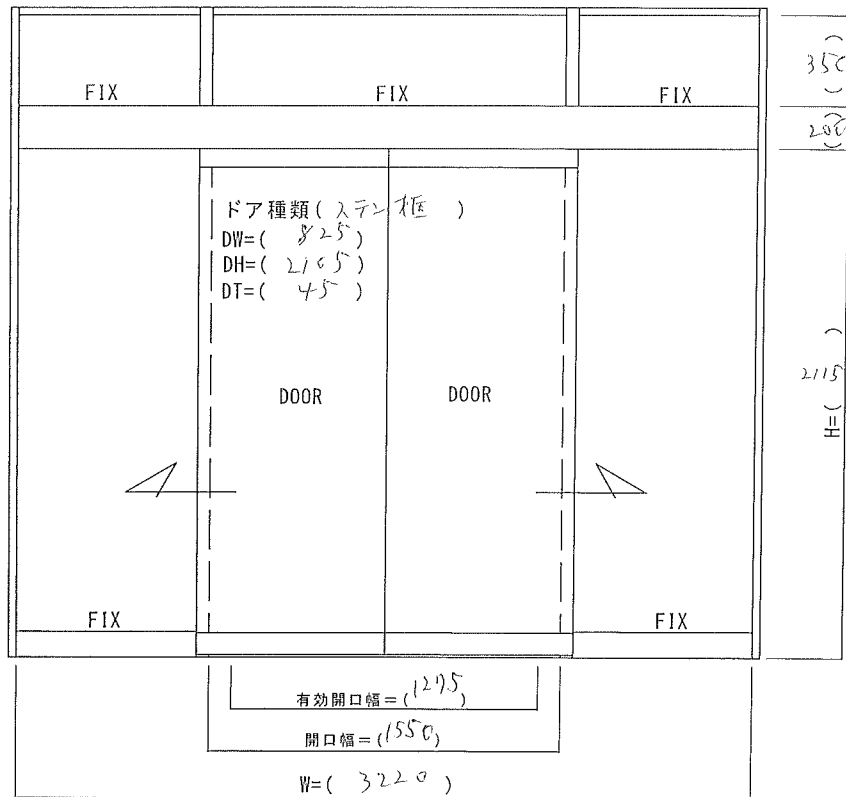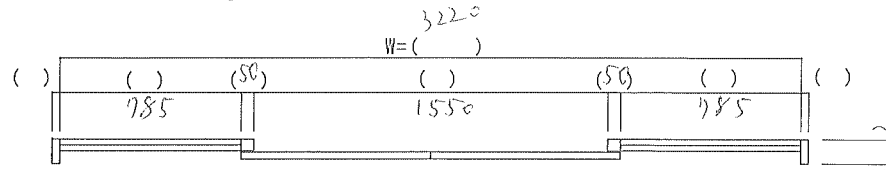

図面名称

現場調査表

No.	月日	訂正事項
-----	----	------

JADSA

総長	理長	設計	製図	監査	納尺	設計整理
		野口			1/20	施工
NPO法人全国自動ドア産業振興会						

工事名

設計番号

図番

1

件名：伊丹市障害者デイサービスセンター 正面入口

建物外観

	コメント
--	-------------

自動ドアフロント 外観

	
---	--

自動ドアフロント 内観

	
--	--

件名：


自動ドア開閉装置（装置取付状態）



自動ドア開閉装置（装置取付状態）



外側起動センサ

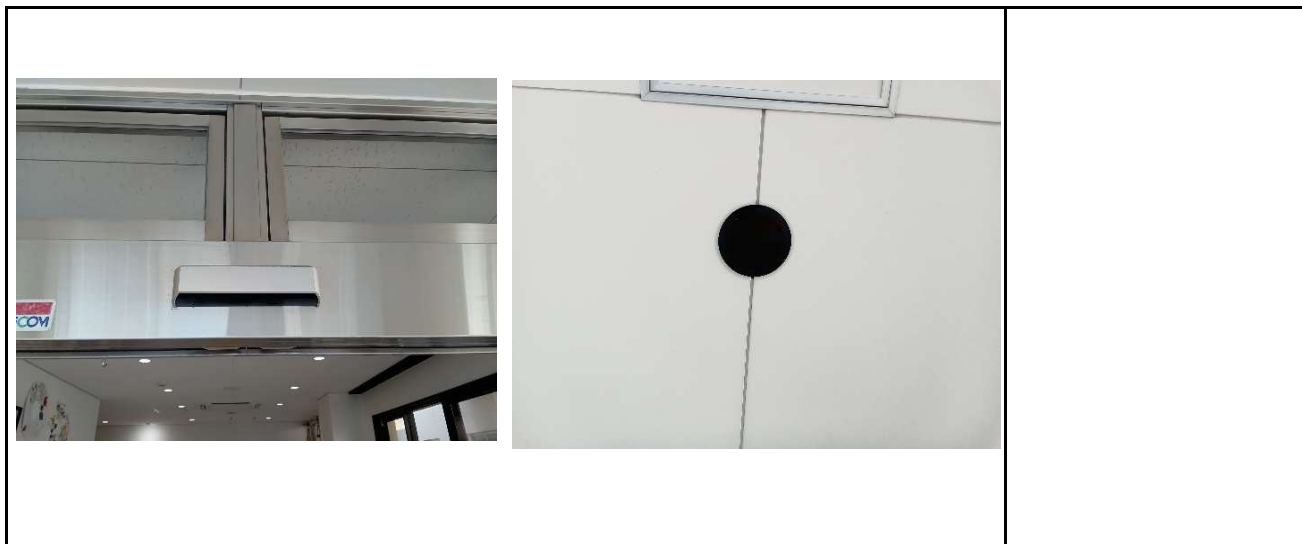

件名：

内側起動センサ

	コメント
--	------

補助光線センサ


	
---	--

補助センサ/併用センサ

--	--

件名：

フロントの状態（正常な場合のみ省略可）

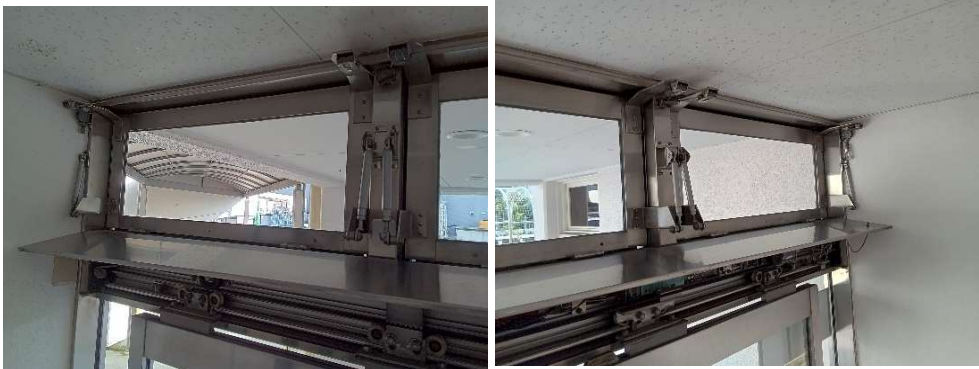	コメント
--	------

ドアの状態(正常な場合のみ省略可)

	
---	--

ガイドレール/ドアガイドの状態(正常な場合のみ省略可)

	
--	--

件名：
点検口

	コメント
--	------

附属機器

	
--	--

その他（予備）

--	--